



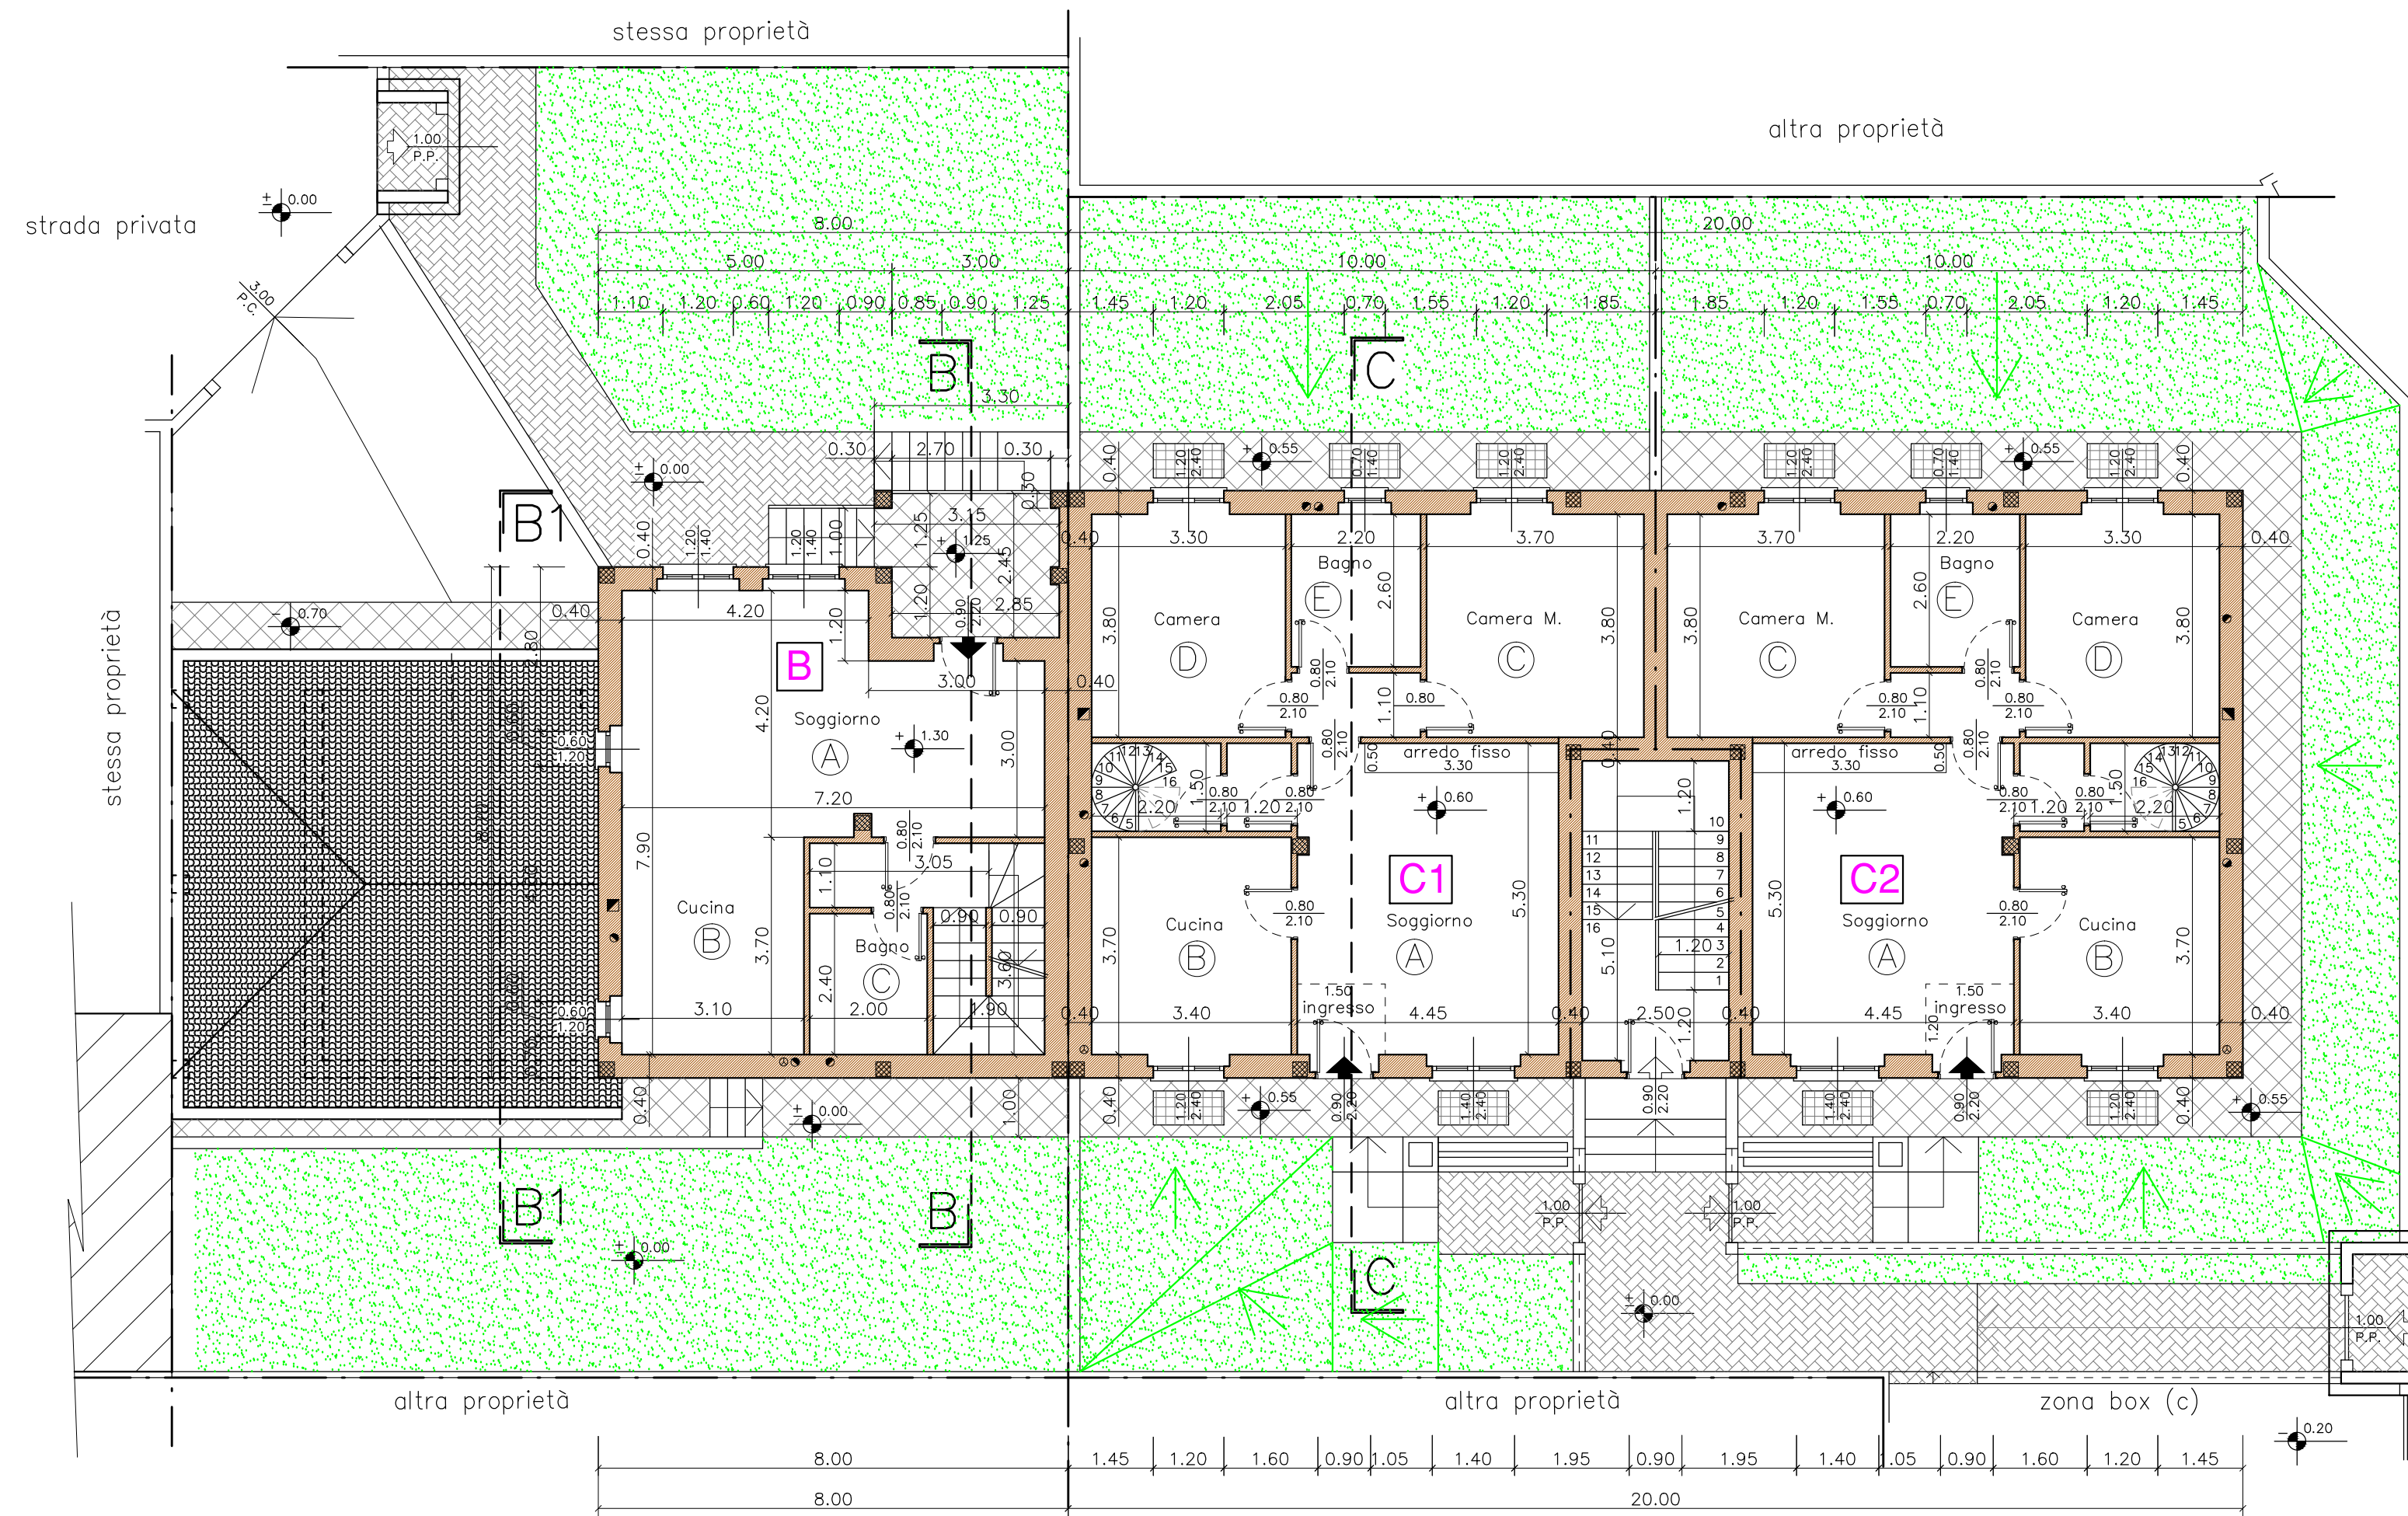

PIANTA PIANO RIALZATO

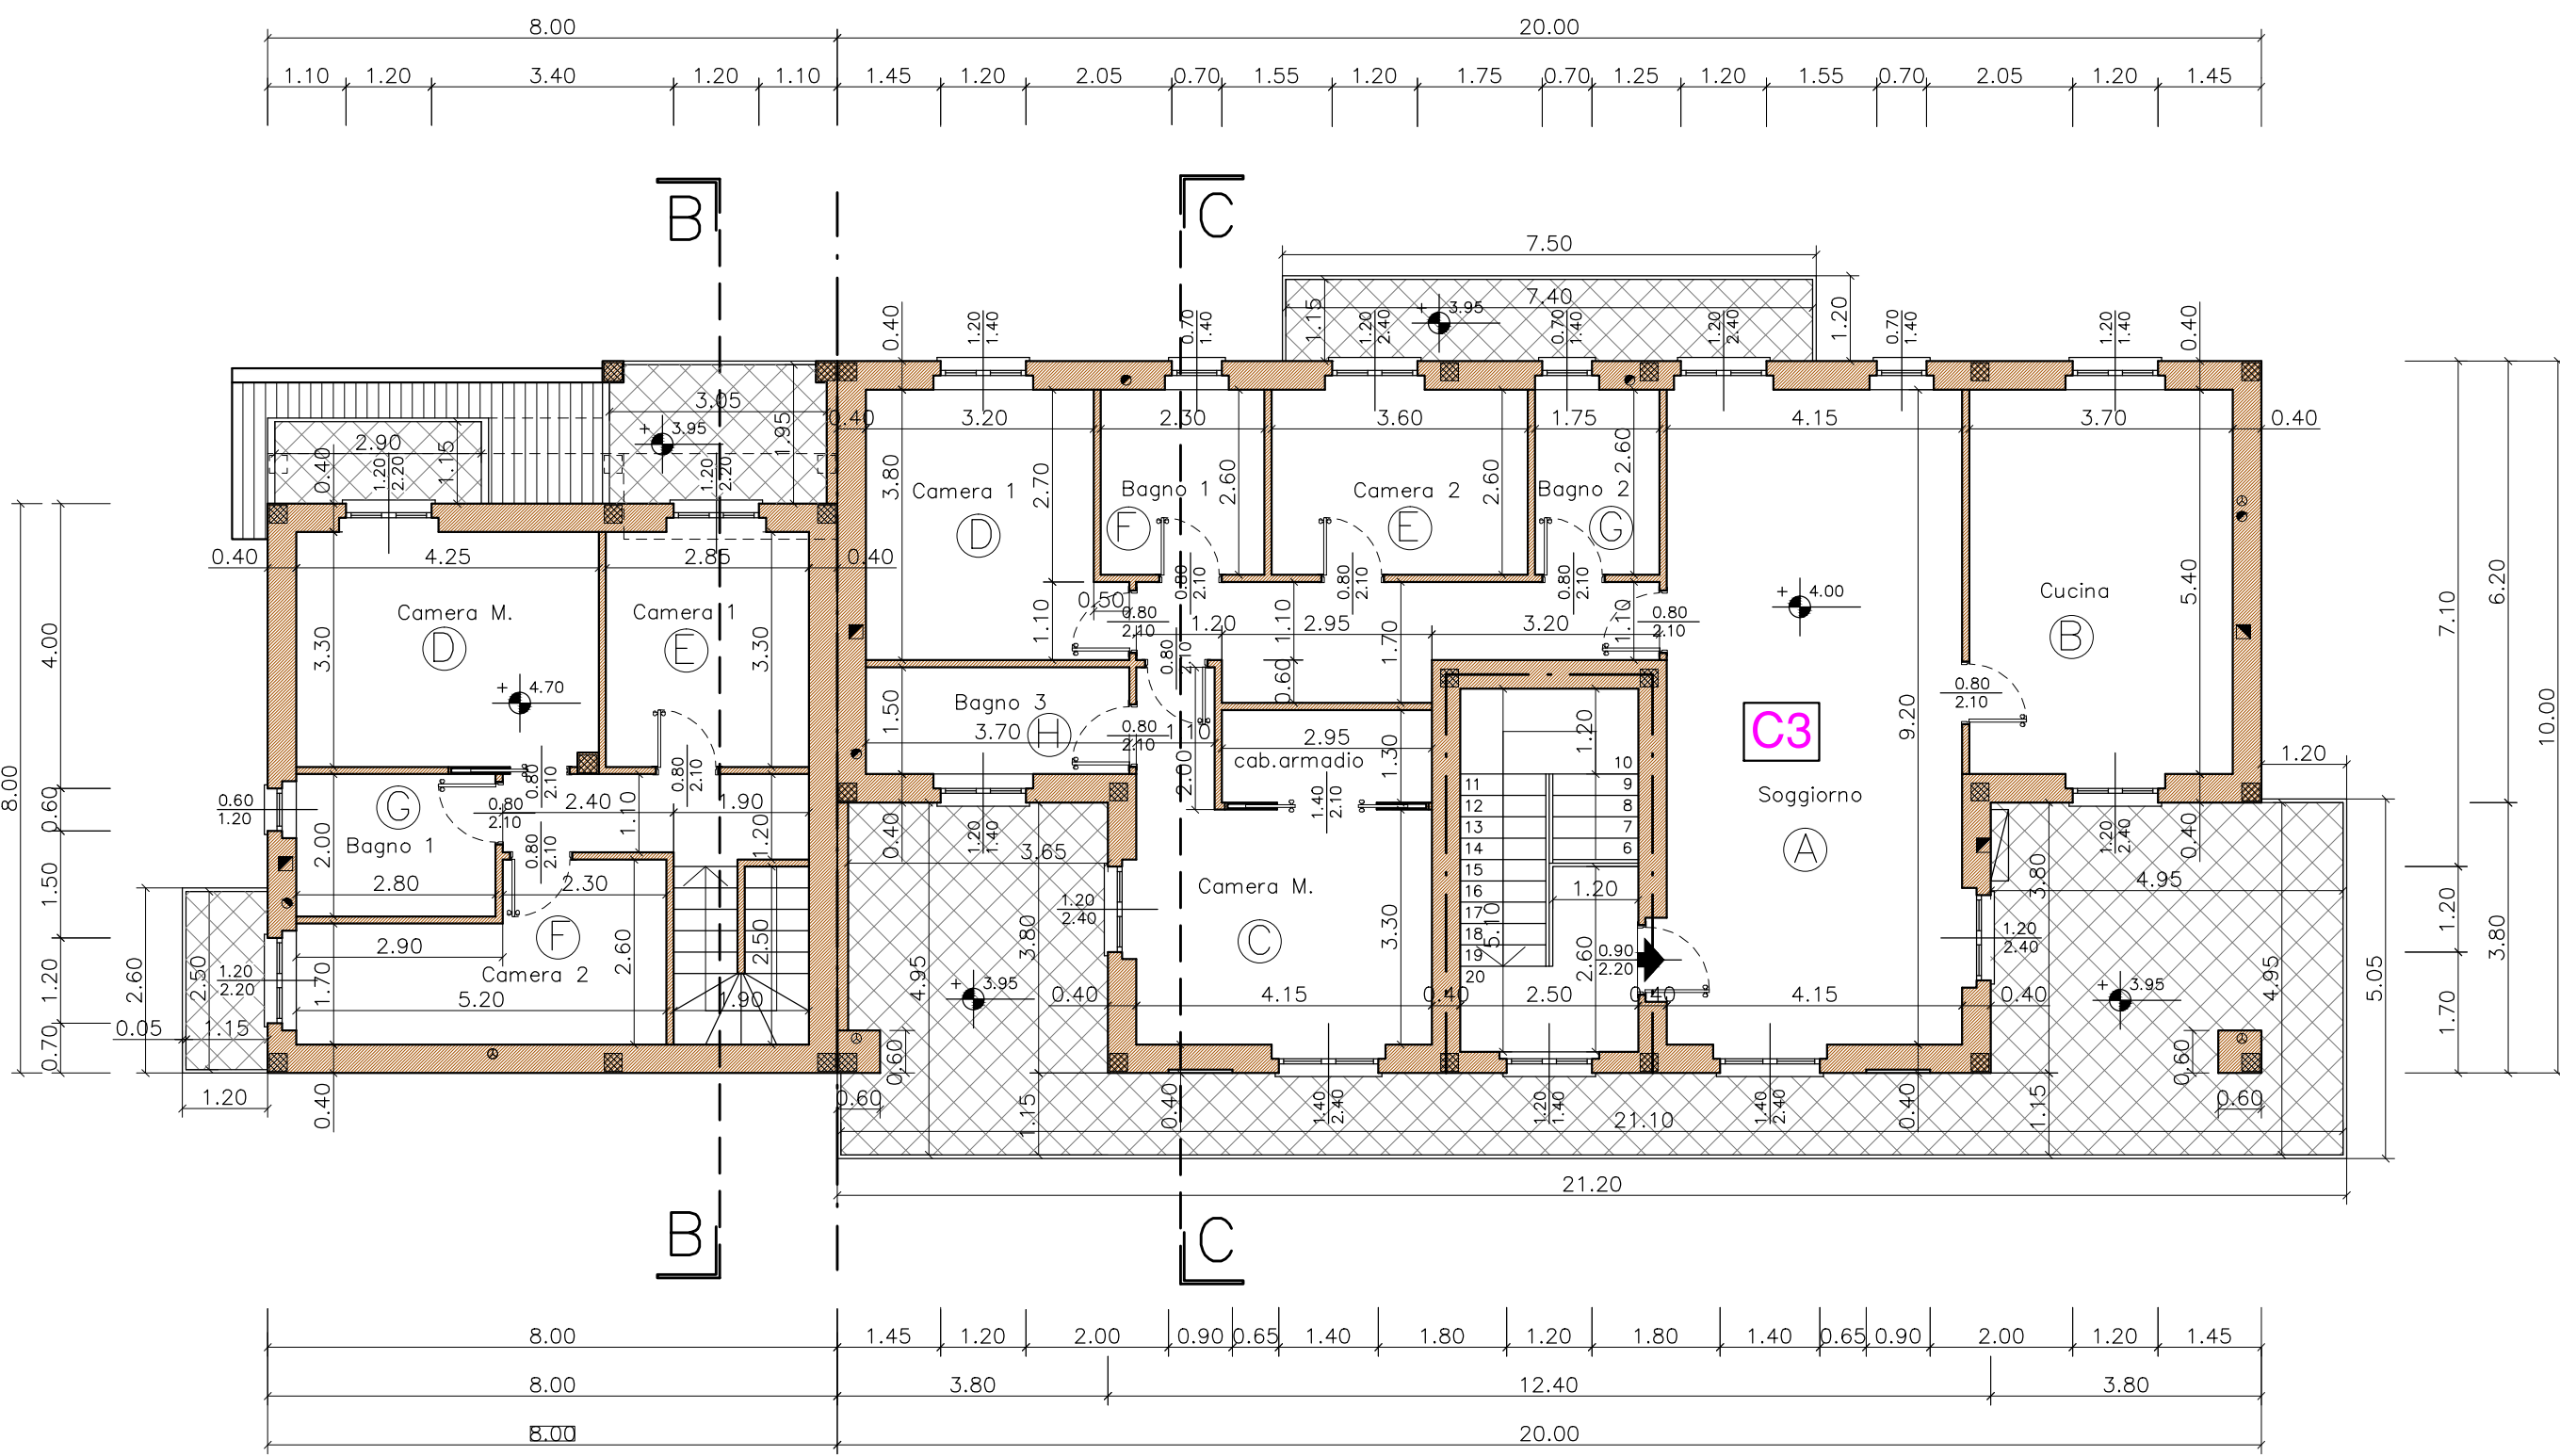


PIANTA PIANO PRIMO

LEGENDA IMPIANTI


- ☒ caldaia murale interna del tipo stagno, funzionante a gas metano, con potenza inferiore a 30.000 Kcal.
- ☒ canna di esalazione fumi prodotti dalle caldaie per il riscaldamento degli alloggi, uno per ogni apparecchio sfocante sopra il tetto in cornigolo adeguatamente dimensionato.
- ☒ canna per l'allontanamento delle emissioni provenienti dalla cottura dei cibi sfocante sopra il tetto in cornigolo adeguatamente dimensionato.

N.B.: tutte le porte in progetto hanno dimensione m. 0.80x2.10
* porta tagliafuoco a chiusura automatica


TABELLA RAPPORTI AEROILLUMINANTI						
SUPERFICIE LOCALE	1/85 L	SUP. FINESTRATA	RAPP. ILL. (mq/100mq)	1/30 S.L.	SUP. AERANTE	RAPP. ILL. (mq/100mq)
VILLA B						
PIANO RIALZATO						
A/B (4,20x1,20)+(7,20x3,00)+(3,10x3,70)	= mq. 38,11	4,764 (120x1,40)+(3,00x1,20)	= mq. 4,80	4,80/38,11	=	0,125
C 2,00x2,40	= mq. 4,80	0,800				
PIANO PRIMO						
D 4,20x3,30	= mq. 14,00	1,753 (120x1,60)	= mq. 1,92	1,92/14,00	=	0,137
E 2,80x3,30	= mq. 9,41	1,175 (120x1,37)	= mq. 1,64	1,64/9,41	=	0,174
F (2,30x2,60)+(2,80x1,70)	= mq. 10,91	1,364 (120x1,60)	= mq. 1,92	1,92/10,91	=	0,176
G 2,00x2,80	= mq. 5,60	0,700 (80x1,20)	= mq. 0,72	0,72/5,60	=	0,129
PIANO SEMINTERRATO						
H 7,20x4,20	= mq. 30,24			1,008 (120x0,80)	= mq. 0,96	0,96/30,24 = 0,125
I 2,70x3,60	= mq. 9,72			1,292,30	= mq. 2,76	
L 2,80x2,40	= mq. 5,76				mq. 3,72	
M 4,70x6,30	= mq. 29,61			0,867 (4,40x2,20)	= mq. 9,68	11,86/29,61 = 0,394
				0,90x2,20	= mq. 1,86	

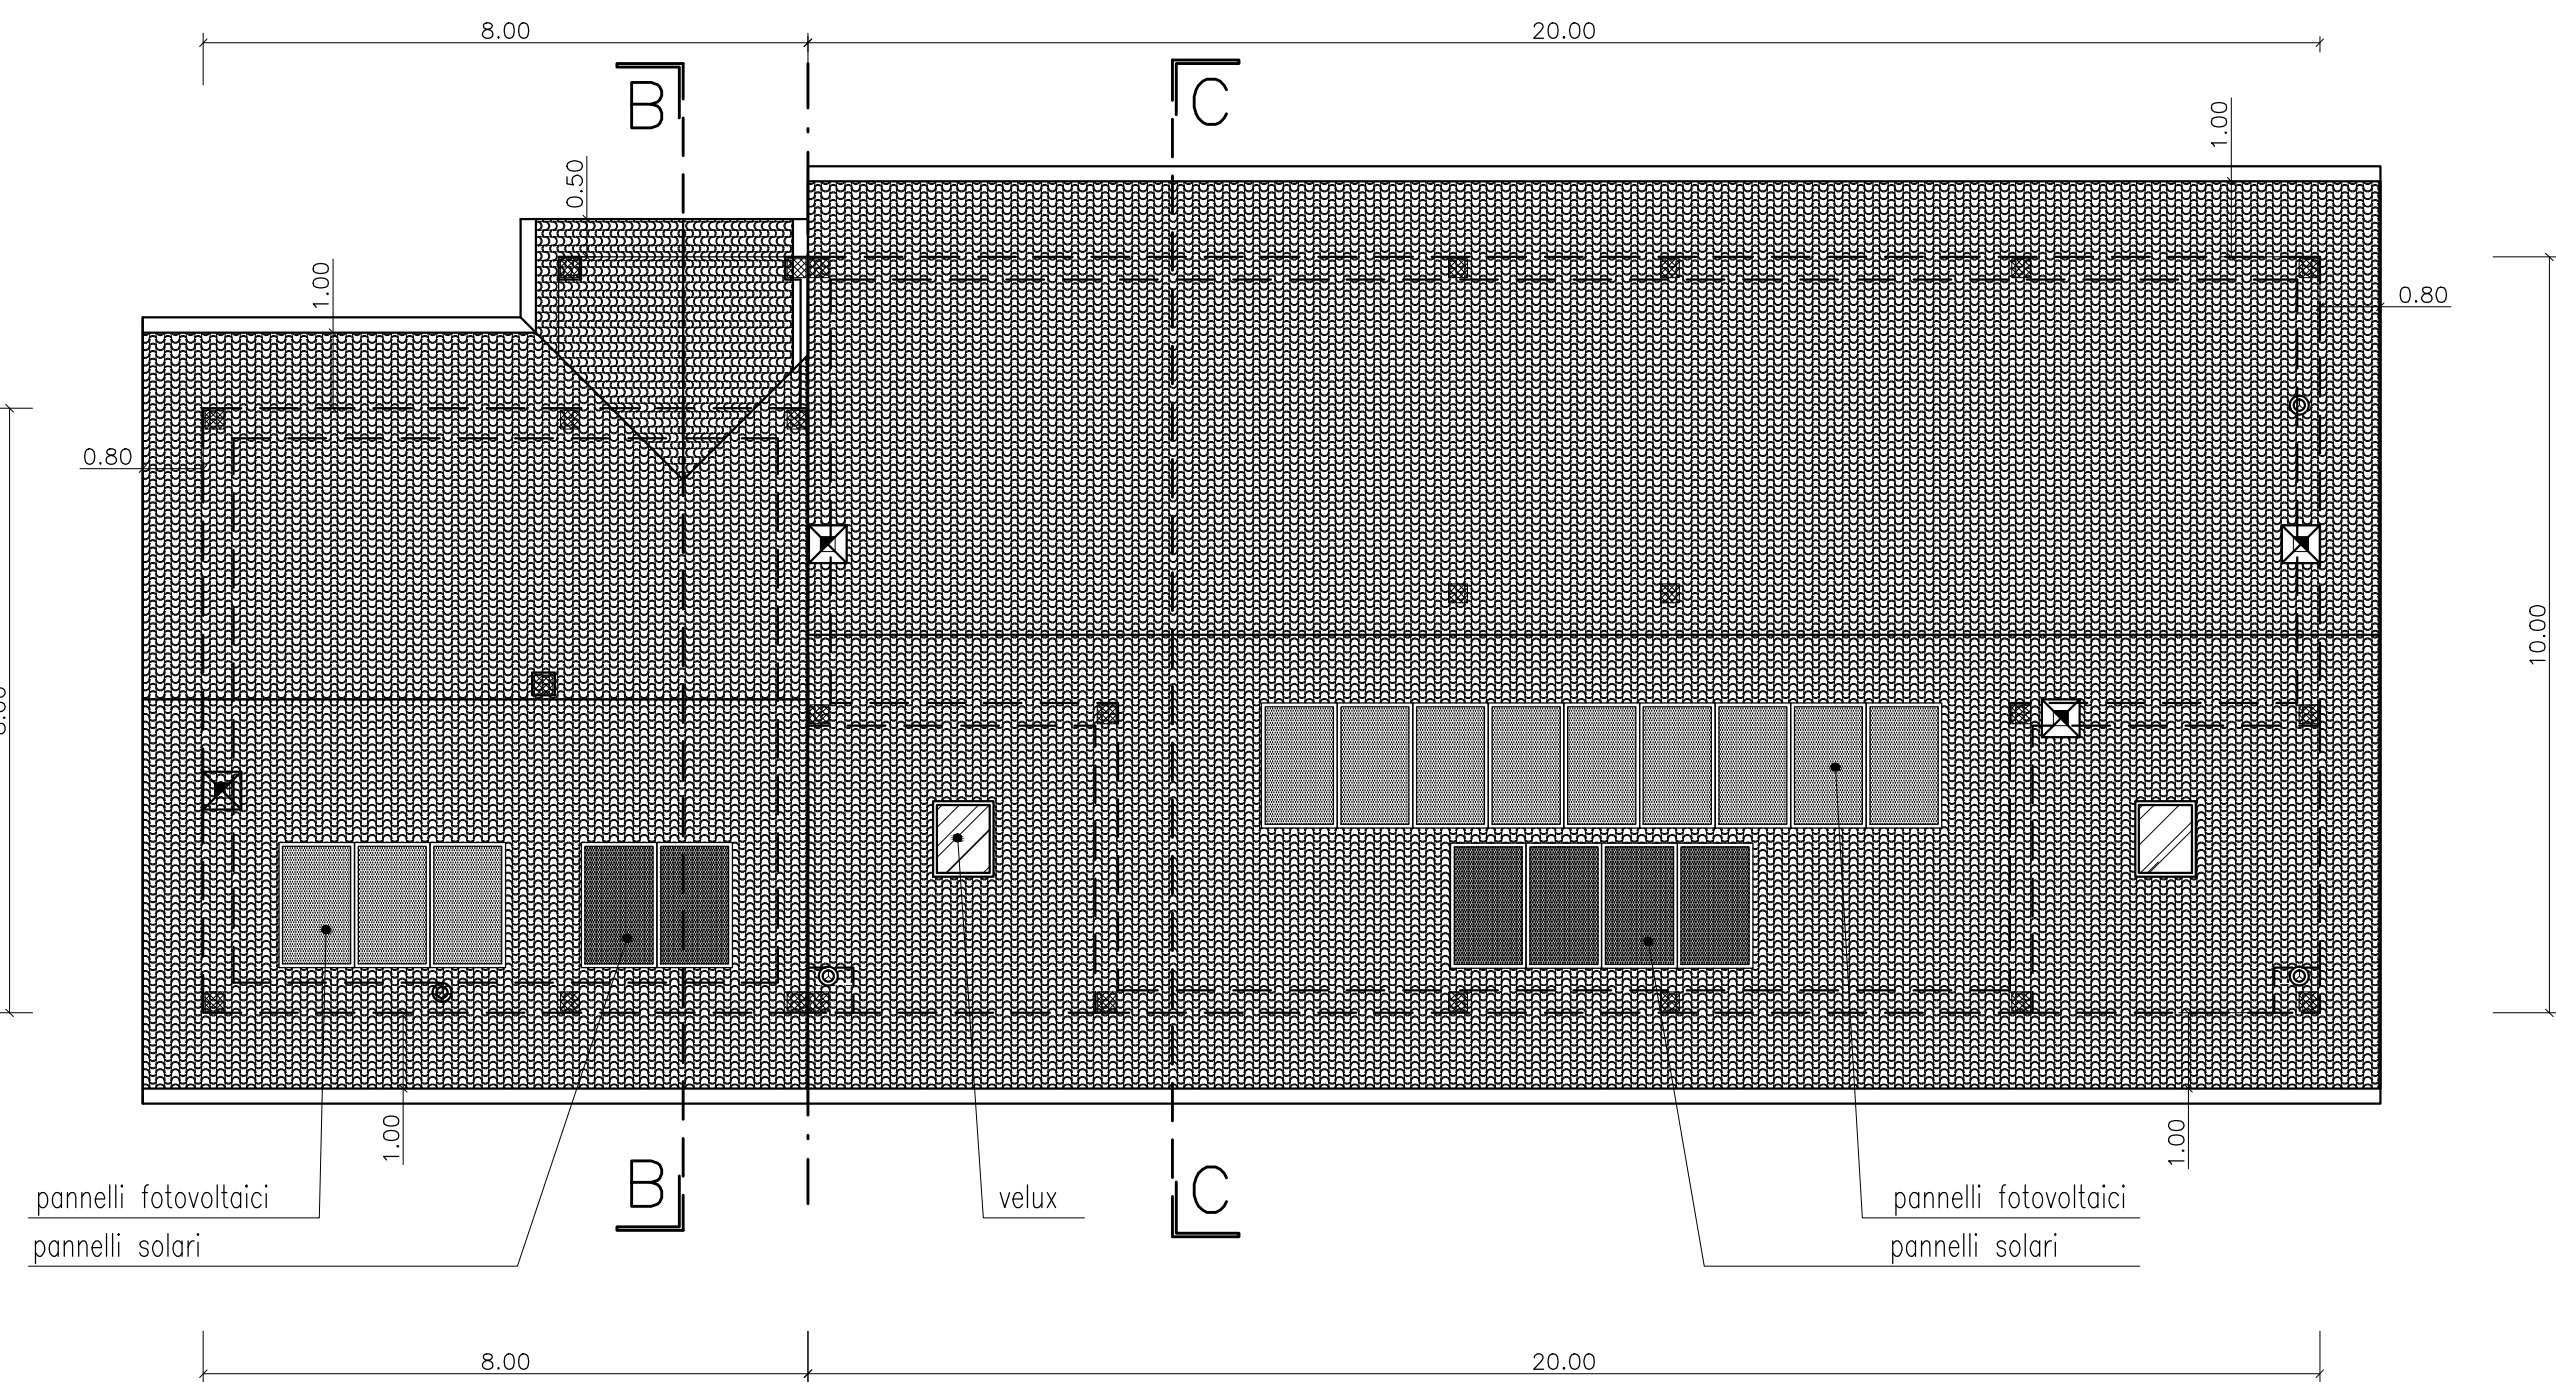


PIANTA COPERTURA

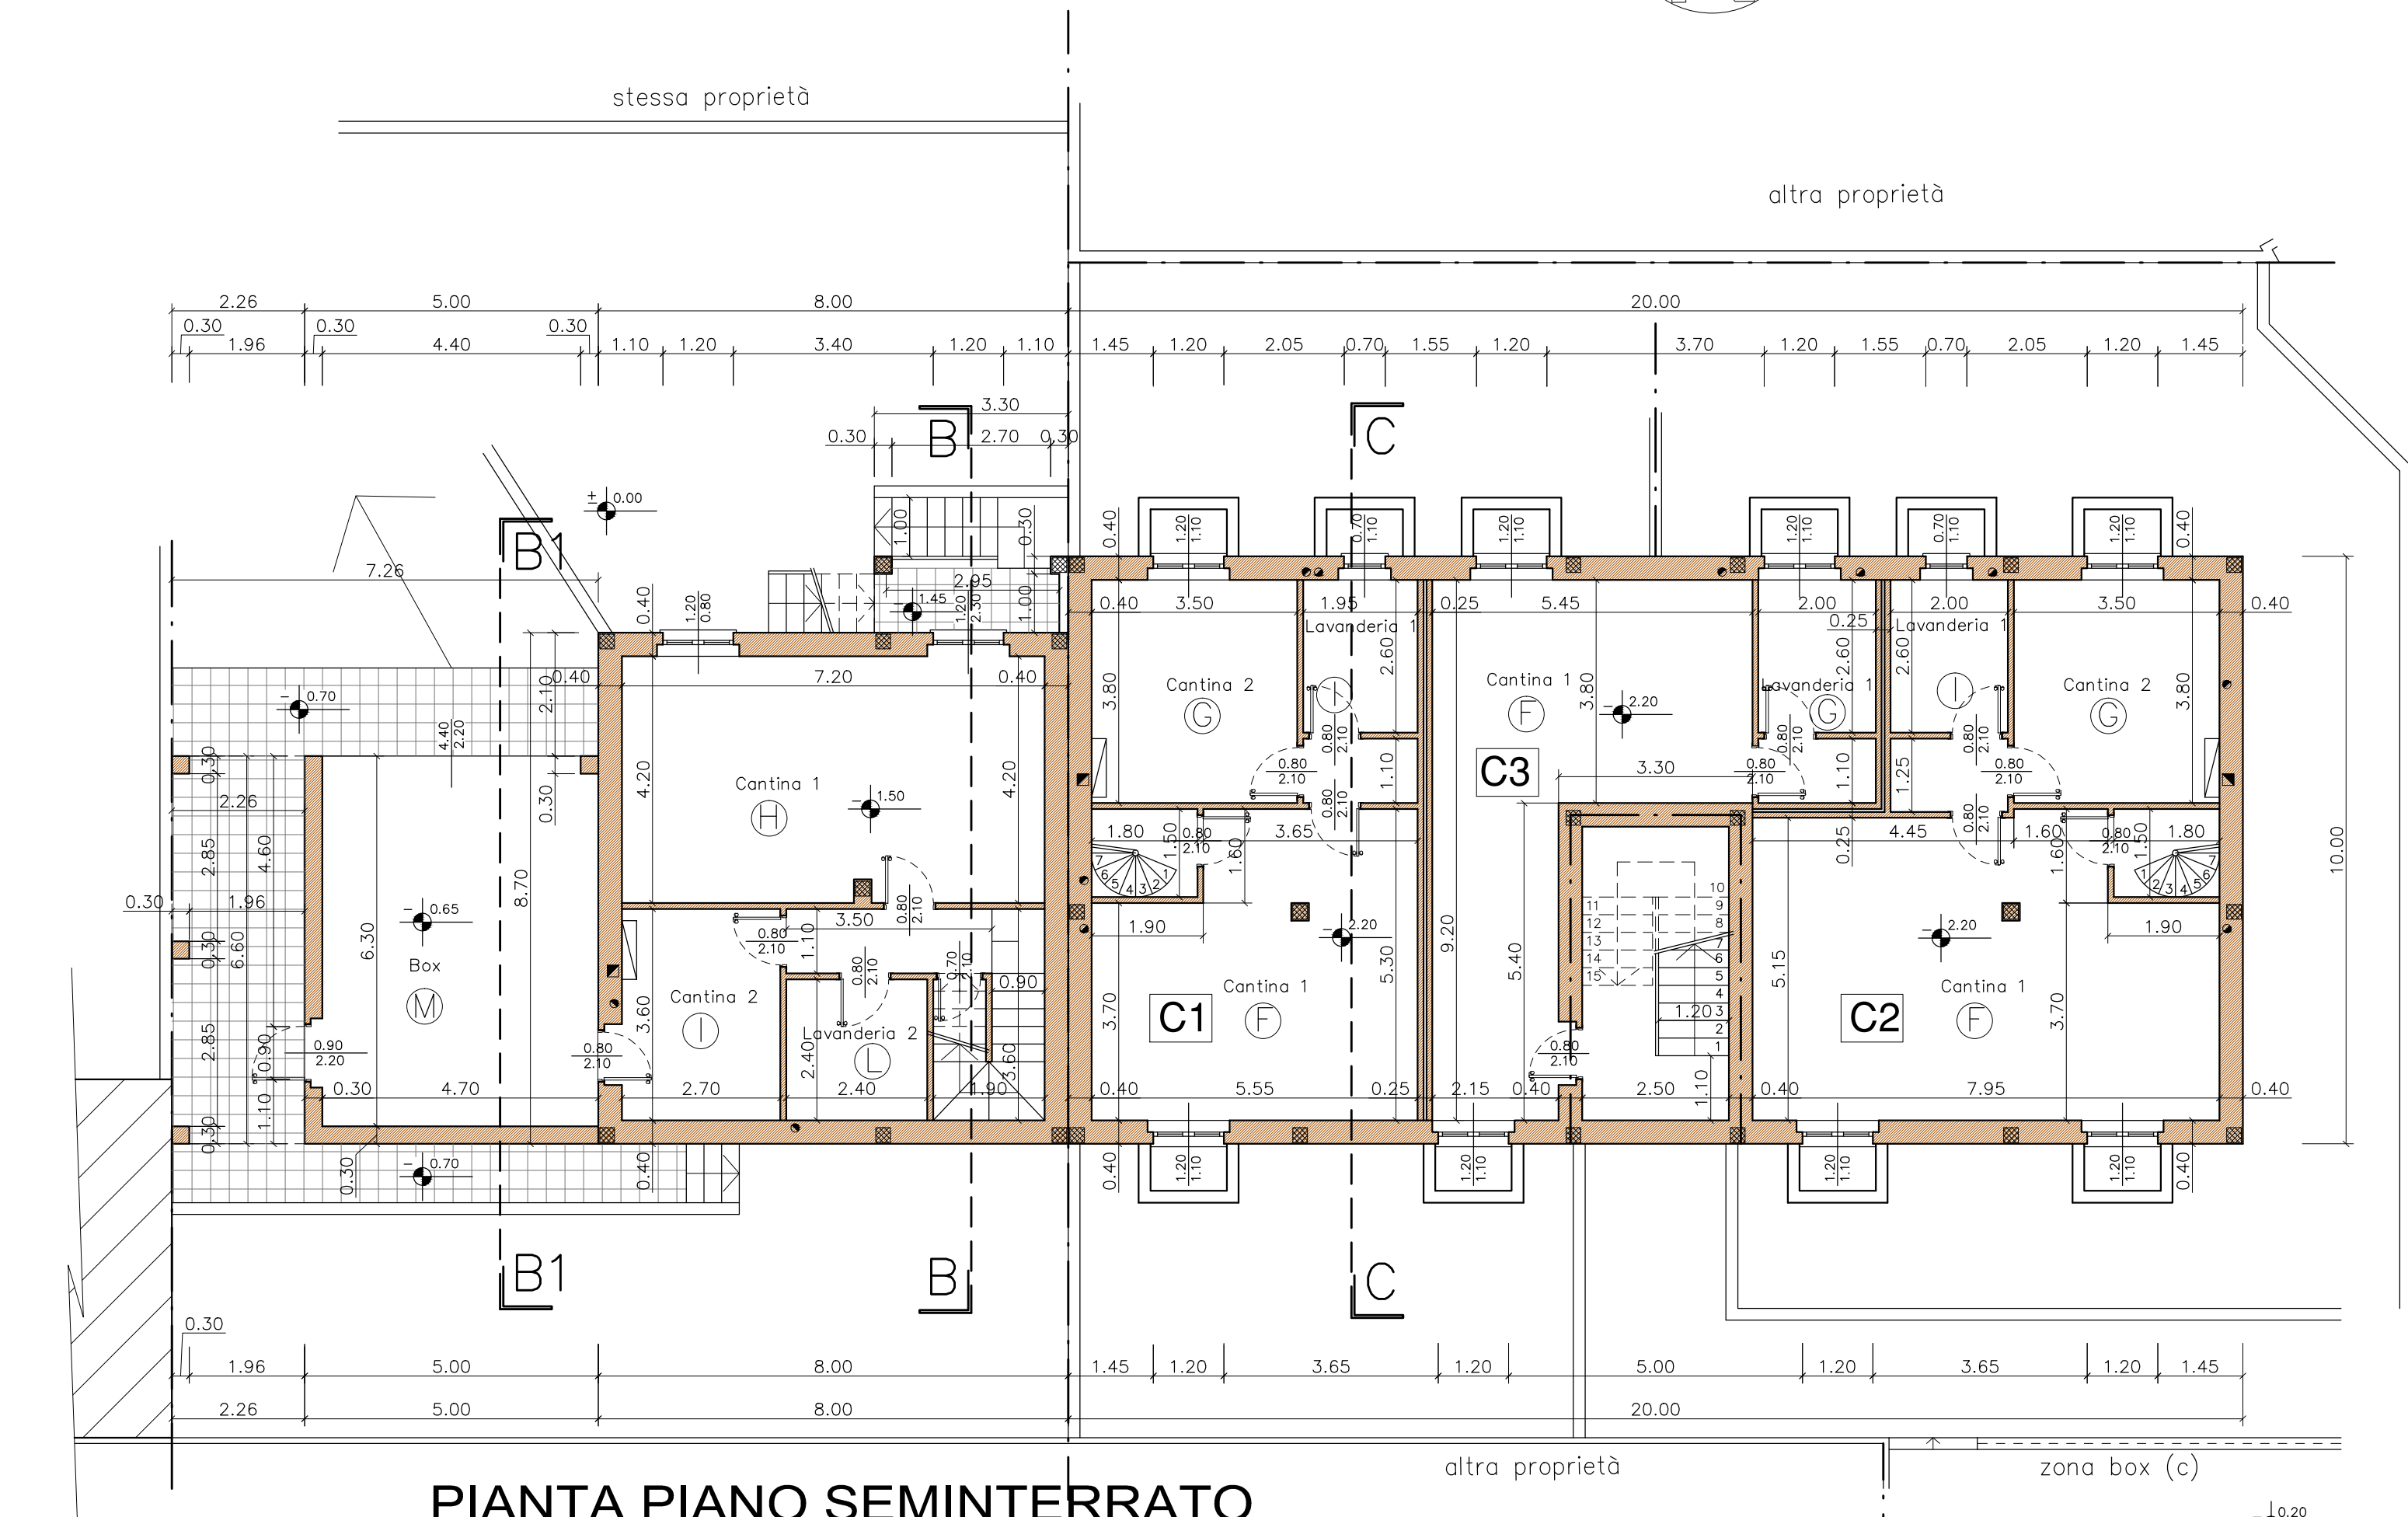

PIANTA PIANO SEMINTERRATO

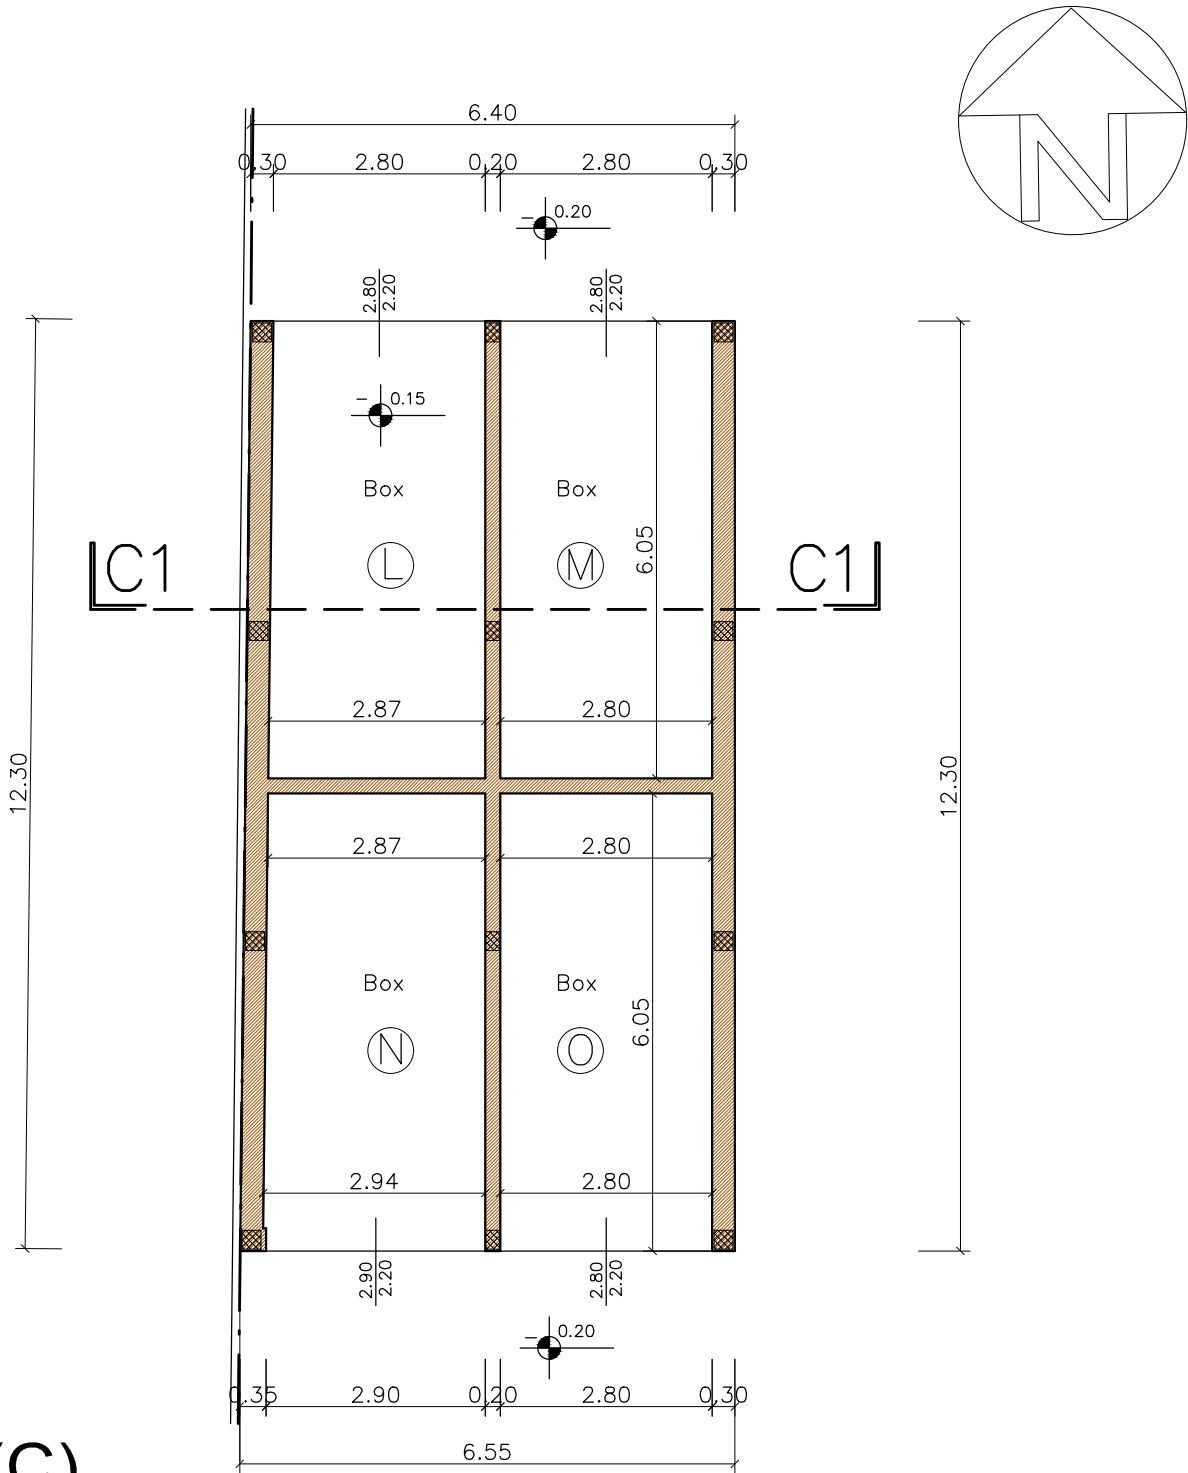

BOX (C)
PIANTA PIANO TERRA

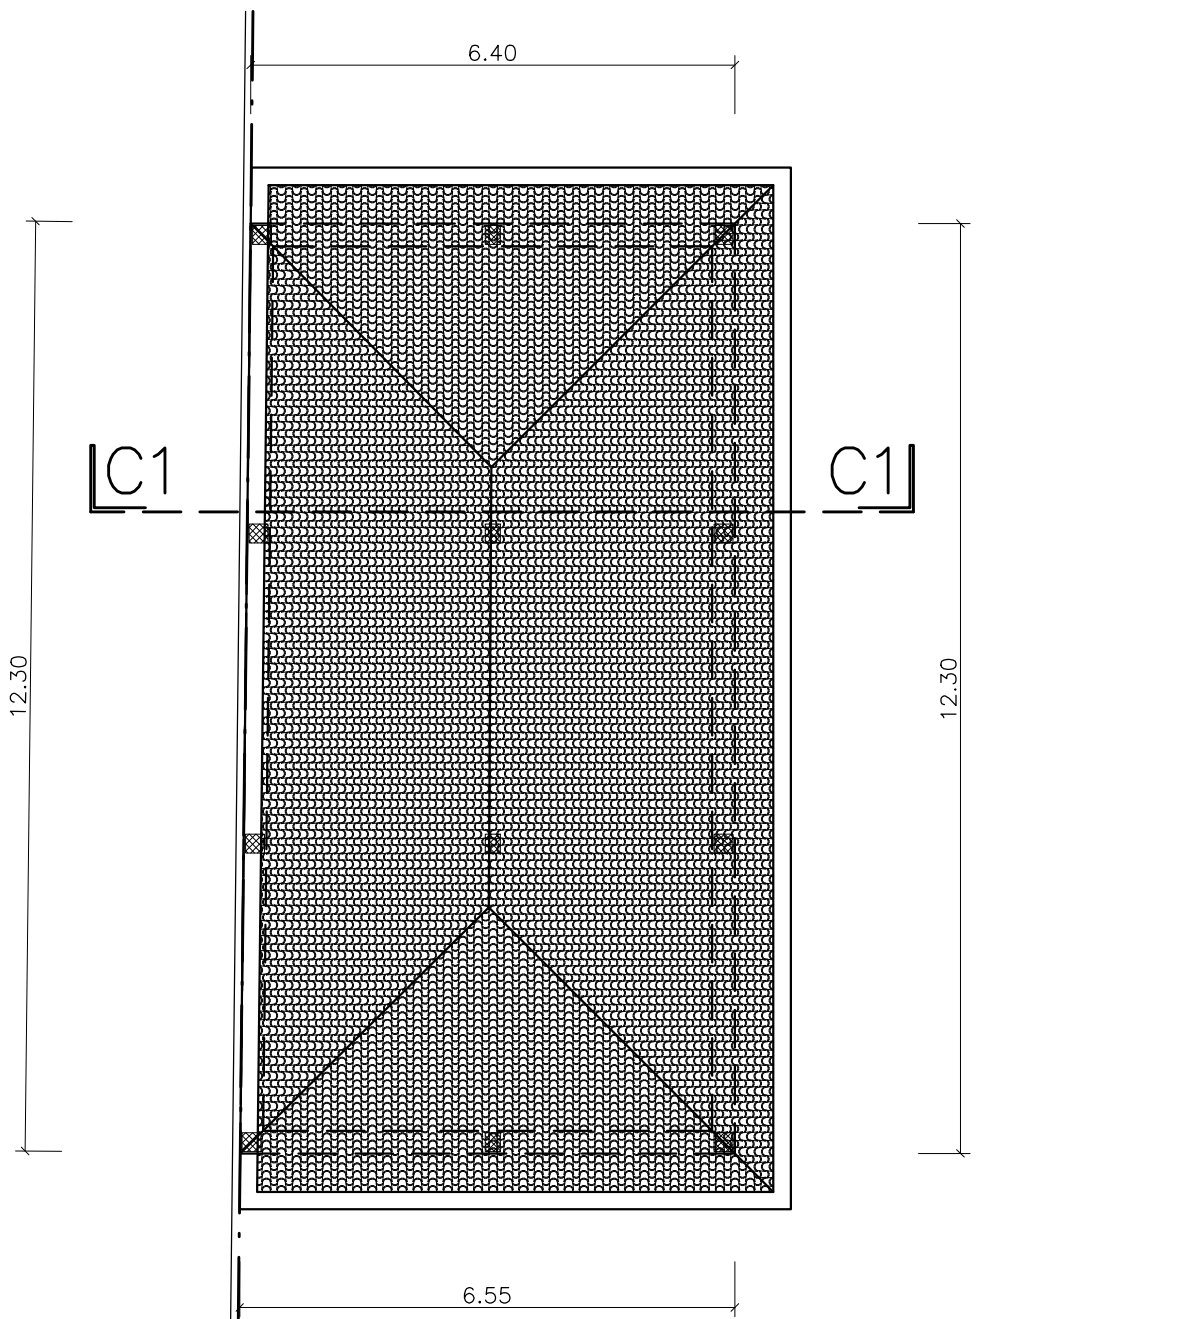

BOX (C)
PIANTA COPERTURA

CLIENTE **EDILGAMA s.r.l.**

OGGETTO **PERMESSO di COSTRUIRE**
PROGETTO VILLE SINGOLE e TRI-FAMILIARE, VIA FOPPA, MAGENTA
villa singola (B) - villa plurifamiliare (C)1-2-3
Pianta Piano Seminterrato / Rialzato / Primo / Copertura

PRATICA **17** TAVOLA **5** DATA **01.12.15** SCALA **1:100**
VARIANTE **11.04.16**

PROF. _____
PROG. _____
DIR. LAV. _____
IMPR. _____

Cinzia Gloria geometra

via Carlesio, 1 - 20013 Magenta
tel. 02.9790895 - cell. 335.6828917
email: cinzia.gloria@gmail.com