



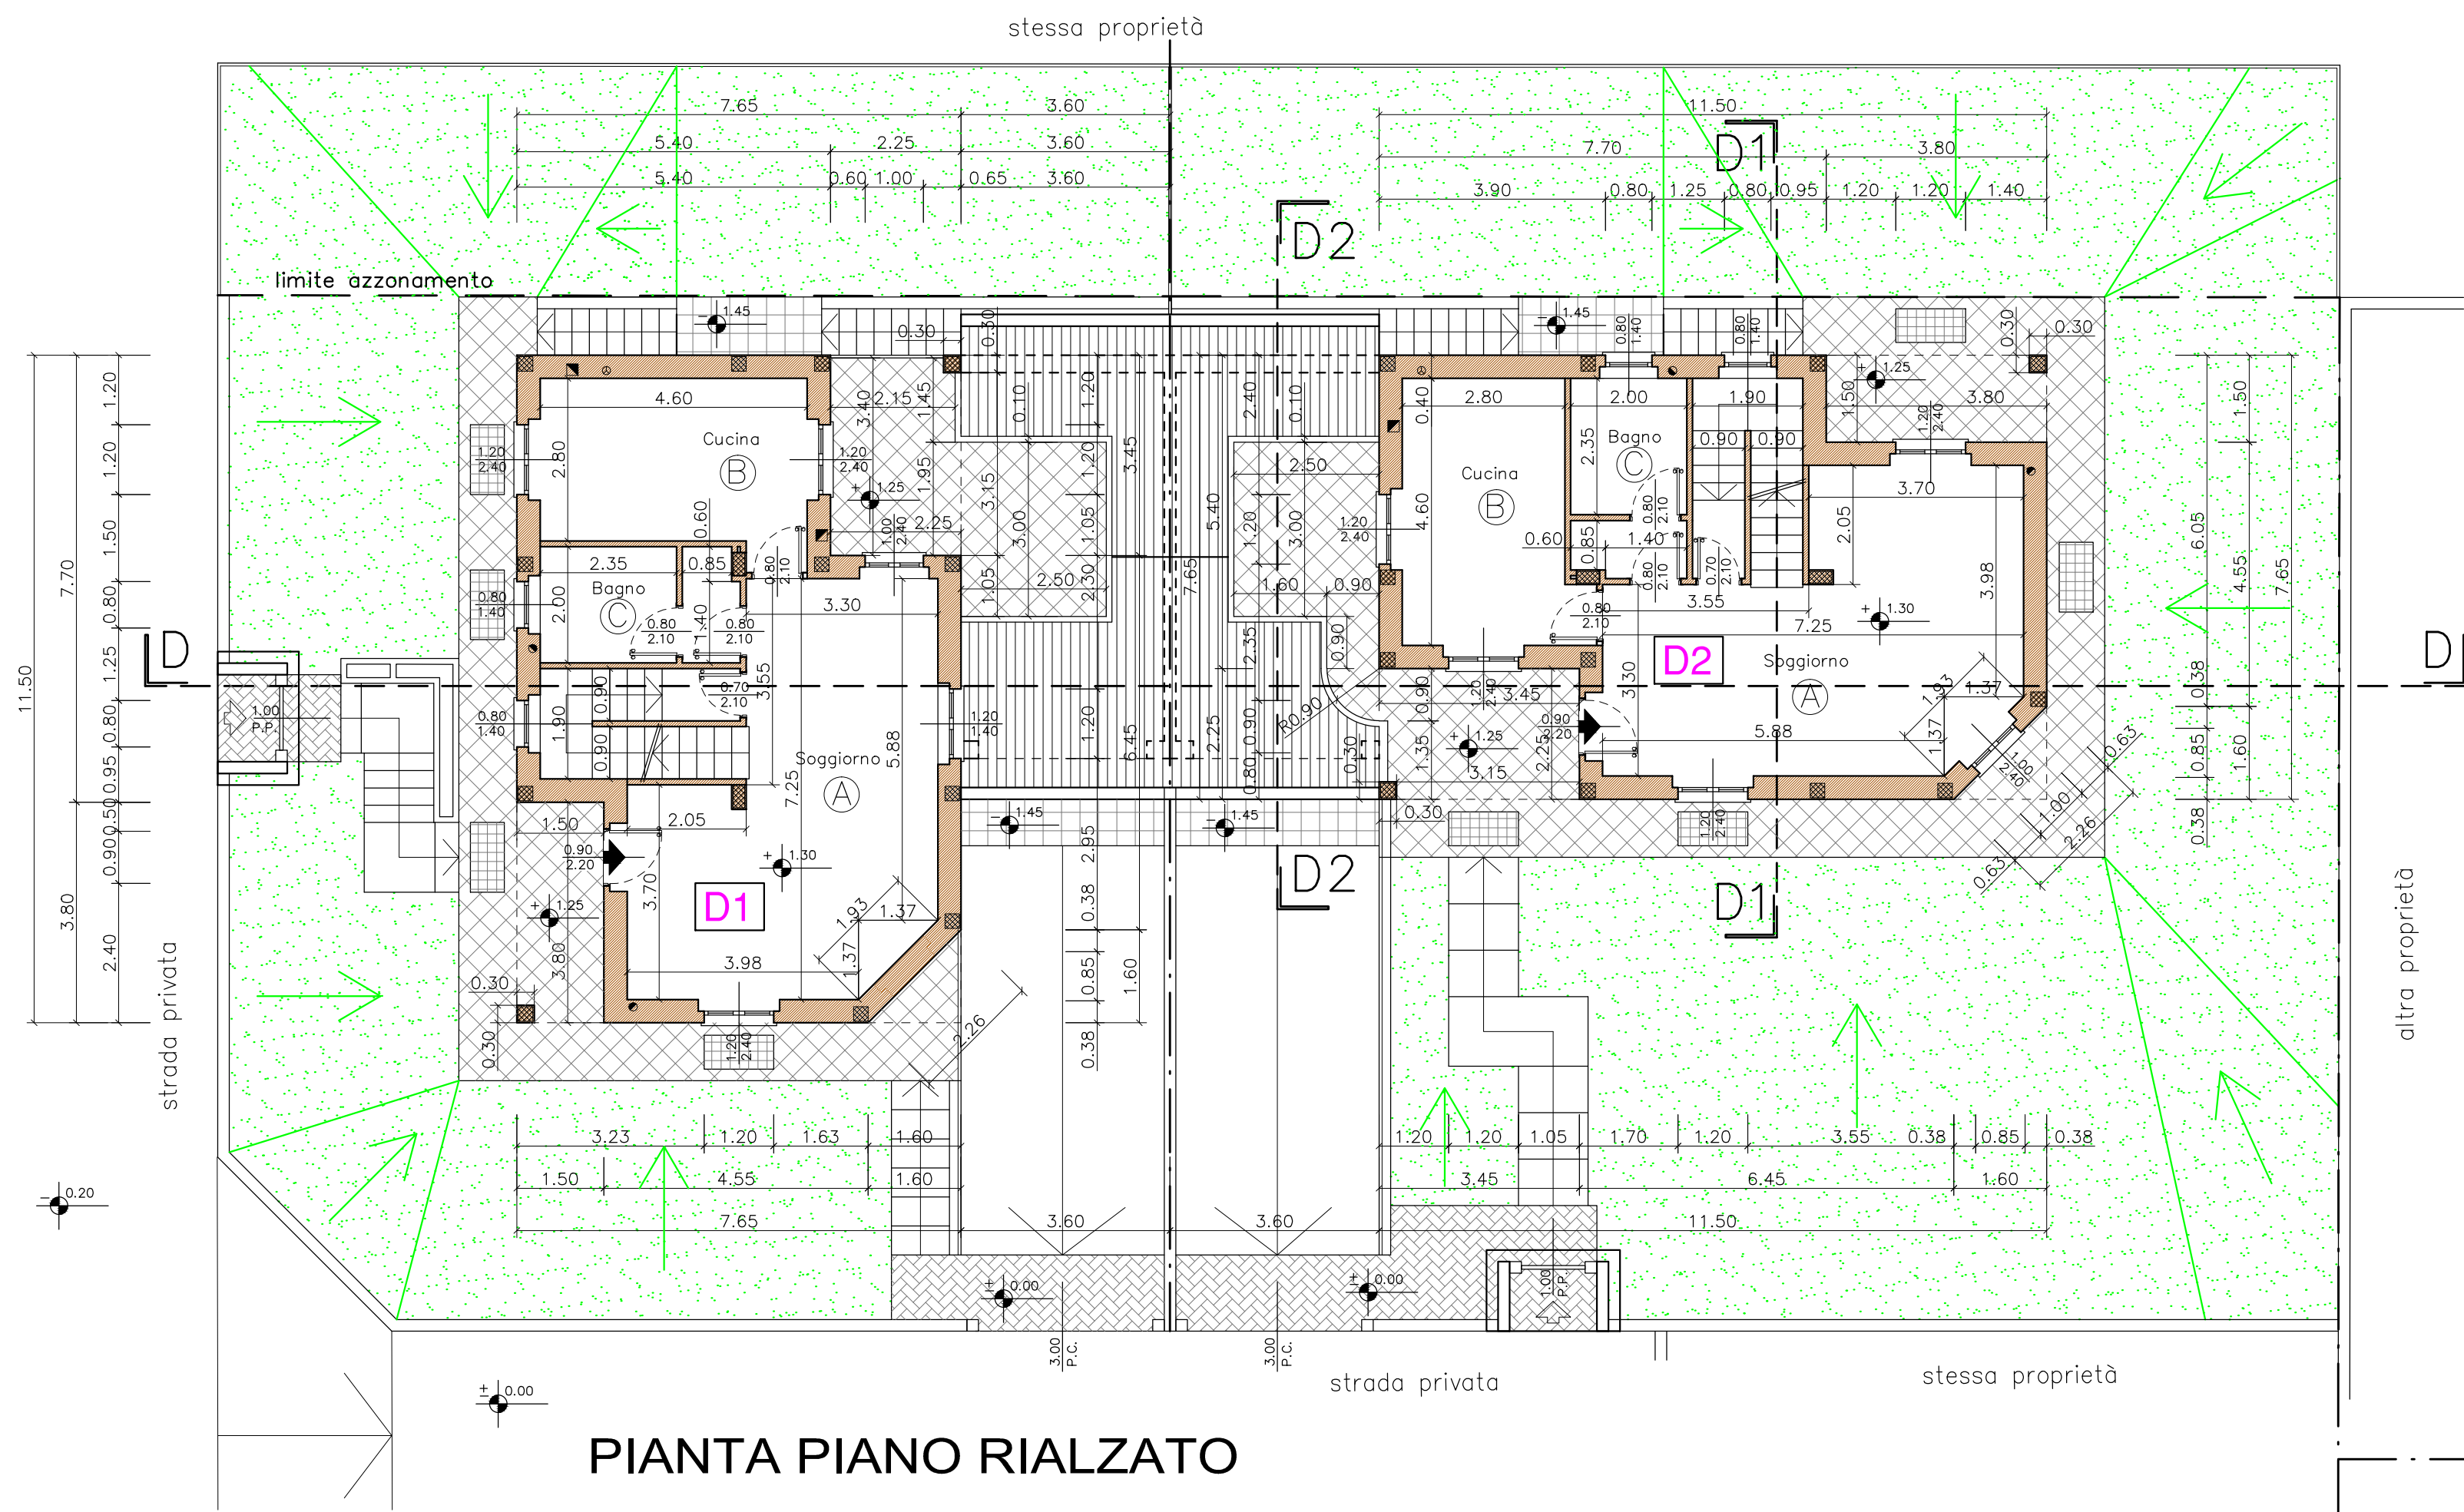

PIANTA PIANO RIALZATO

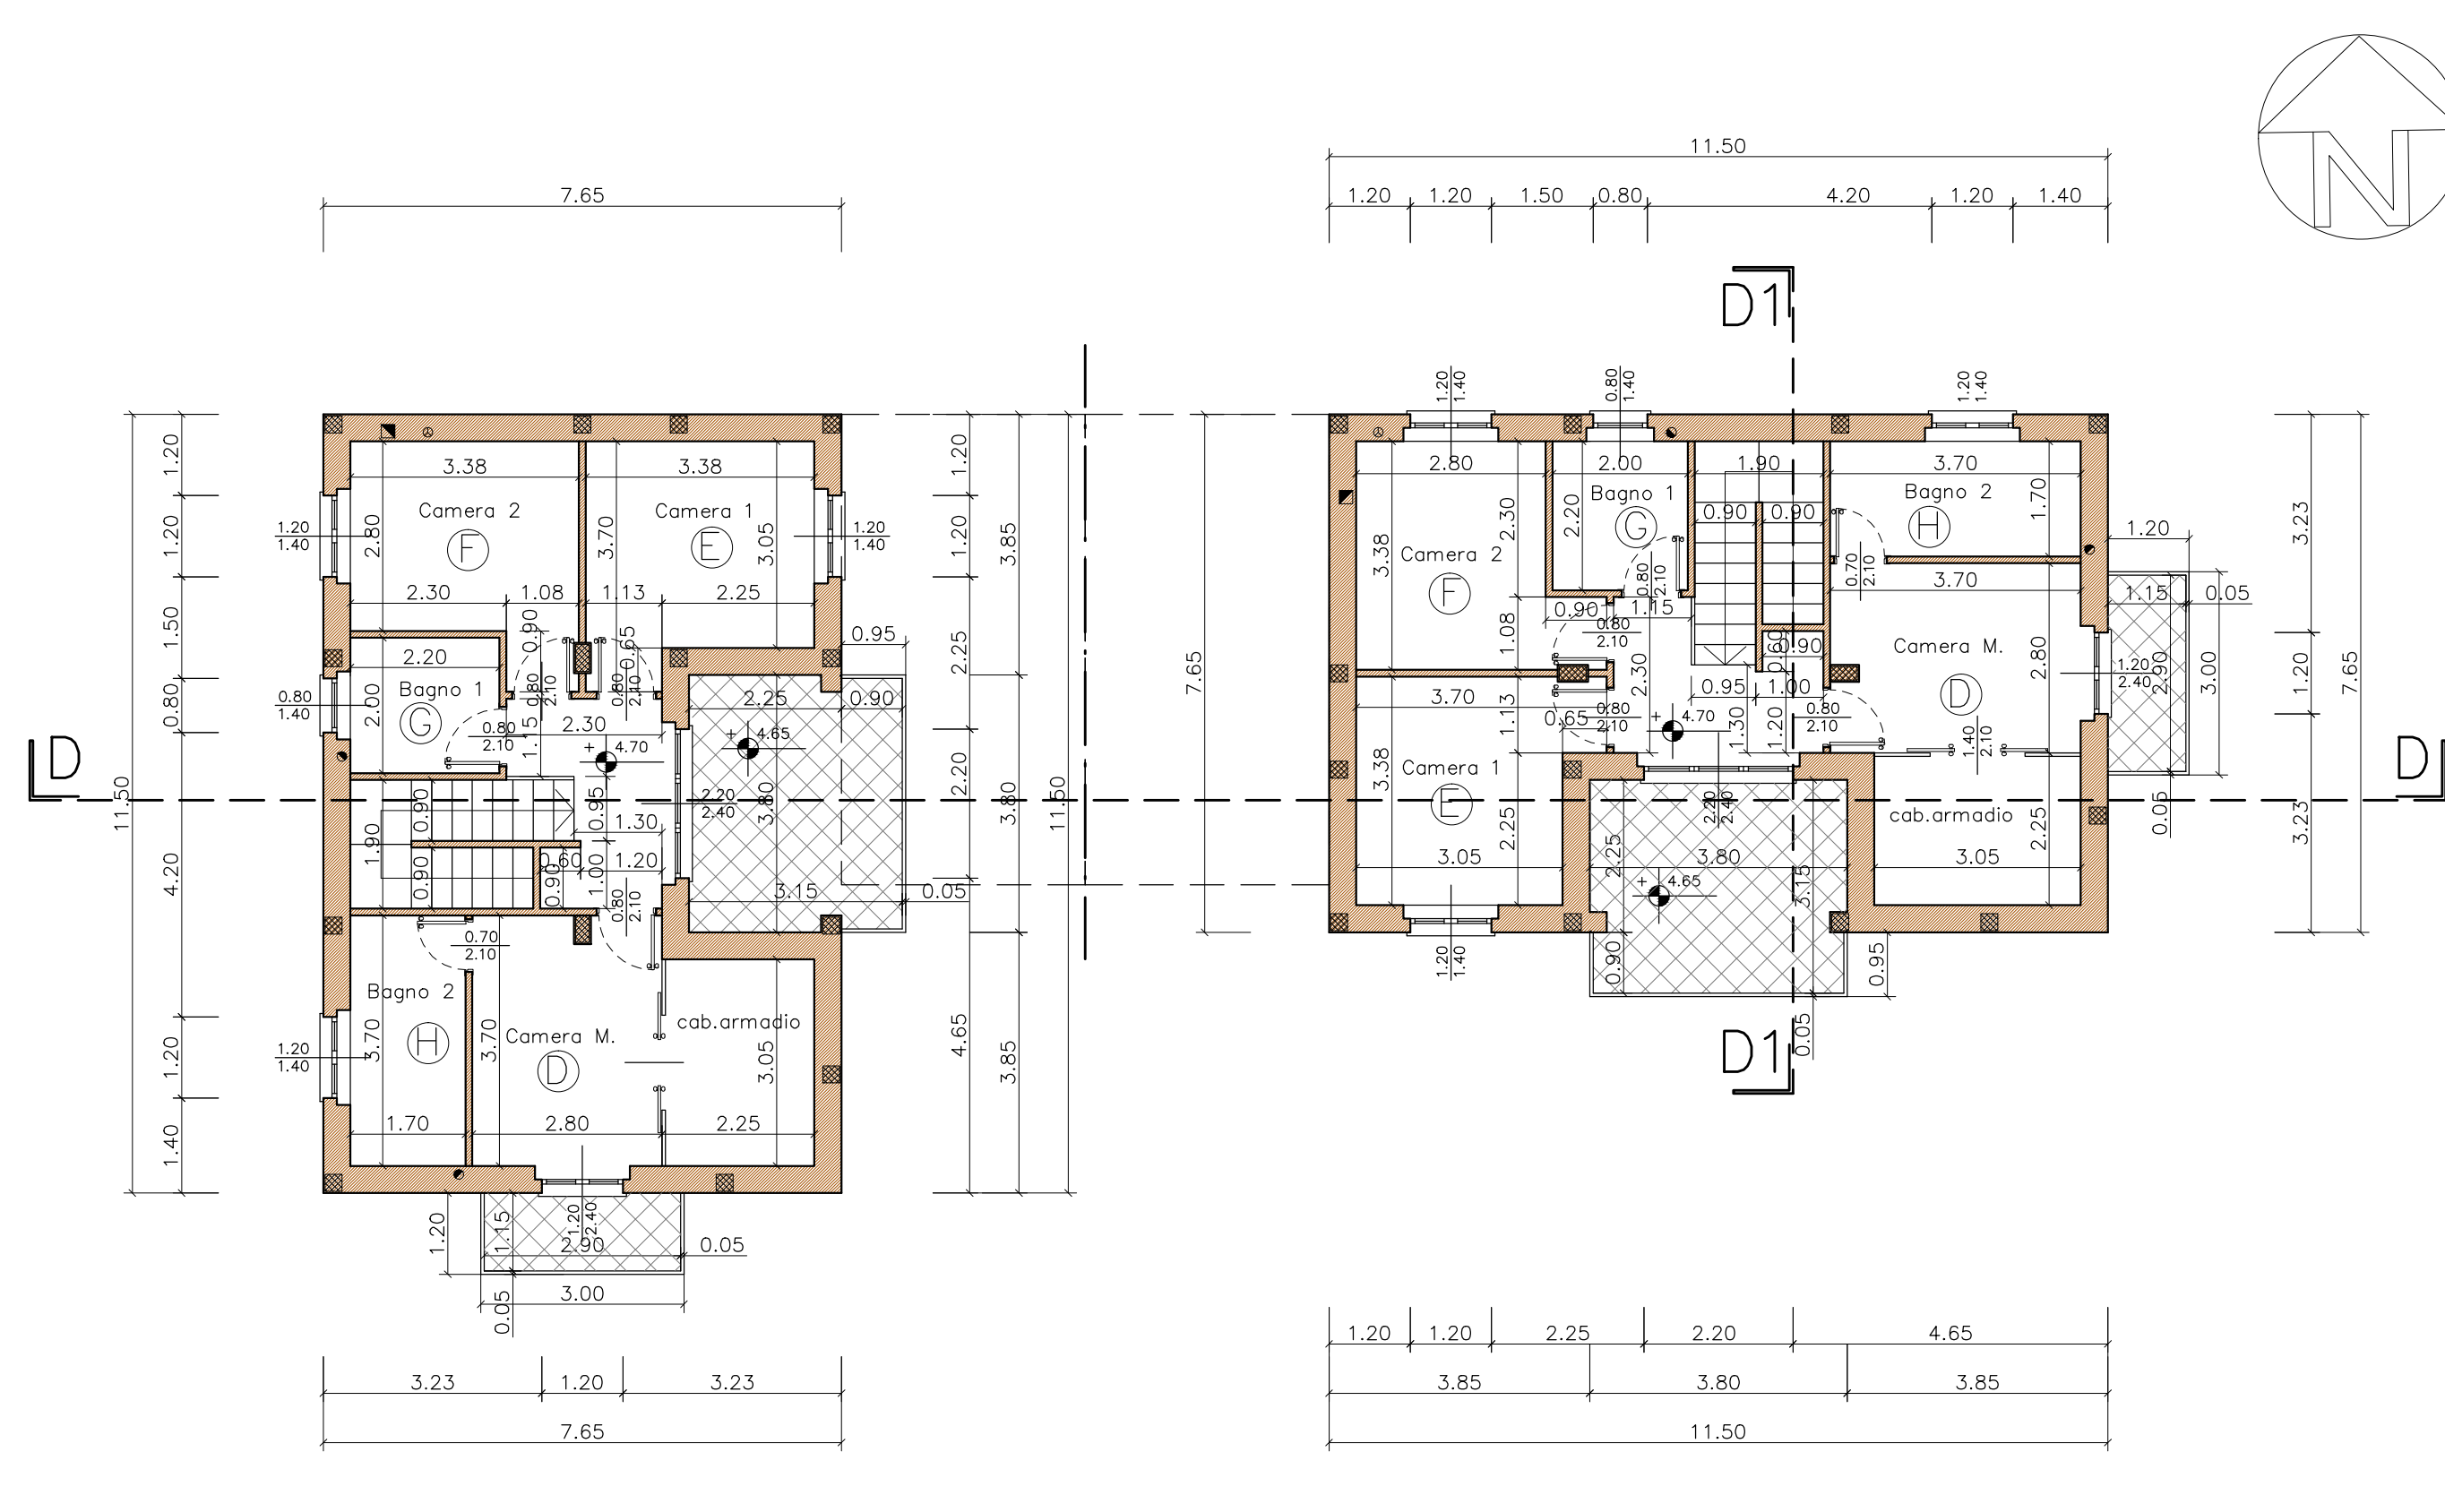


PIANTA PIANO PRIMO


LEGENDA IMPIANTI

- ☒ caldaia murale interna del tipo stagno, funzionante a gas metano, con potenza inferiore a 30.000 Kcal.
- ☒ canna di esalazione fumi prodotti dalle caldaie per il riscaldamento degli alloggi, una per ogni apparecchio sfociante sopra il tetto in comignolo adeguatamente dimensionato.
- ☒ canna per l'allontanamento delle emissioni provenienti dalla cottura dei cibi sfociante sopra il tetto in comignolo adeguatamente dimensionato.

N.B.: tutte le porte in progetto hanno dimensione m. 0.80x2.10
* porta tagliafuoco a chiusura automatica

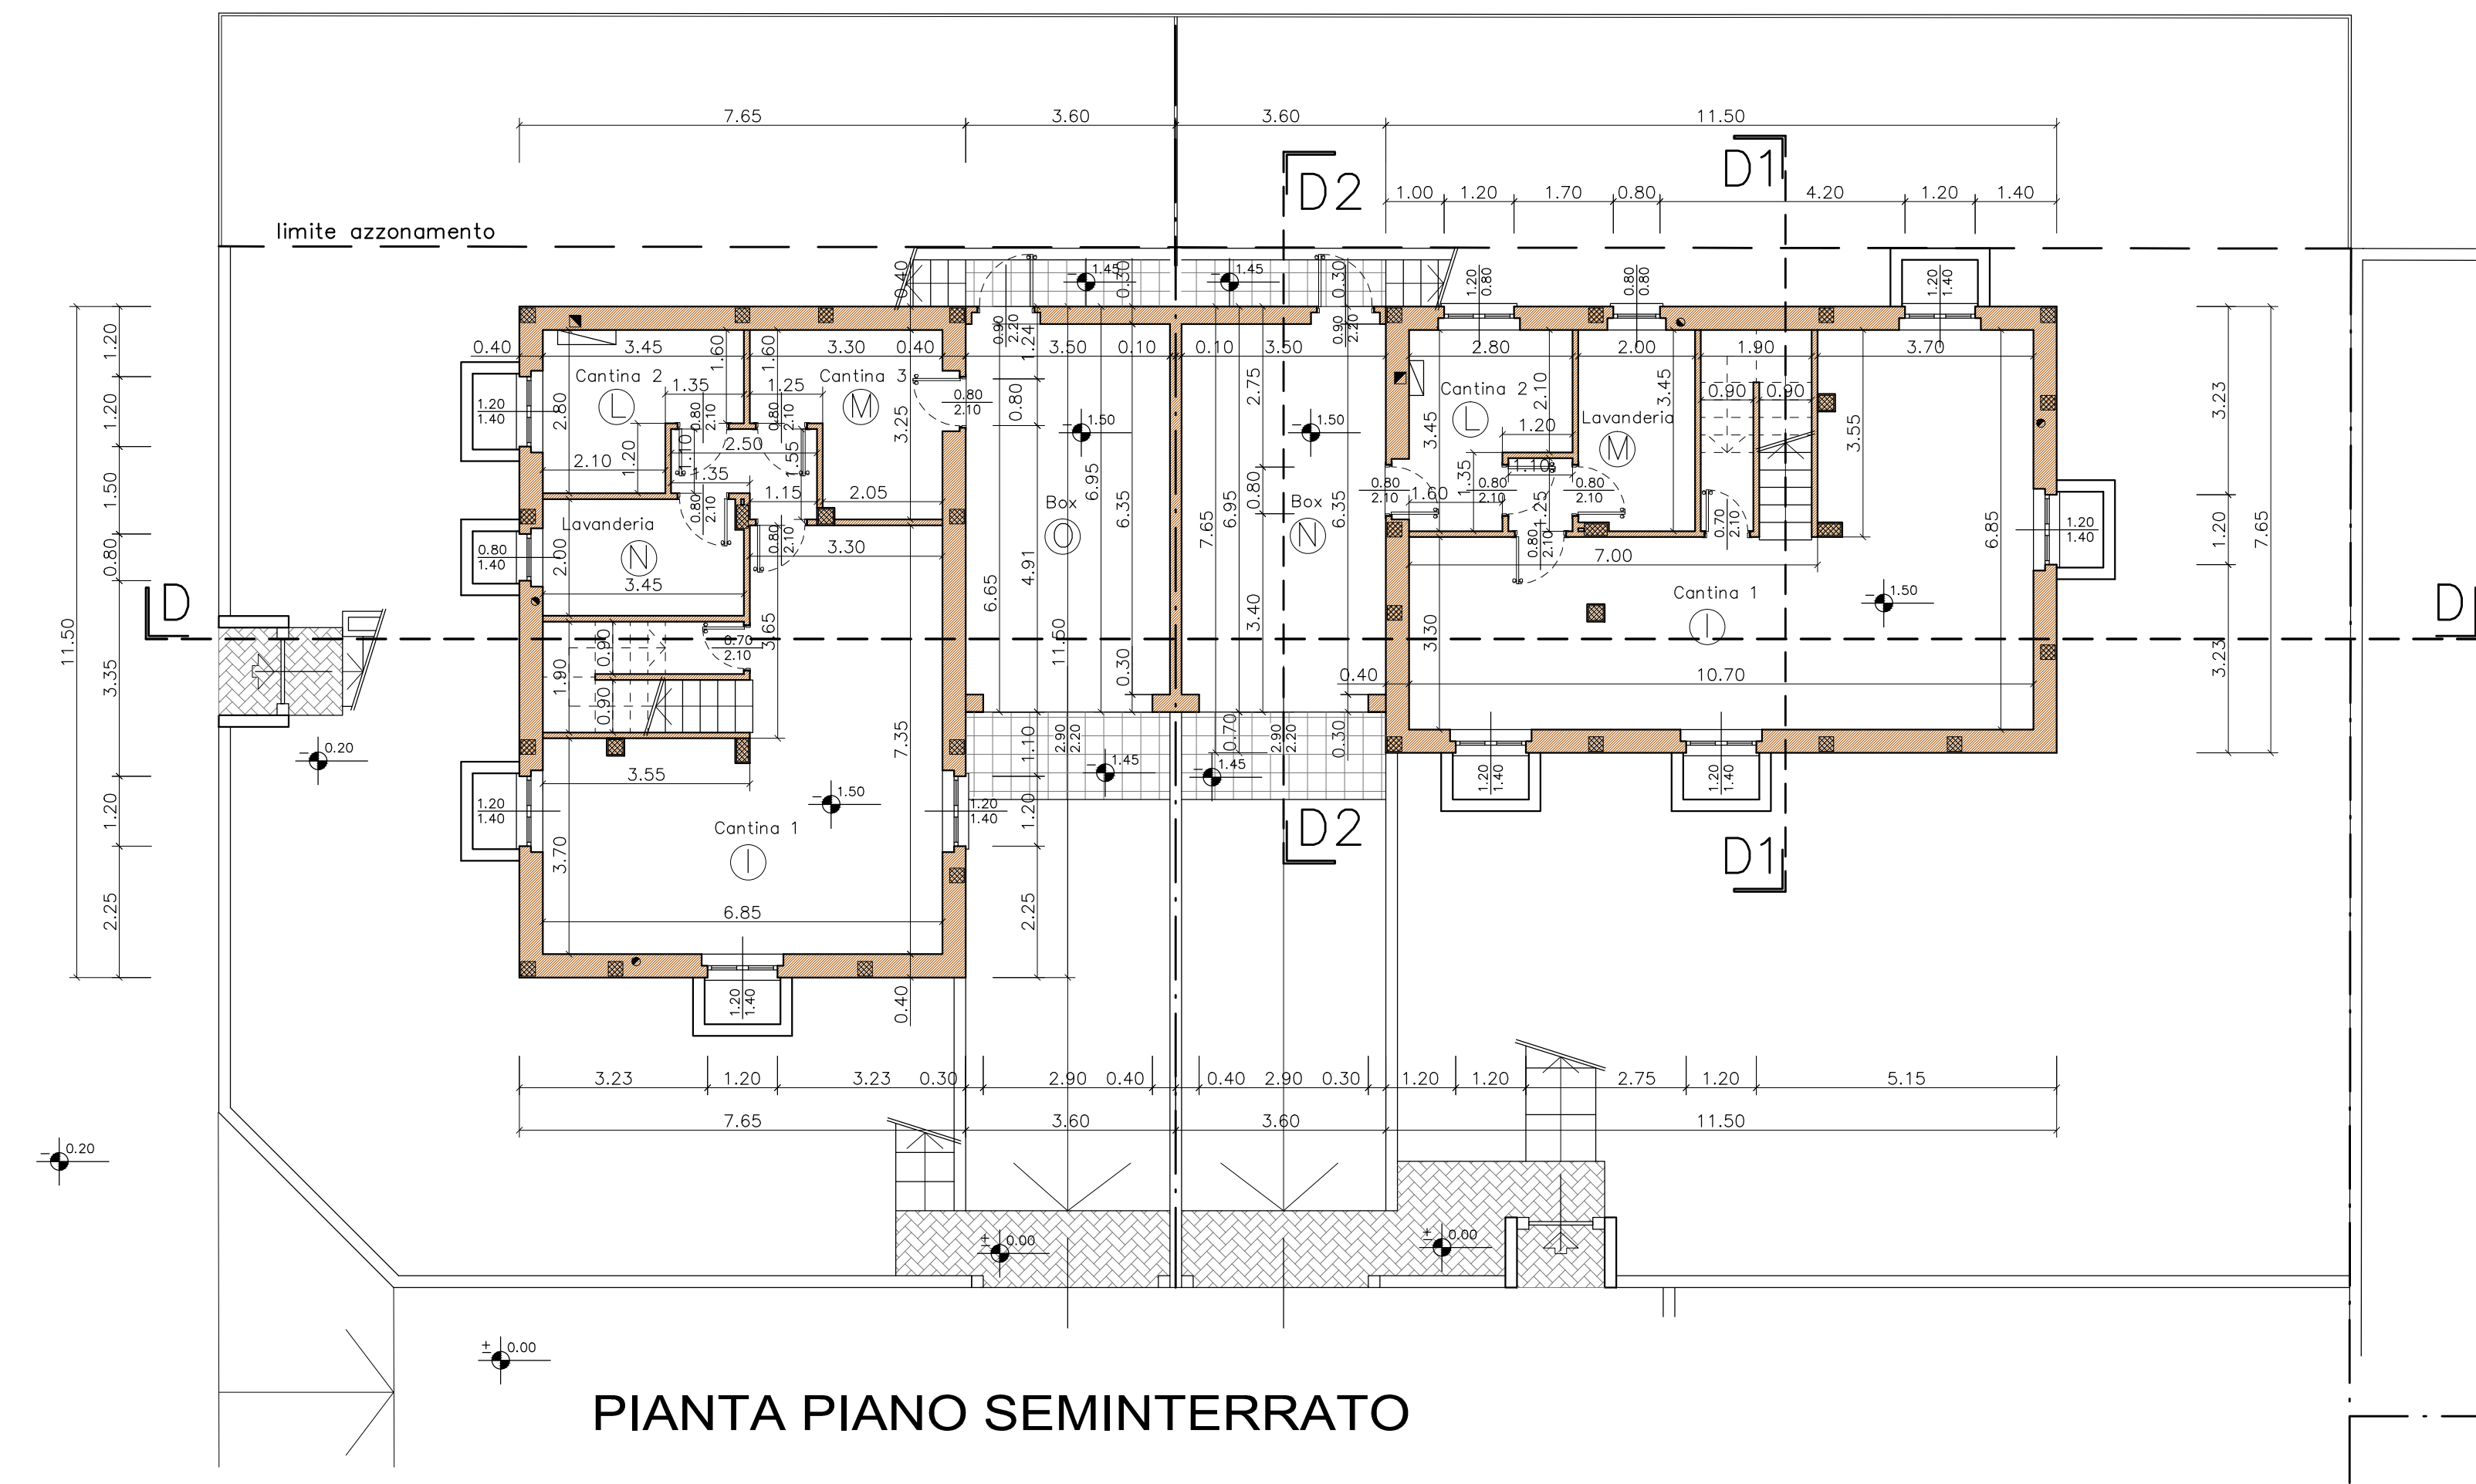

PIANTA PIANO SEMINTERRATO

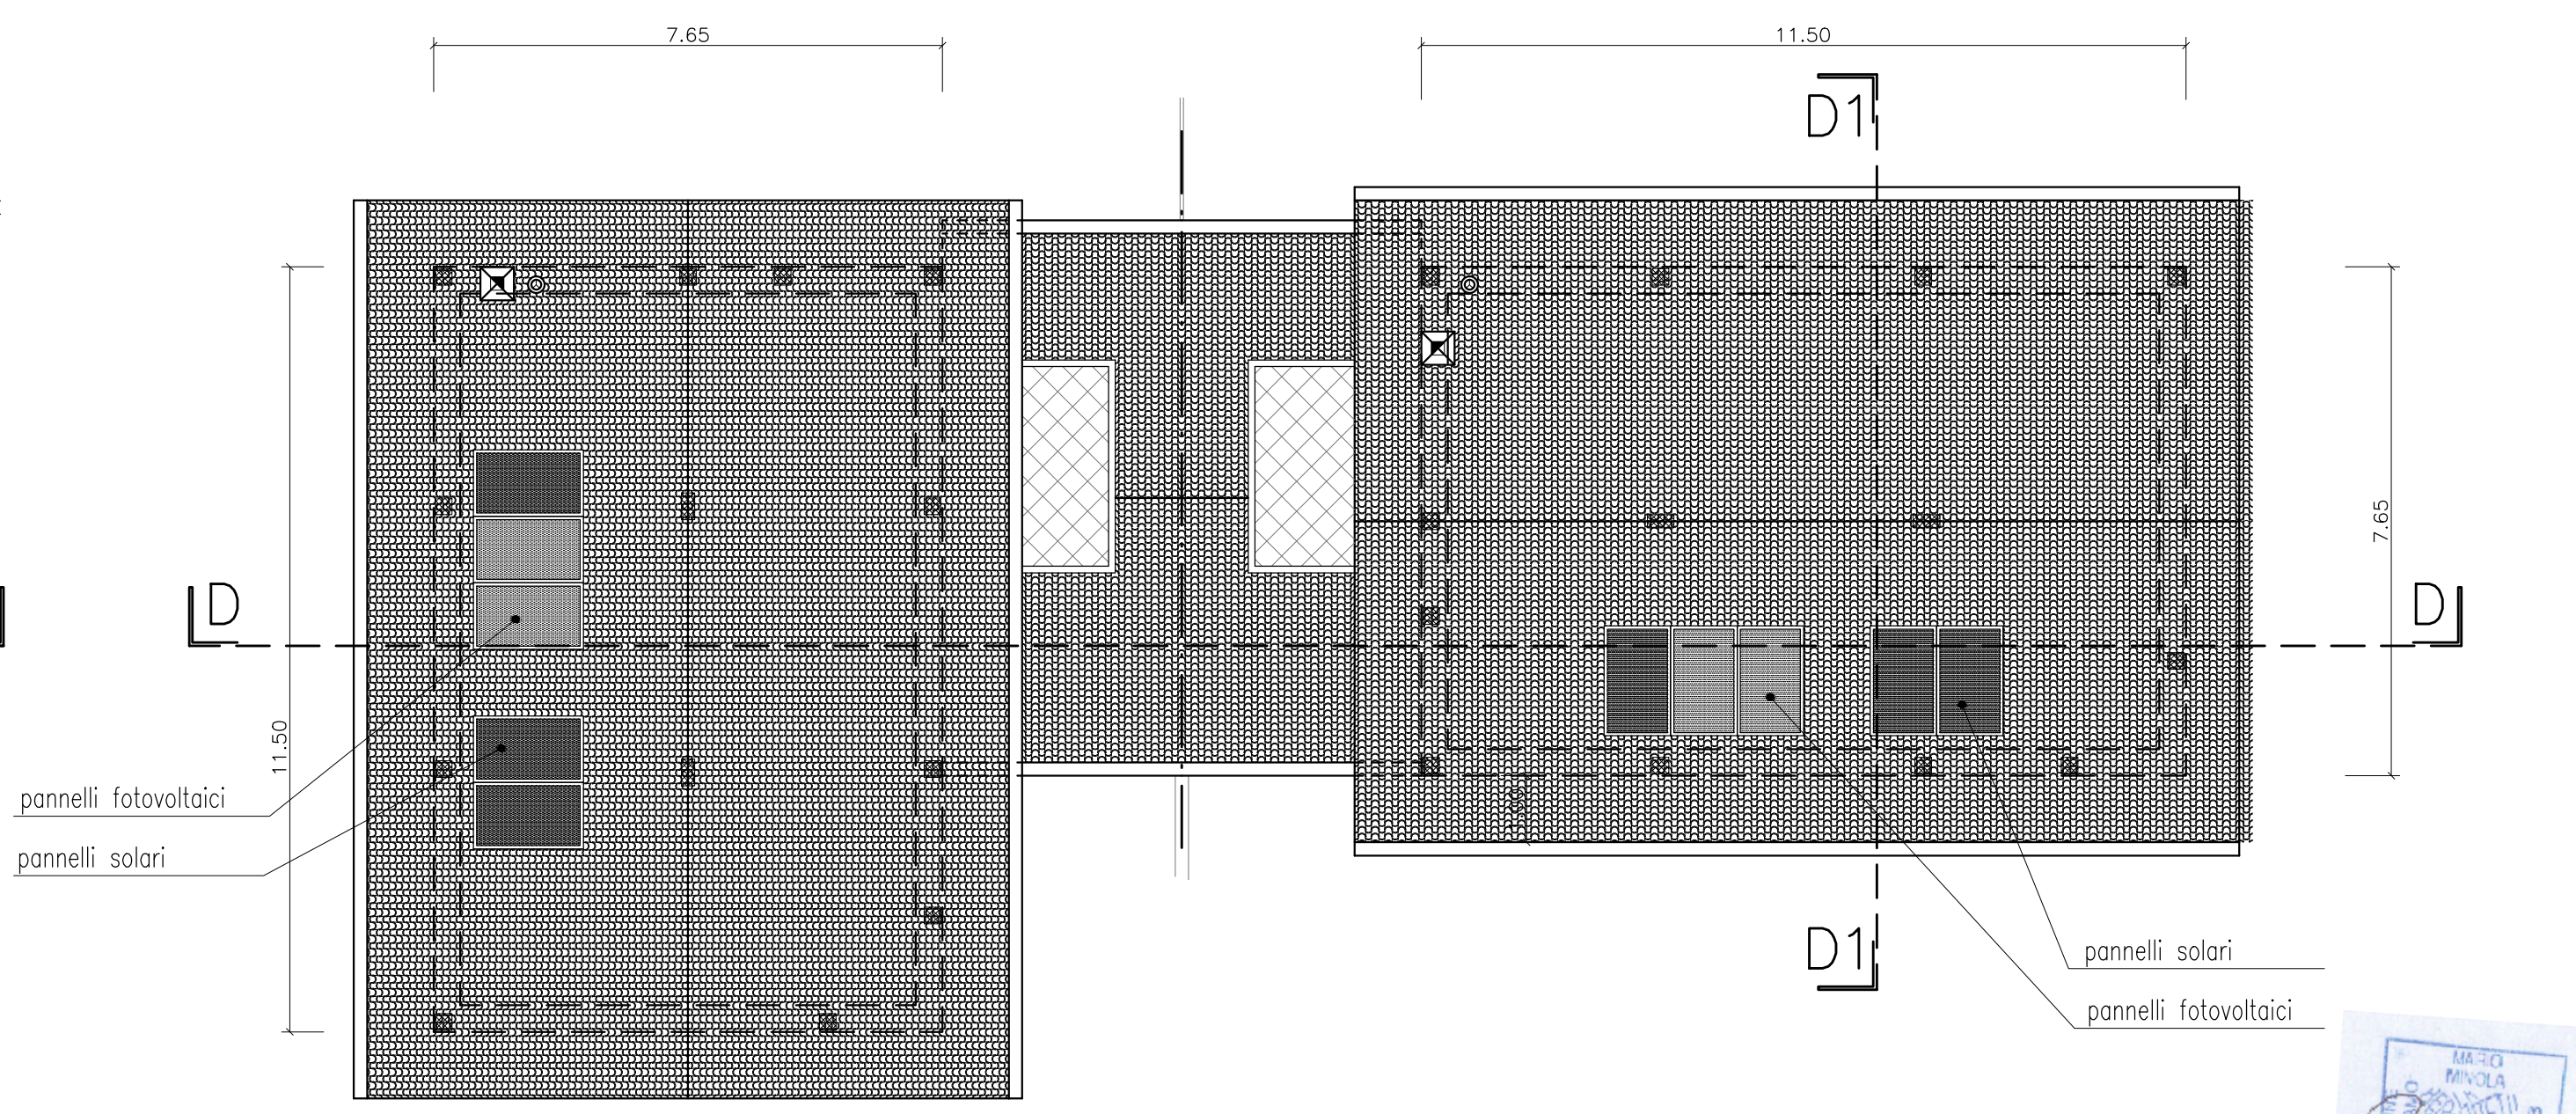

PIANTA COPERTURA

CLIENTE EDILGAMA s.a.s.		PROP. _____	
OGGETTO PERMESSO di COSTRUIRE PROGETTO VILLE SINGOLE e TRI-FAMILIARE_ VIA FOPPA, MAGENTA Due ville singole (D1)-(D2) Pianta Piano Seminterrato / Rialzato / Primo / Copertura		PROG. _____	
PRATICA 17		DIR. LAV. _____	
TAVOLA 7		IMPR. _____	
DATA 01.12.15		SCALA 1:100	
VARIANTE			
a termine di legge, il presente progetto è proprietà riservata e non potrà essere riprodotto, dato in visione o realizzato da terzi senza autorizzazione		Cinzia Gloria geometra via Cartesio, 1 - 20013 Magenta tel. 02.9790895 cell. 335.6828917 email: cinzia.gloria@gmail.com	