


 A.S.D. SCUOLA CALCIO  
MAGENTA 2008

 ALTRI SOGGETTI

 SPAZIO COMUNE

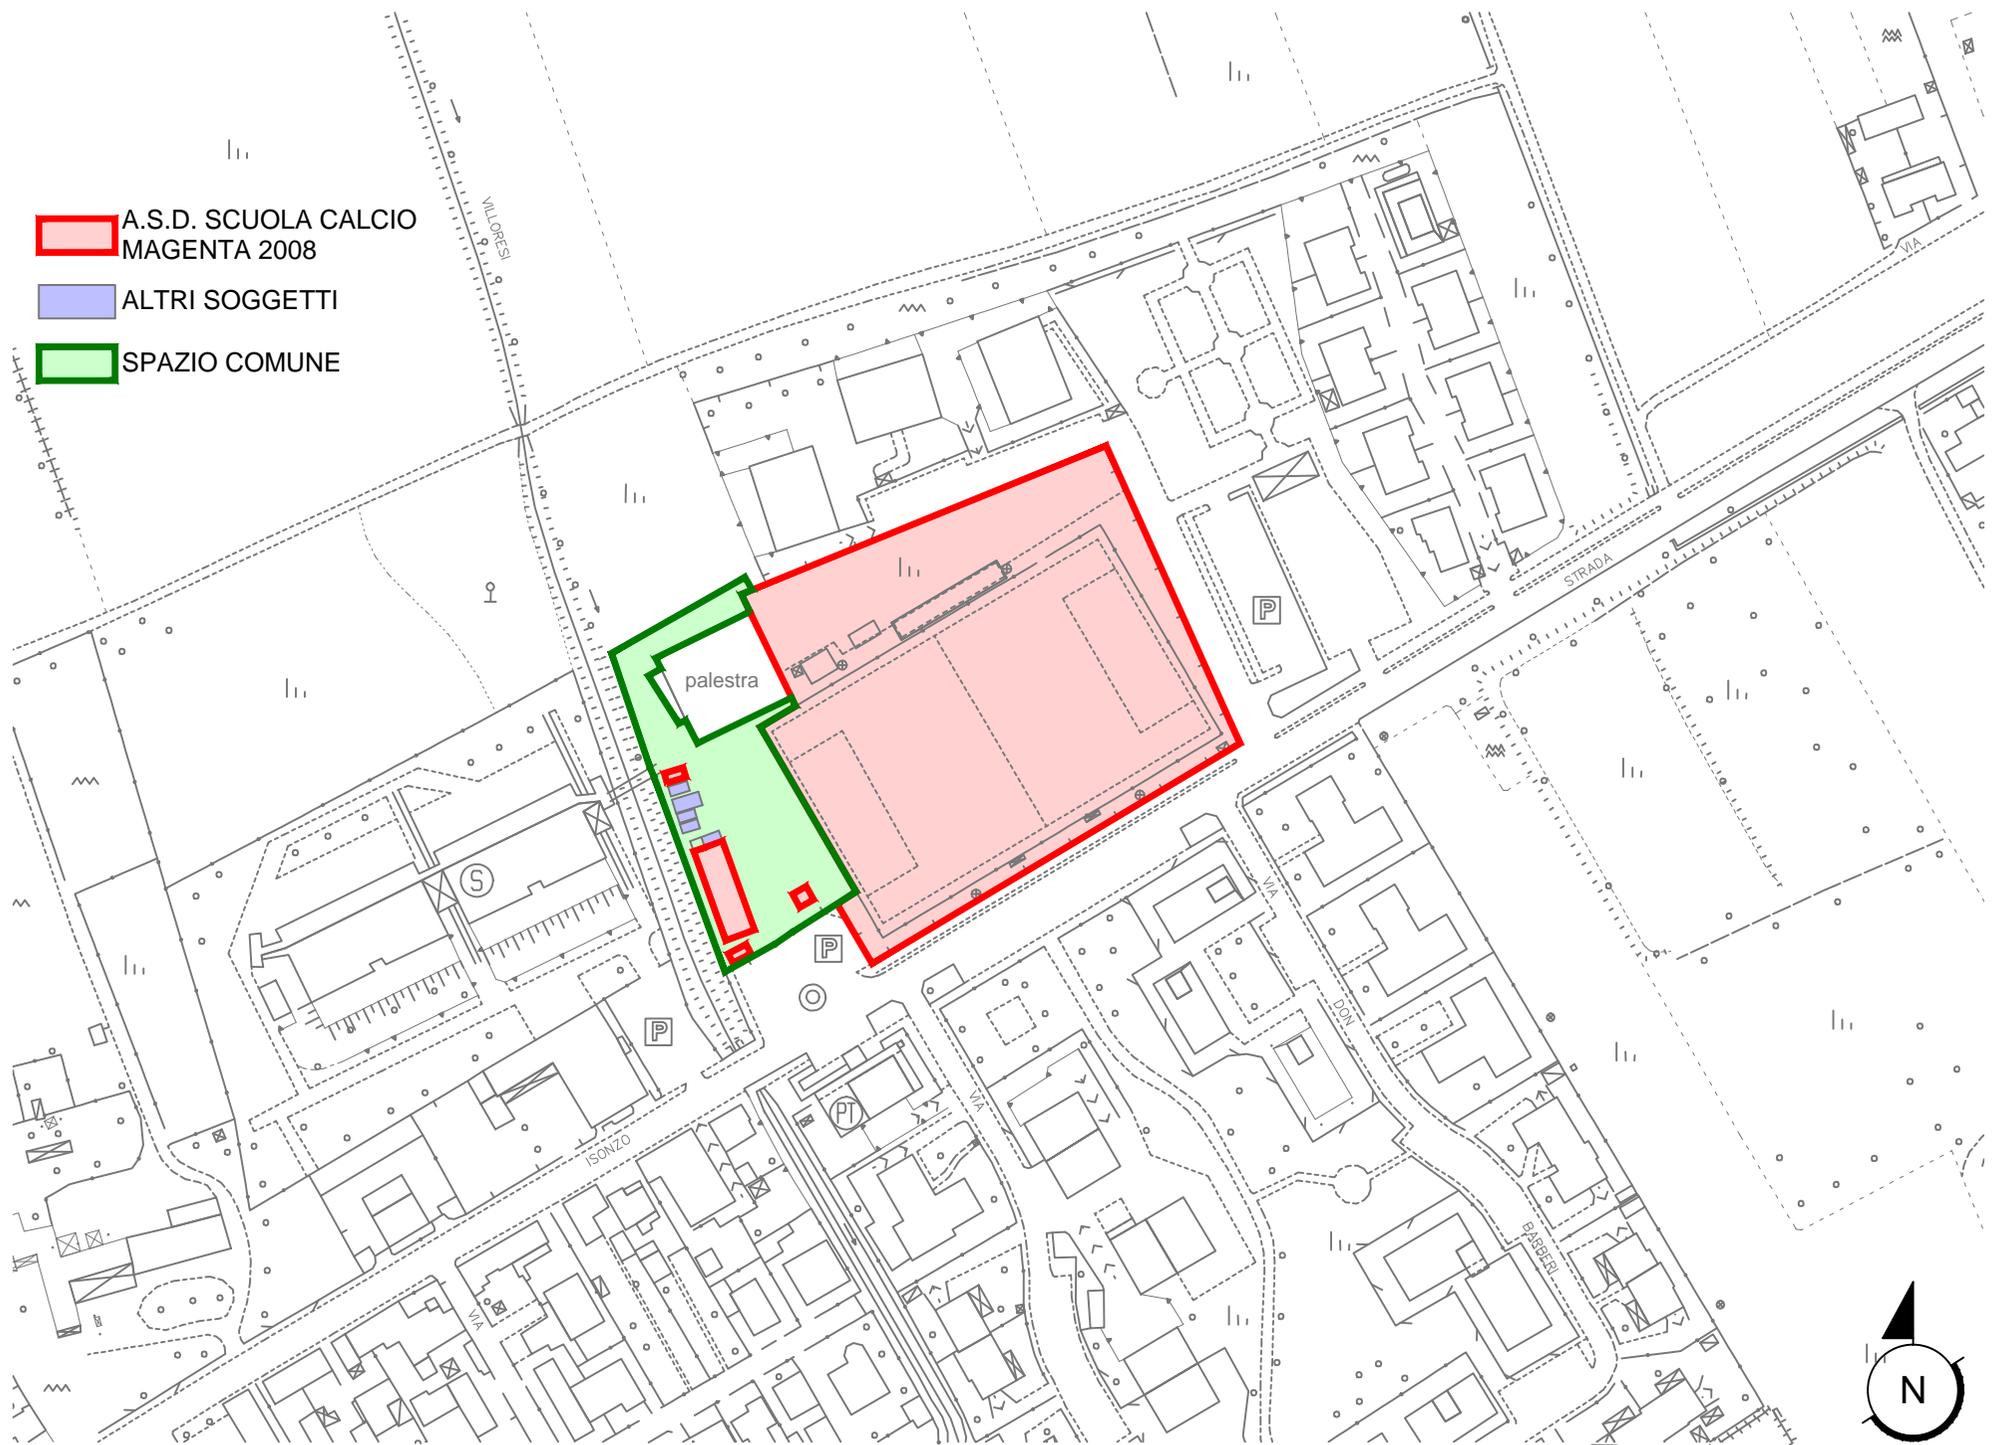

SCALA 1:2000



ALLEGATO A