



Comune di Magenta
Piazza Formenti 3
20013 MAGENTA (MI)
tel. 02/9735.1
email:urp@comune.magenta.mi.it
<http://www.comune.magenta.mi.it>

DATI DEL PROTOCOLLO GENERALE



c_e801 - c_e801 - 1 - 2016-11-10 - 0049503

MAGENTA

Codice Amministrazione: **c_e801**

Numero di Protocollo: **0049503**

Data del Protocollo: **giovedì 10 novembre 2016**

Classificazione: **6 - 1 - 0**

Fascicolo:

Oggetto: **OSSERVAZIONE VARIANTE GENERALE PGT**

MITTENTE:


GIANNONI DEONIDA MARIA



CITTA di MAGENTA
Settore Tecnico
Servizio Territorio e Servizi alla Città



Variante Generale PGT

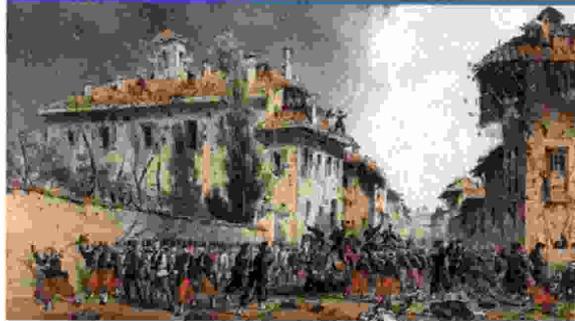

**VARIANTE GENERALE DEL
PIANO DI GOVERNO DEL TERRITORIO**
ADOTTATO CON D.C.C. N. N. 46 DEL 19.07.2016
(AI SENSI DELL'ART. 13 DELLA LEGGE REGIONALE 12/05 E S.M.I.)

**OSSERVAZIONE
AI SENSI DELLA L.R. 12/05 ART. 13 COMMA 4**

Comune di
MAGENTA



C_E801 - C_E801 - 1 - 2016-11-10 - 0049503

Prot. Generale n: **0049503** **A**

Data: **10/11/2016** Ora: **09.20**

Classificazione: **6 - 1 - 0**

Al Sig. Sindaco
del Comune di Magenta
Piazza Formenti, 3
20013 - Magenta (MI)
All'Ufficio di Piano

DATI DELL'OSSERVANTE (chi presenta l'osservazione)

Io Sottoscritta Giannoni Deonida _____

nata a Magenta il 30/09/1967 CF GNNDDM67P70E801W _____

Residente a Magenta in via G. Galiano _____ n. 52__

email alimentari.dg@tiscali.it in qualità di * Proprietaria _____

(Nel caso di società, ente, associazione, altro)

___ Sottoscritt _____

nella sua qualità di _____ della società _____

con sede legale in _____ via/piazza _____

n. _____ CF/P.IVA _____ PEC _____

e residente a _____ in via _____ n. _____

PRESENTA

ai sensi dell'art. 13 della Legge Regionale n. 12/2005 e s.m.i. "Legge per il Governo del Territorio", la seguente osservazione alla Variante Generale del Piano di Governo del Territorio (PGT), compilata in tutte le sue parti e articolata come meglio specificato nelle pagine seguenti.

DATI IDENTIFICATIVI DELL'AREA

<i>Catasto Terreni</i>	
<i>Foglio 14</i>	<i>Mappale 738 - 741</i>
<i>superficie (mq.)</i>	<i>Indirizzo via Foppa</i>
<i>Intestati Giannoni Deonida</i>	

<i>foglio</i>	<i>mappale</i>
<i>superficie (mq.)</i>	<i>indirizzo</i>
<i>intestati</i>	

<i>foglio</i>	<i>mappale</i>
<i>superficie (mq.)</i>	<i>indirizzo</i>
<i>intestati</i>	

NOTA a titolo indicativo:
proprietario/comproprietario/usufruttuario/superficiario/enfiteuta/titolare di altro diritto di godimento (uso, abitazione, servitù) /affittuario/legale rappresentante.

ELENCO DEGLI ALLEGATI ALL'OSSERVAZIONE

- Documentazione catastale Documentazione urbanistica
- estratto di mappa catastale
 - stralcio P.G.T. vigente 2010;
 - stralcio P.G.T. in variante 2015 – tavola RP 02f;
 - stralcio P.G.T. in variante 2015 – tavola DP 01;
 - stralcio P.G.T. in variante 2015 – tavola SP 01;
- Altro (specificare - fotogrammetria Google Earth)
foto con evidenziato l'area per la realizzazione
- Documentazione fotografica parcheggio

data 10/11/2016 firma Gianm. Beale Map

TRATTAMENTO DEI DATI PERSONALI
Informativa ai sensi de D.lgs. n. 196/03 sulla tutela dei dati personali

Ai sensi del D.lgs. n. 196/03, i dati forniti formano oggetto di trattamento nel rispetto della normativa sopra richiamata, in modo lecito ed in osservanza degli obblighi di correttezza e riservatezza.

Tali dati potranno essere trattati per le finalità connesse all'espletamento inerente l'osservazione presentata. Titolare del trattamento dei dati è il Comune di Magenta.

*I dati potranno essere trattati anche mediante supporto informatico.
L'interessato ha diritto a quanto previsto dall'art. 13 del suddetto D.lgs.*

data 10/11/2016 firma Gianm. Beale Map

N.B.

LA PRESENTE OSSERVAZIONE DEVE ESSERE PRESENTATA ENTRO E NON OLTRE IL
GIORNO **10.11.2016:**

1. VIA PEC egov.magenta@cert.poliscomuneamico.net
2. ALL'UFFICIO PROTOCOLLO nei seguenti orari: lun.-merc.-
ven. 9.00-12.30 e mar. - gio. 9.00-12.30 /15.30-17.30.


MAGENTA

Foglio 14 R=1:800




FOTOGRAMMETRIA GOOGLE EARTH



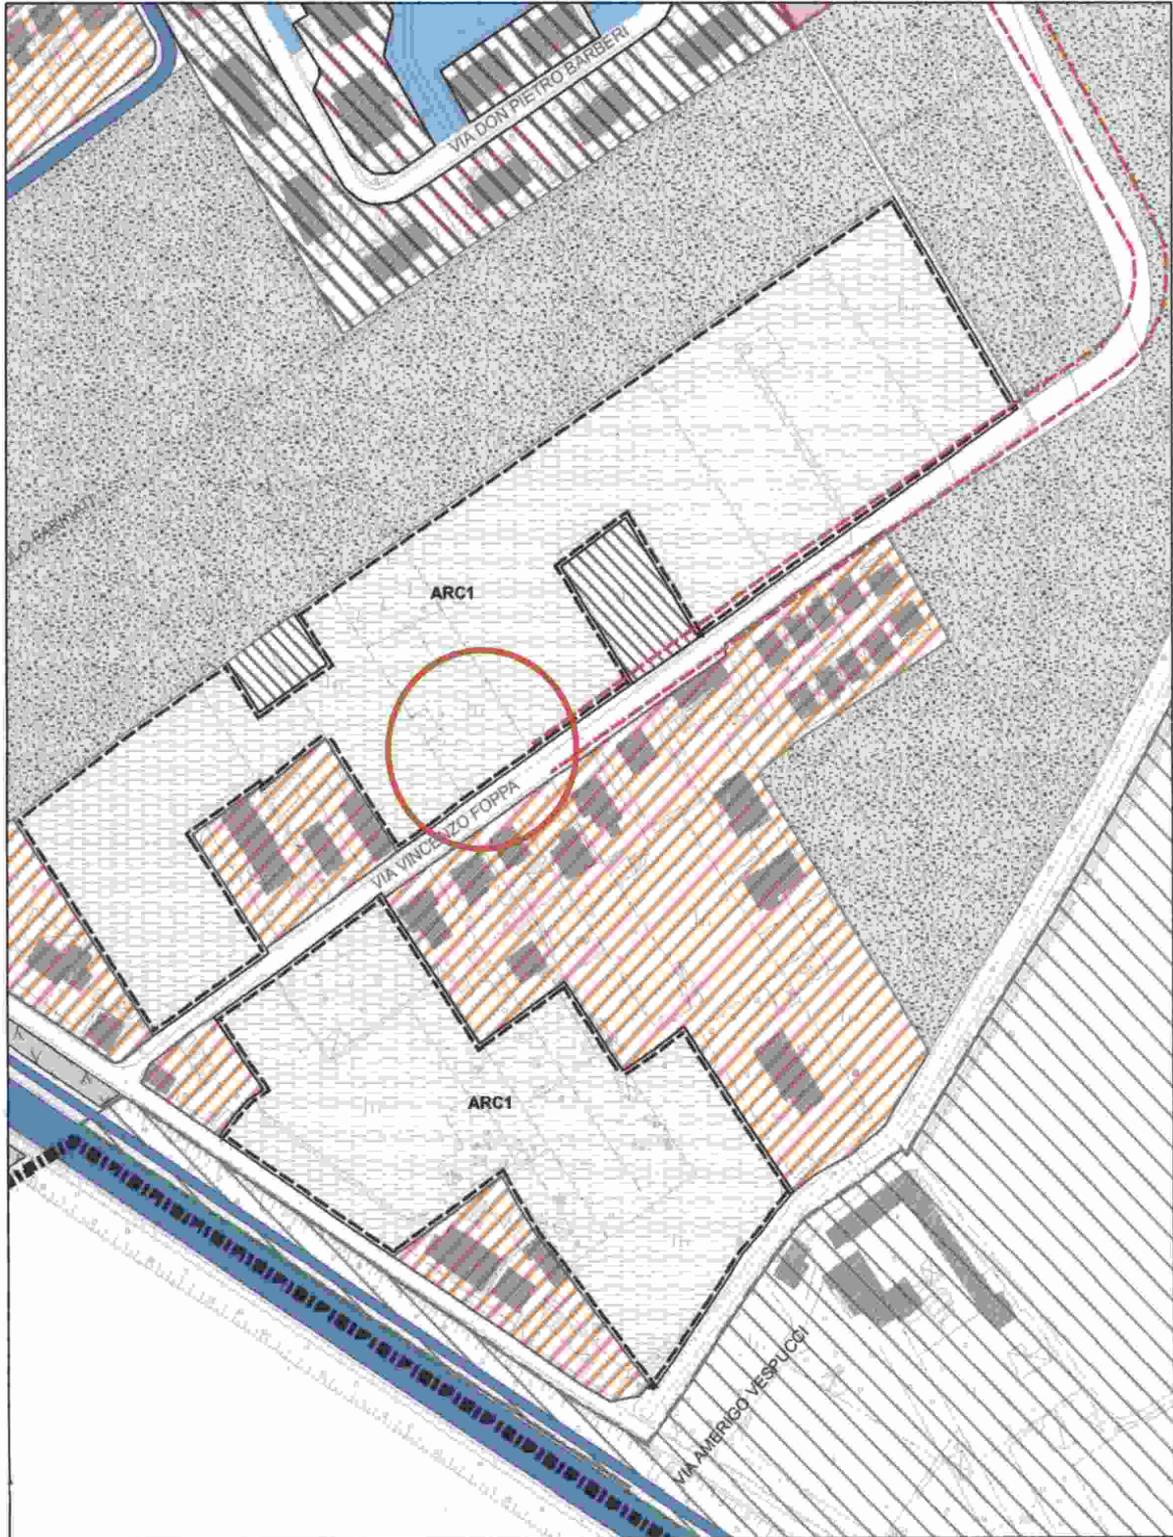


STRALCIO P.G.T. IN VARIANTE 2015 – TAVOLA RP 02f

SCALA 1:2000

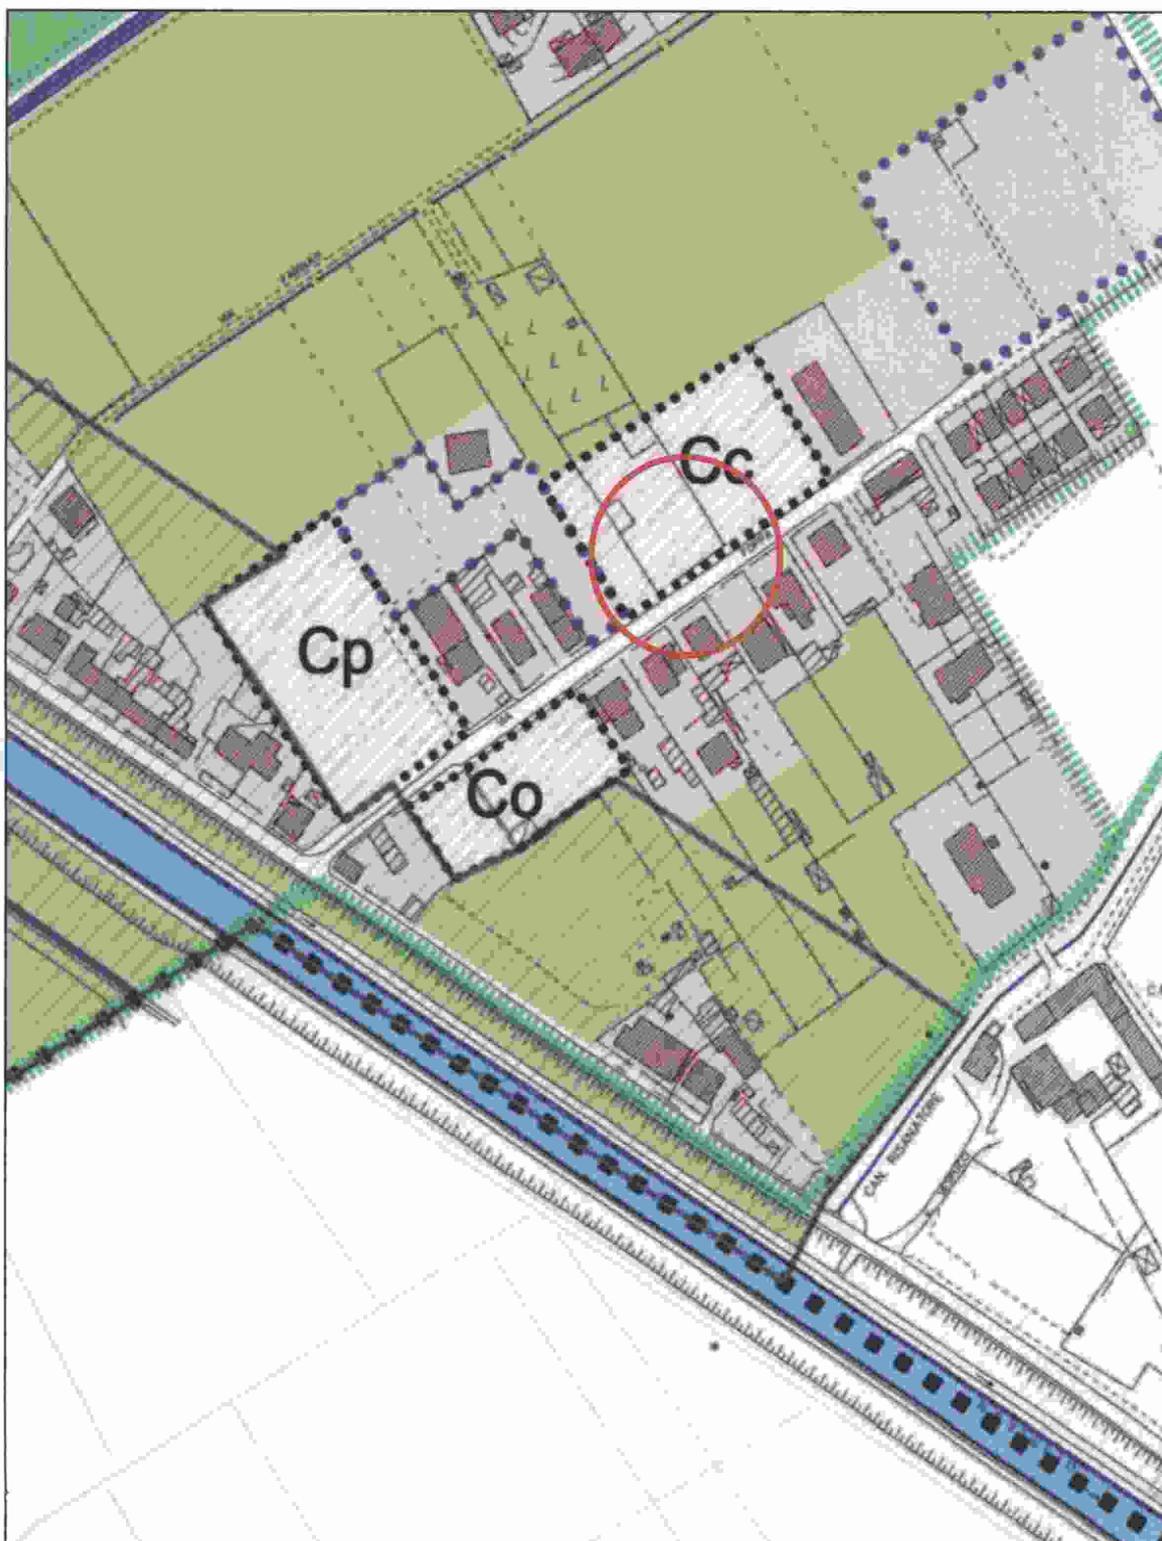

STRALCIO P.G.T. IN VARIANTE 2015 – TAVOLA DP 01
SCALA 1:5000

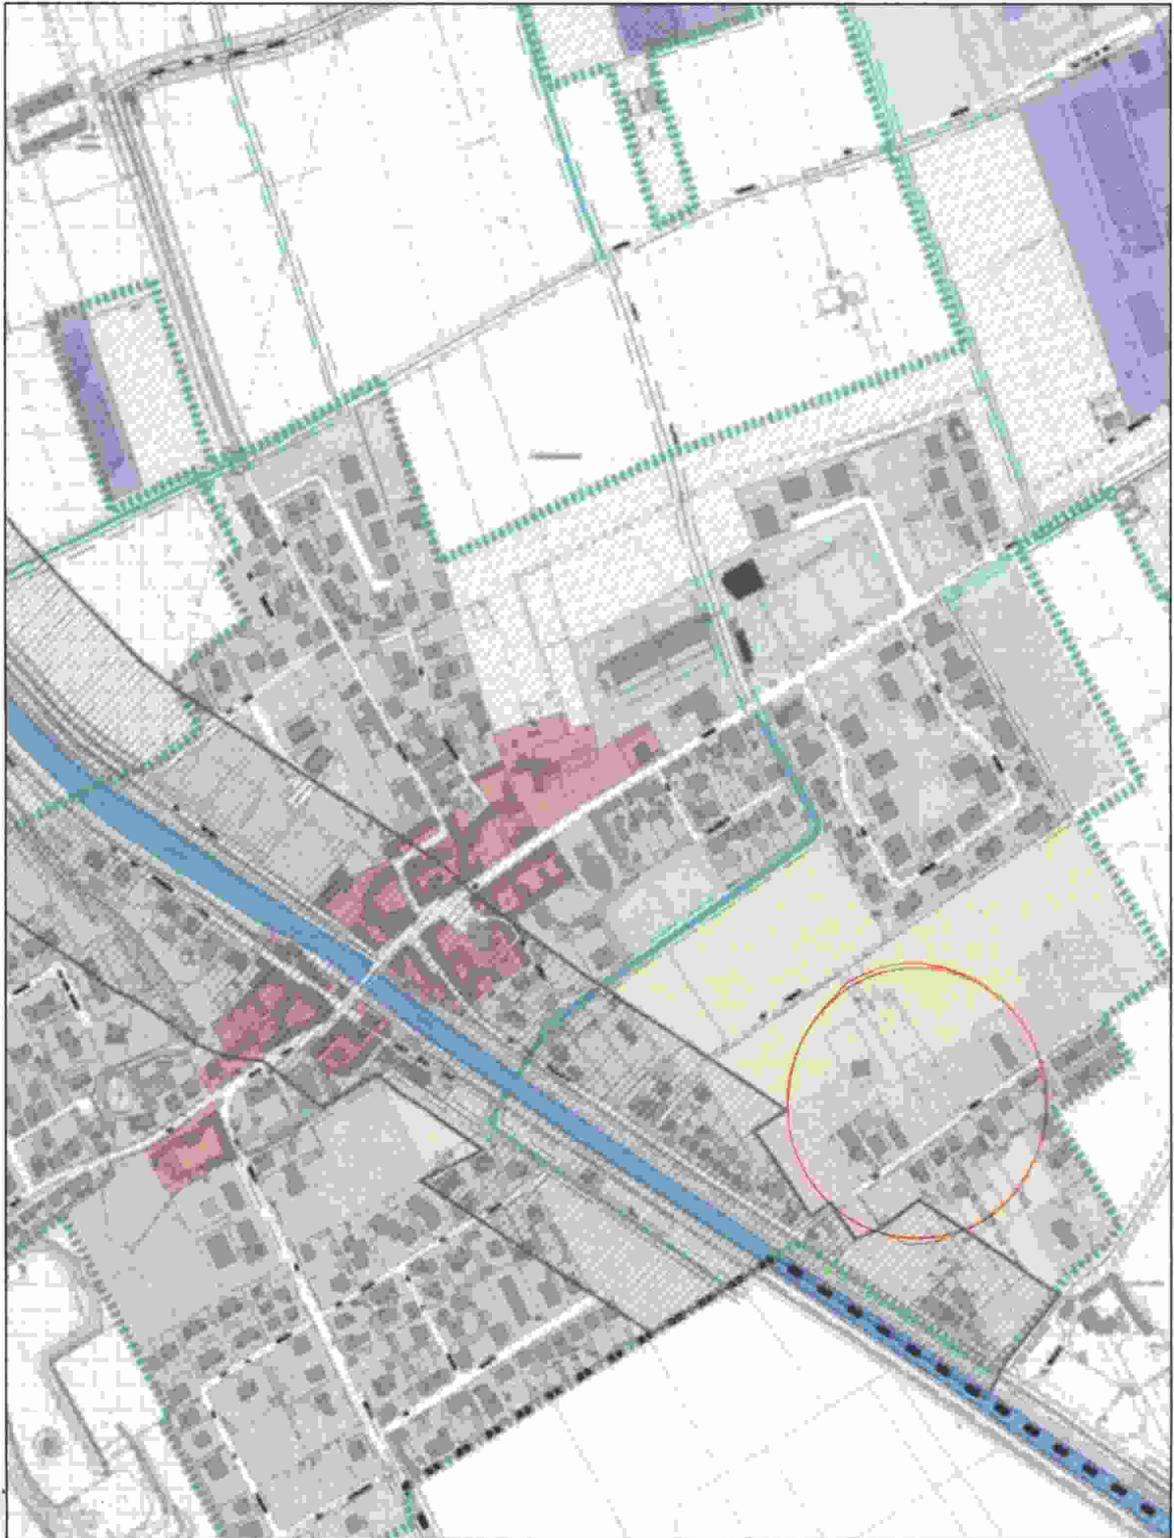

STRALCIO P.G.T. IN VARIANTE 2015 – TAVOLA SP 01
SCALA 1:5000

