

Stato di attuazione previsioni del PRG riconfermate nel Piano di Governo del Territorio (le sigle riportate tra parentesi si riferiscono alle sigle del PRG)

■ Piani Attuativi - approvati o adottati o in istruttoria

Stato di attuazione del PGT 2010

■ Piani Attuativi - ATTUATI
□ Piani Attuativi NON ADOTTATI

AT - Ambiti di Trasformazione

ARC - Ambiti di completamento

ASR Ambiti Speciali di Riqualificazione del tessuto urbano


IS - Ambiti per la produzione industriale ed artigianale soggetti a pianificazione attuativa per comparti unitari

PA - Piano attuativo

PL - Piano di lottizzazione

PII - Programma Integrato di Intervento

--- Confine Comunale e della parte del Parco Regionale della Valle del Ticino coincidente con il territorio comunale di Magenta.

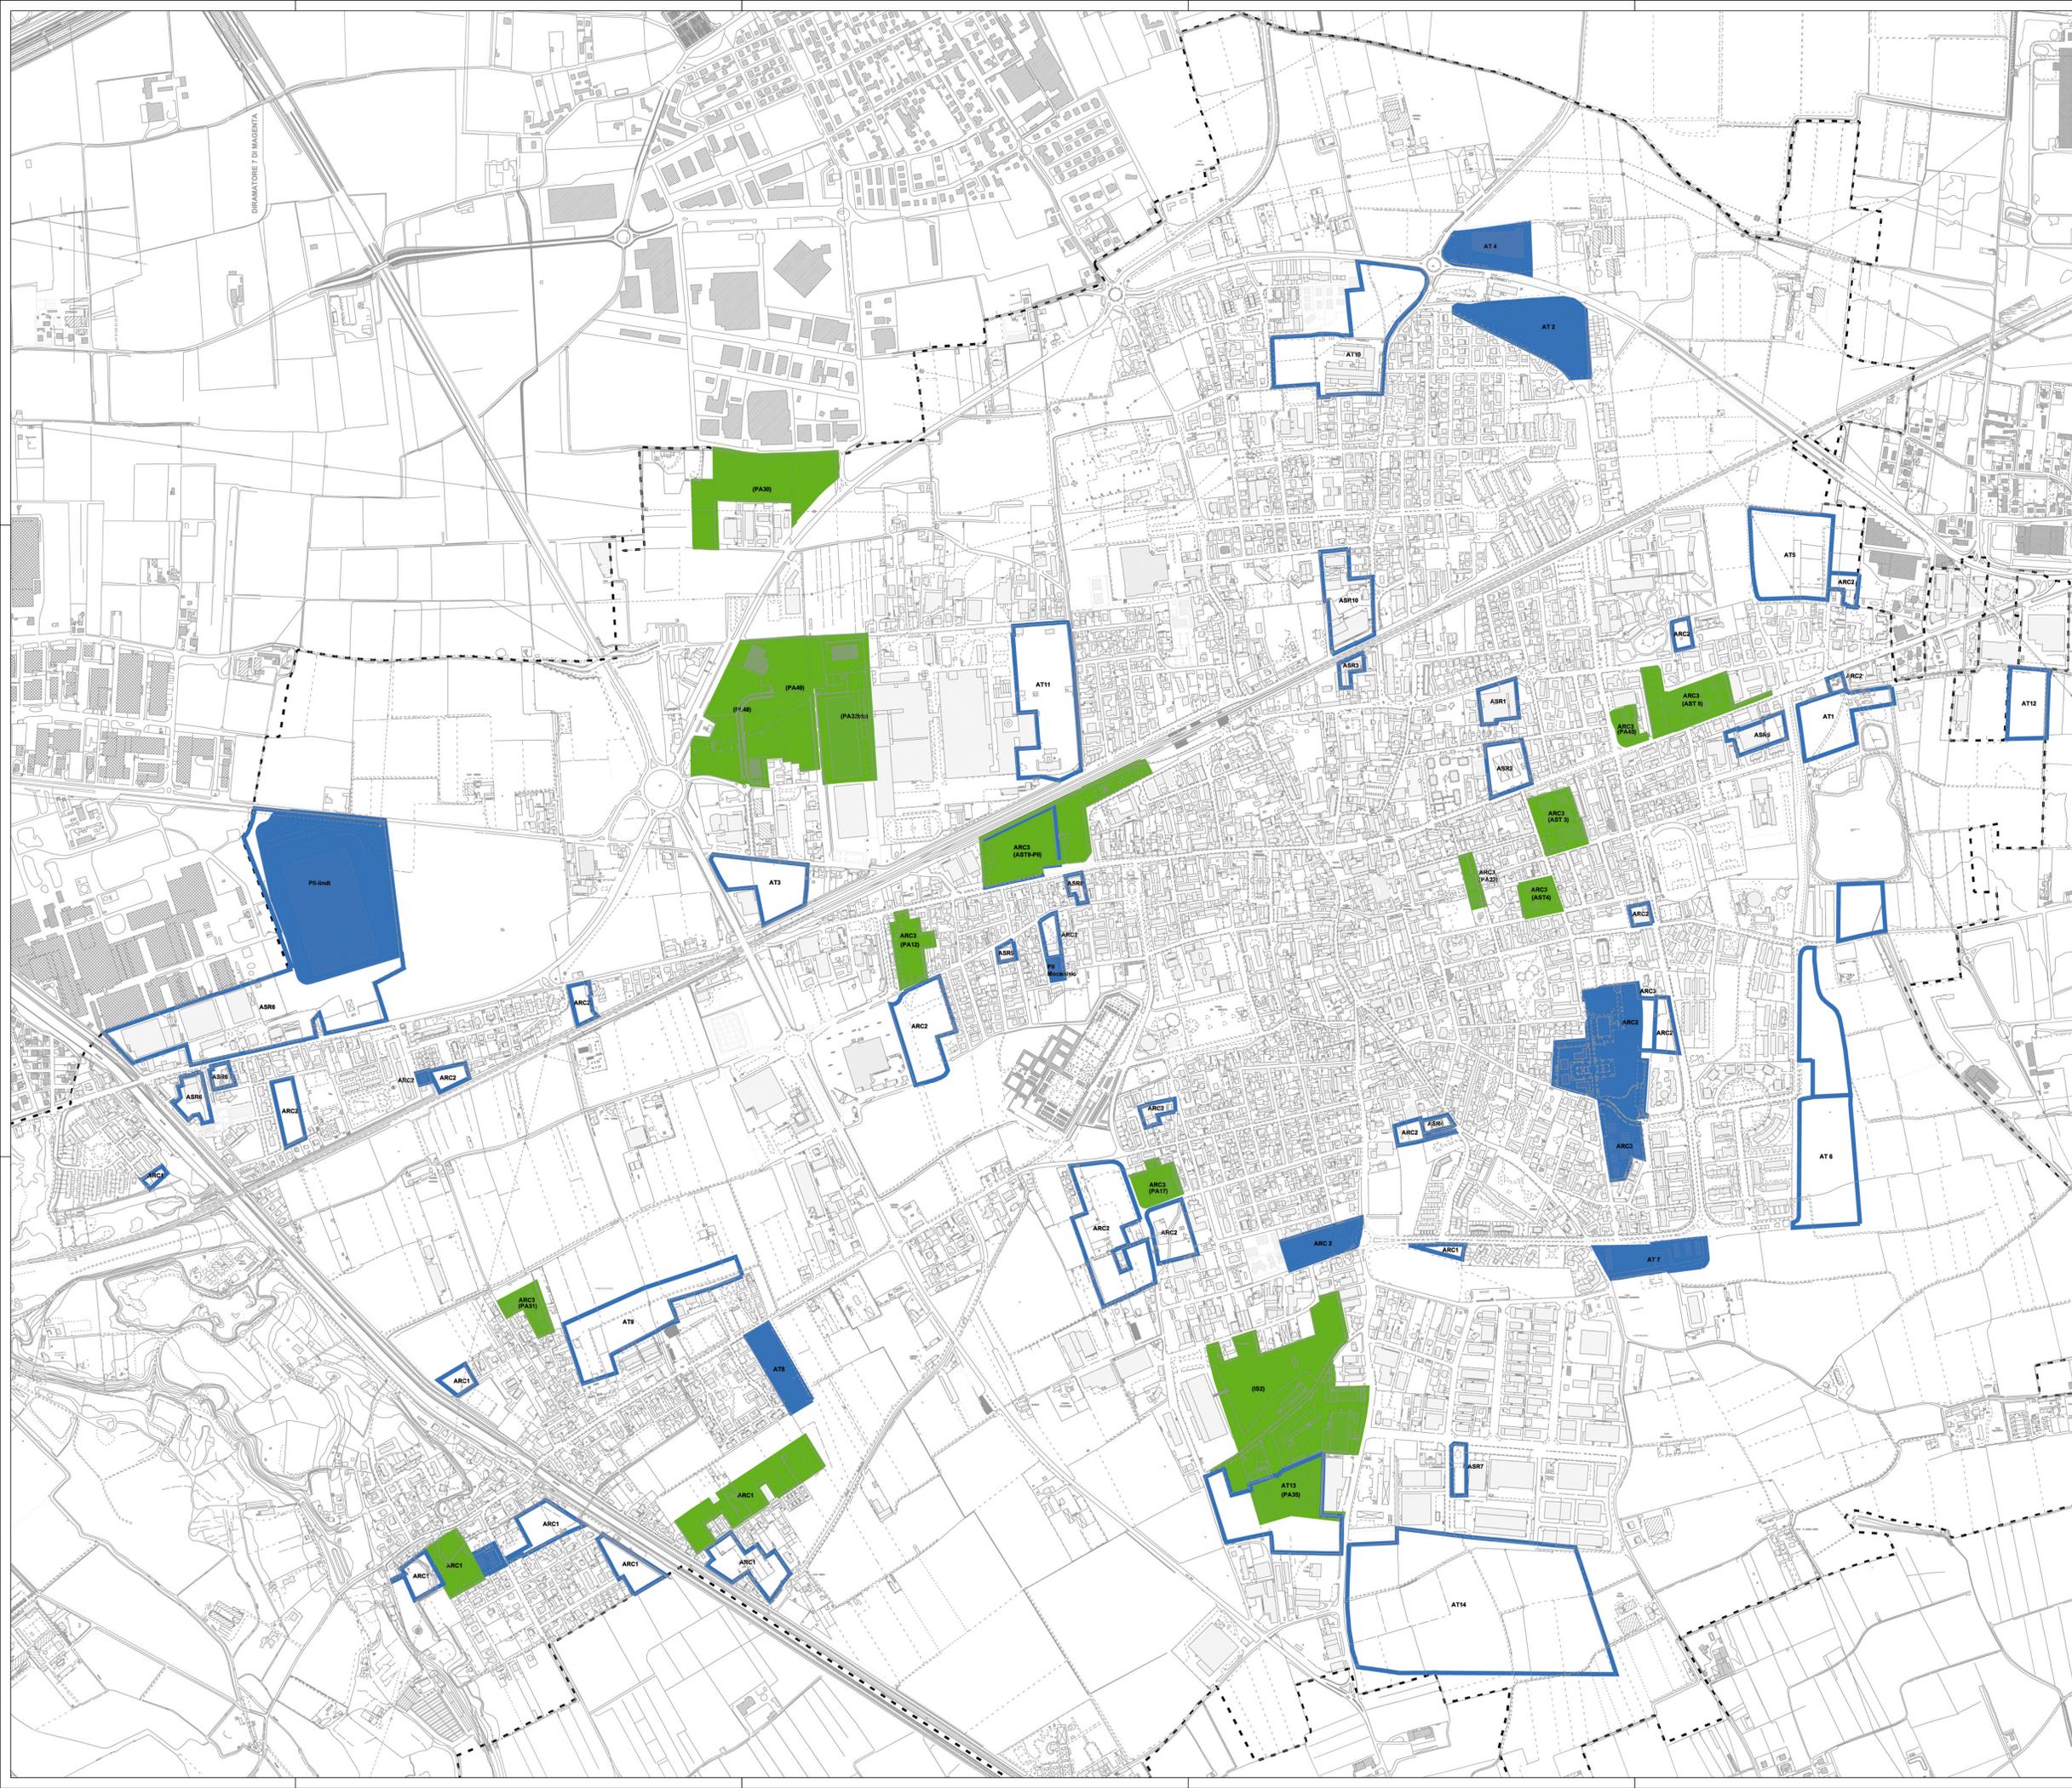

Città di Magenta



Adottato con Delibera del Consiglio Comunale n°46 del 19/07/2016
Approvato con Delibera del Consiglio Comunale n°... del...
Pubblicato sul BURL n°... del...
Amministrazione pubblica
Il Sindaco: Marco Invernizzi
L'Assessore: Vincenzo Salvaggio

Piano di Governo del Territorio

Documento di Piano

DA 06

Stato di attuazione del PGT 2010

Con le modifiche e integrazioni a seguito di controdeduzioni alle osservazioni

scala 1/5.000

Gennaio 2017

Gruppo di lavoro:
Arch. Franco Arca - Arch. Marco Engel con Pian. Fabrizio Caloni
Avv. Fortunato Pagano
POLINOMIA - Ing. Alfredo Ortolana, Ing. Damiano Rossi
Società di Ricerca e Pianificazione - Dott. Mauro Anzini

Settore tecnico del Comune di Magenta
Arch. Daniela Scaramuzza - Dirigente settore tecnico
Geom. Marco Bizzarri - Responsabile del servizio

Ufficio di Piano:
Giannina Bighiani - Segreteria amministrativa
Geom. Francesco Bianchi - Edilizia
Arch. Michela Cozzi - Edilizia
Ing. Italia Dameno - Ambiente
Arch. Rossella Salbene - Paesaggio