



**CITTA di MAGENTA**

SETTORE TECNICO  
UFFICIO PATRIMONIO

PIANO DELLE ALIENAZIONI E DELLE VALORIZZAZIONI  
DELLE AREE COMUNALI  
AI SENSI DELL'ART. 58 DELLA LEGGE 6 AGOSTO 2008, N. 133  
AGGIORNAMENTO

**SCHEDA "ALLEGATO D"**

<b>3</b>	<b>SCHEDA TECNICA DI SINTESI</b>	<b>"ALLEGATO D"</b>
<b>DENOMINAZIONE</b>		<b>LOTTO INDUSTRIALE</b>
<b>Localizzazione dell'area</b>		Via Bachelet
<b>Identificazione catastale</b>		FG.21 mappali 377-386
<b>Superficie</b>		mq. 1.460
<b>Provenienza</b>		Acquisizione a seguito di trasferimento a titolo gratuito da parte del Demanio dello Stato con decreto 1237 dell'Agenzia del Territorio in data 26/08/2014, ai sensi art. 56 bis del D.L. Convertito con L. 98/2013 e s.m.i.
<b>Destinazione Urbanistica - P.G.T.</b>		<p><b>Vigente</b></p> <p>Ambiti per la produzione industriale e artigianali esistenti - IP E</p> <p><b>Adottato</b></p> <p>Ambiti per la produzione industriale D1</p>
<b>Valore</b>		euro 93.162,00
<b>Piano alienazioni</b>		esercizio 2017




N=5033300

E=1491200

1 Particella: 377

Comune: MAGENTA  
Foglio: 21  
Scala originale: 1:2000  
Dimensione cornice: 534.000 x 378.000 metri  
6\_Mag-2015 9:32  
Prot. n. T34966/2015

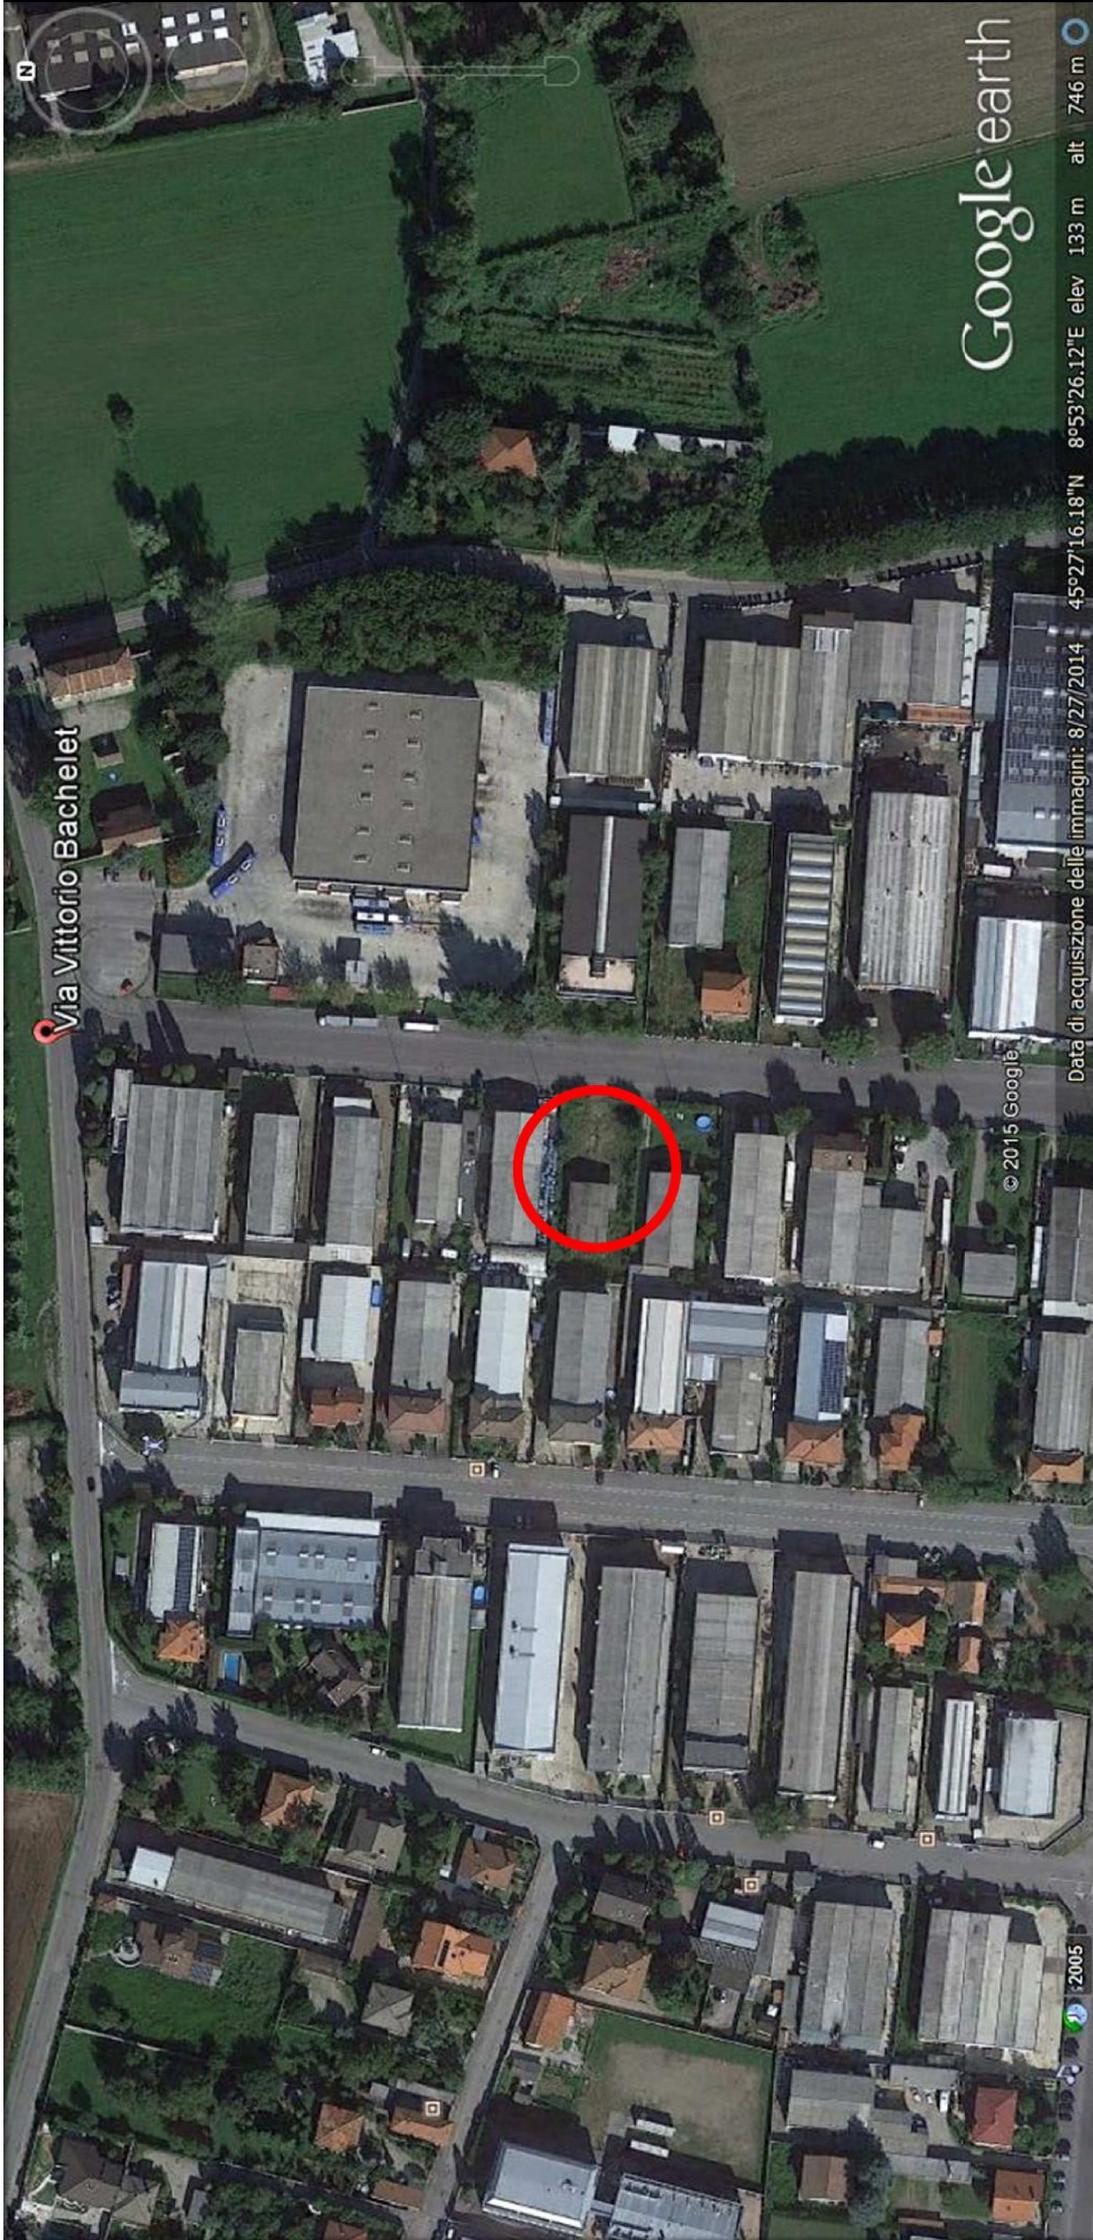

Via Vittorio Bachelet

Google earth

© 2015 Google

Data di acquisizione delle immagini: 8/27/2014 45°27'16.18"N 8°53'26.12"E elev 133 m alt 746 m

2005



PLANIMETRIA GENERALE

