


Ambito	Destinazione
A	Social housing
B	Area servizi - parcheggi e verde sportivo-ricreativo-sociale
C	Area Polo fieristico
D	Area verde attrezzata
E	Servizi socio-sanitari
F	Area a servizi - parcheggi

Ambito	Destinazione
A	Verde agricolo attrezzato ai fini della fruizione
B	Verde agricolo attrezzato ai fini della fruizione
C	Verde Ambientale - Attuazione corridoio ecologico
D	Verde agricolo attrezzato ai fini della fruizione
E	Verde agricolo attrezzato ai fini della fruizione
F	Verde Ambientale - Attuazione corridoio ecologico
G	Verde agricolo attrezzato ai fini della fruizione

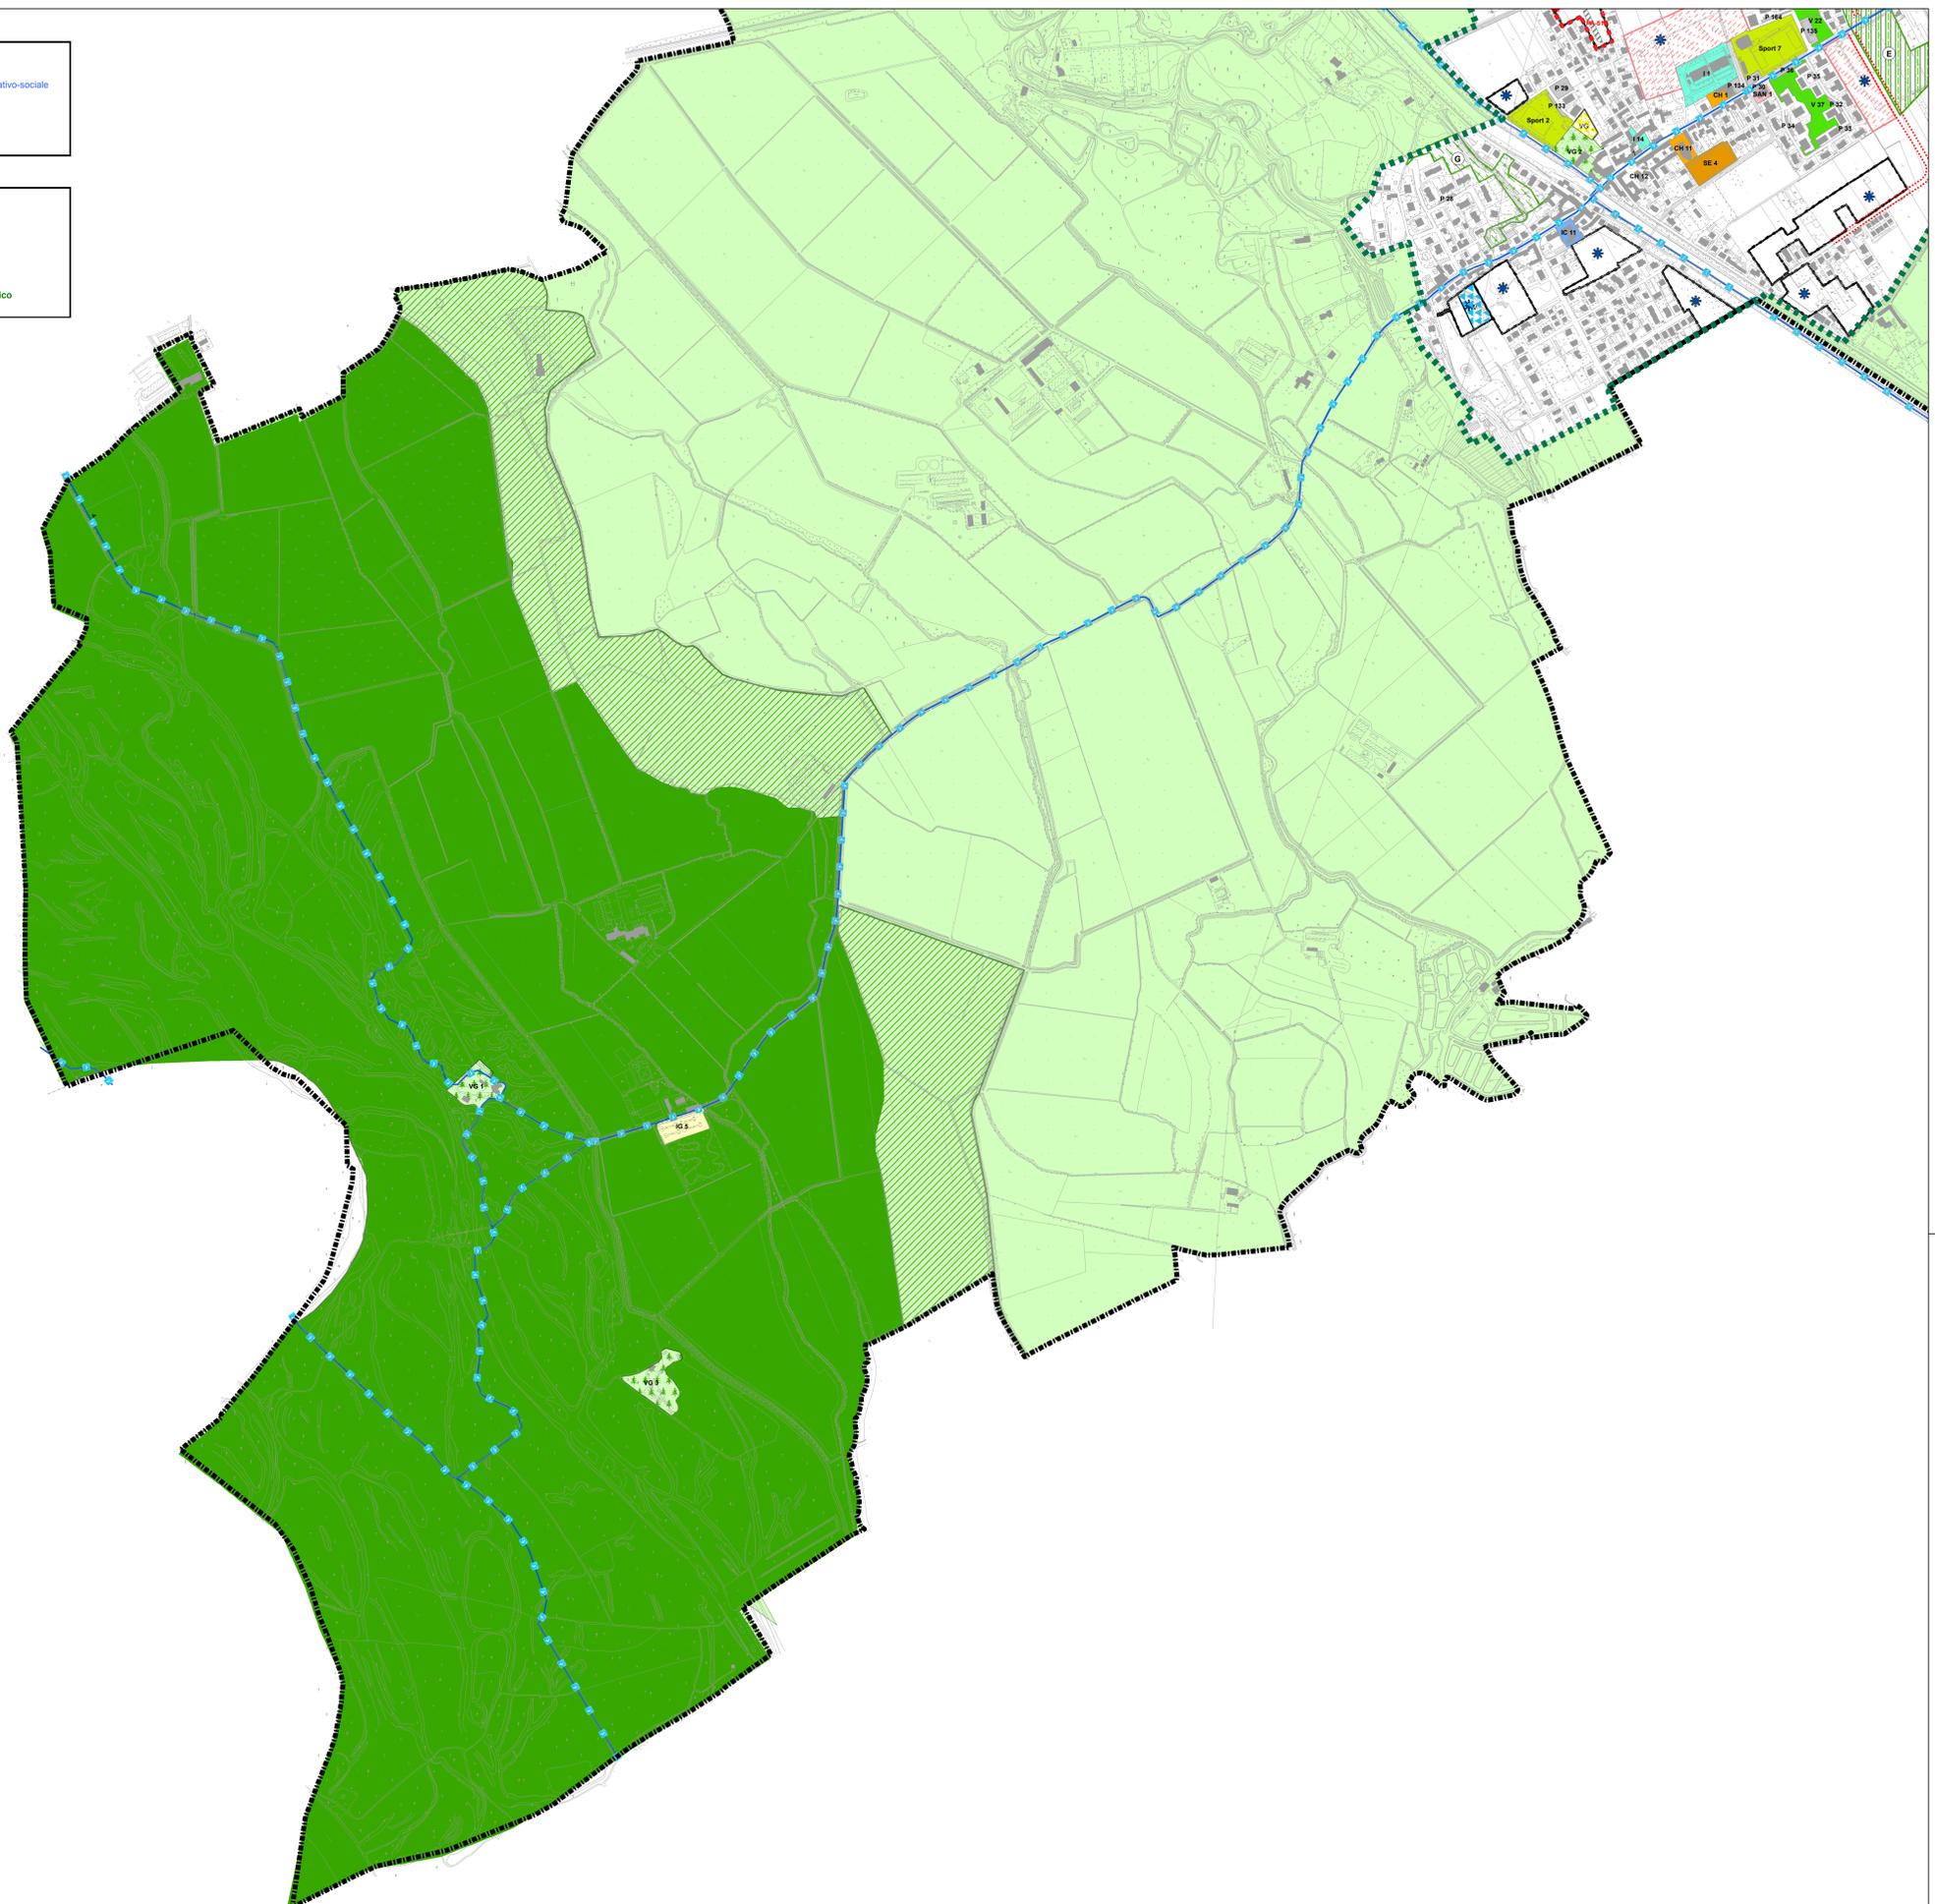

LEGENDA	
Viabilità di progetto	
RETE PISTE CICLABILI	
	Pista ciclabile esistente
	Pista ciclabile in progetto
SERVIZI IN PREVISIONE - PROGETTO P.G.T.	
Ambiti di perequazione	
	Area per Servizi-Perequazione
Sovracomunali	
	IG - Interesse Generale
	IS - Istruzione Superiore
	SG - Sanità
	VG - Verde sovracomunale
SERVIZI ESISTENTI CONFERMATI	
Comunali	
	I - Istruzione
	CH - Luogo di culto
	Cult - Cultura
	IC - Interesse comune
	PT - Poste e Telecomunicazioni
	SAN - Sanità
	SE - Servizi Educativi
	Sic - Sicurezza
	Sport - Attrezzature Sportive
	V - Parco urbano
	VQ - Altre aree a verde attrezzato
	P - Parcheggi pubblici
Destinati alle attività produttive (secondarie e terziarie)	
	AVP - Aree verdi degli insediamenti produttivi e terziari
	PP - Parcheggi di servizio agli insediamenti produttivi e terziari
	Simp - Servizi alle imprese
SERVIZI IN ATTUAZIONE	
	Perimetro ambito piani attuativi/Più vigenti/dottati
	P - Parcheggi pubblici
	PP - Parcheggi per insediamenti produttivi e terziari
	V - Area a verde attrezzato
SERVIZI DI PROGETTO	
	COMUNALI
	SOVRACOMUNALI
	Perimetro d'ambito A.R.C.
	Reperimento aree nuovi servizi (parametrico)
	Ambito di Trasformazione
Ambiti di compensazione	
	Verde Ambientale - Attuazione corridoio ecologico
	Verde agricolo attrezzato ai fini della fruizione
	SIC - Boschi della Fagiana
	ZPS - Boschi del Ticino
	Parco della Valle del Ticino

Comune di Magenta
(Provincia di Milano)

PIANO DI GOVERNO DEL TERRITORIO
ai sensi della Legge Regionale per il Governo del Territorio 11 Marzo 2005 n° 12
PIANO DEI SERVIZI



Il Dirigente del Settore Tecnico
Responsabile del Progetto PGT
Giovanni Ricci


Il Sindaco
Luca Del Gobbo

Il Vice Sindaco
Assessore alla Programmazione del Territorio
Marco Meroni

Coordinatore ed estensore del P.G.T. Arch. Giuseppe Barra
Referente scientifico V.A.S. Arch. Giorgio Balzizzone

Collaboratori estensori del Piano Arch. Meroni Laura
Pian. Molinari Alessandro

Adottato 23/11/2009
Delibera CC n. 66
Approvato 17/05/2010
Delibera CC n. 19

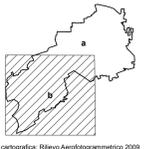

ELABORATO
PROGETTO:
RIORGANIZZAZIONE
E AMPLIAMENTO SERVIZI
SCALA: 1:5.000
DATA: OTTOBRE 2009
AGGIORNAMENTO:
TAVOLA
N° PS
3b

Base cartografica: Rilievo Aerofotogrammetrico 2009