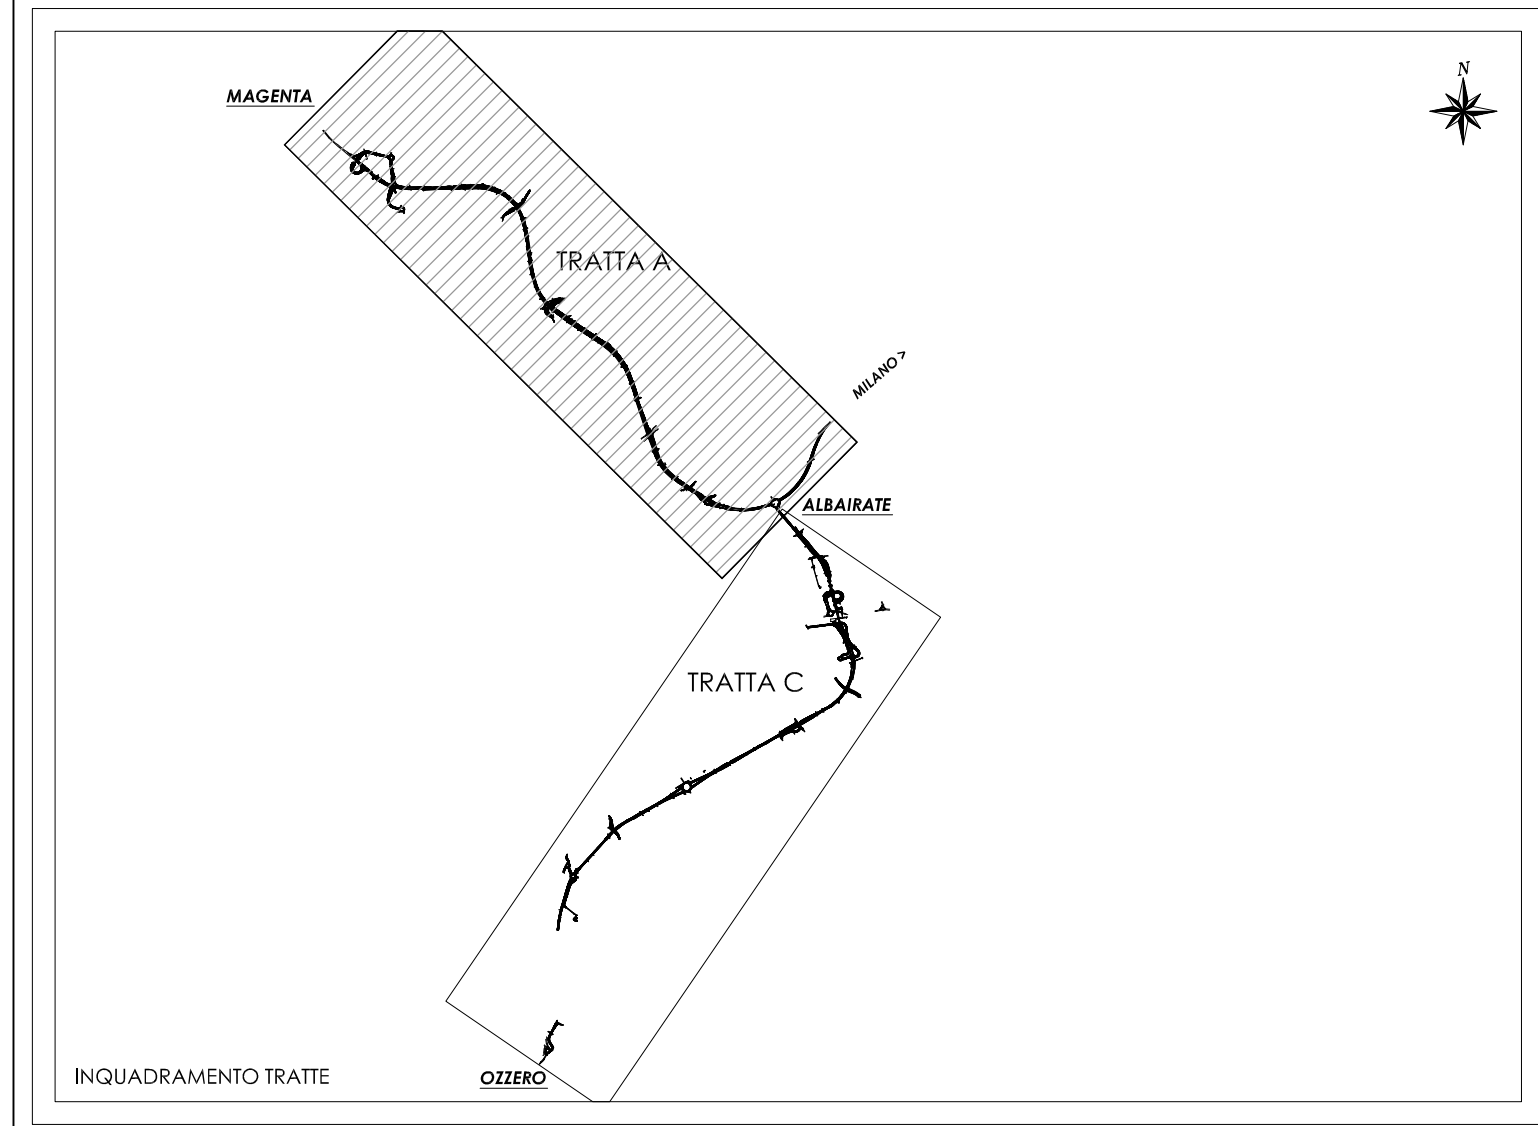
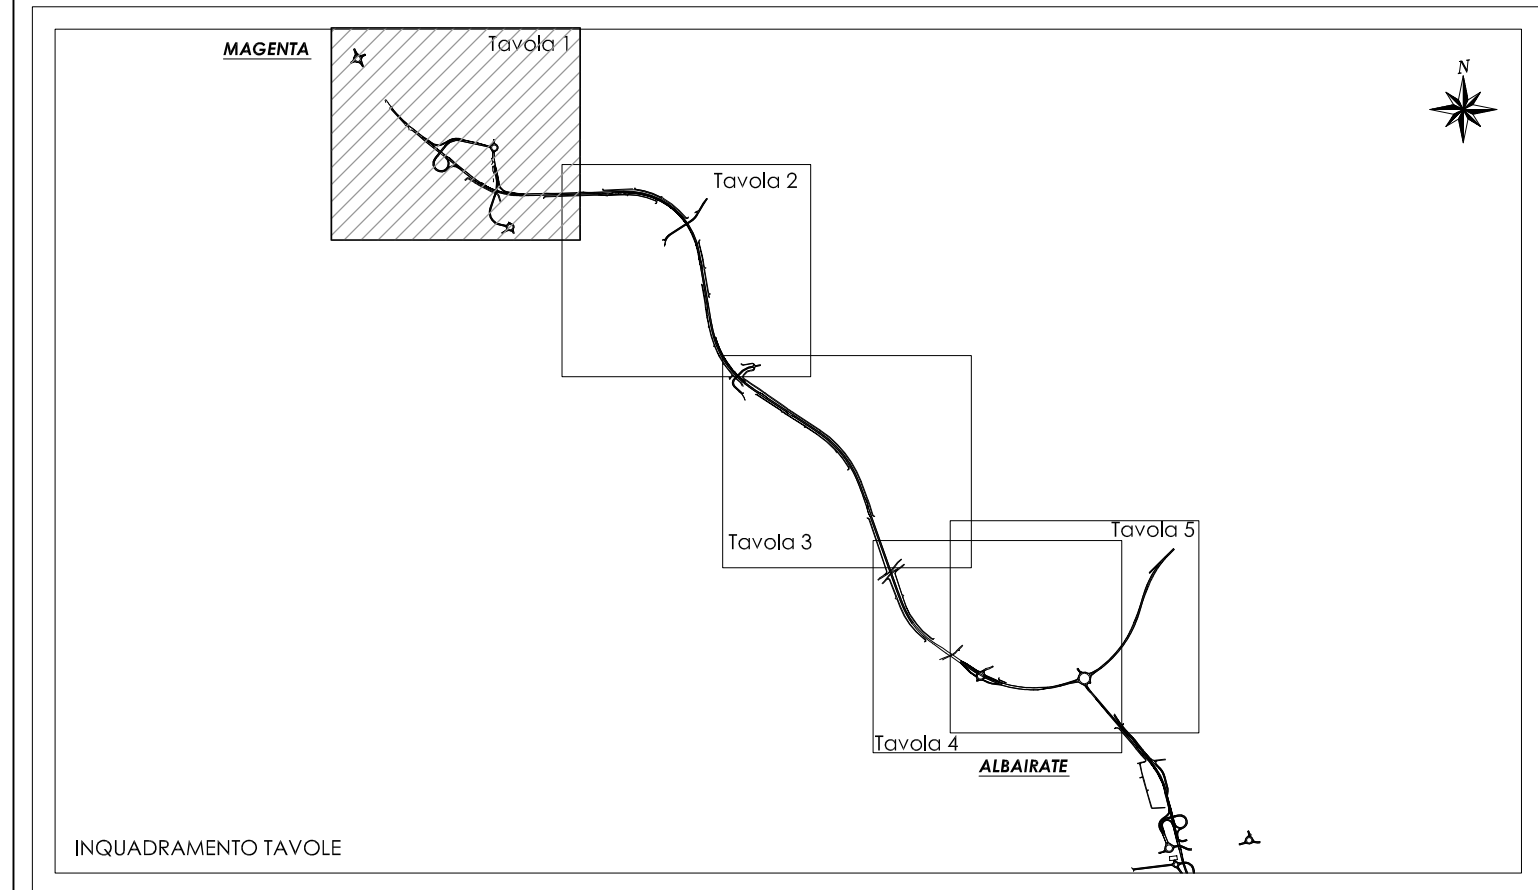
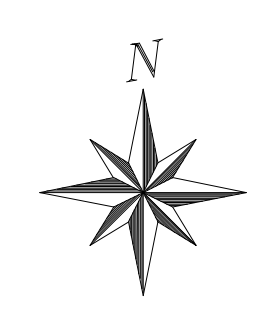




N. Progetto: N.PROT. CDG - 0163367-I Data: 09/12/2008



Anas SpA
Direzione Centrale Progettazione



Regione Lombardia
Provincia di Milano

Legge n. 345/97
Accordo di programma quadro in materia di trasporti

Realizzazione di un sistema integrato di accessibilità ferroviaria e stradale all'aeroporto di Malpensa 2000
(CONVENZIONE DEL 29.10.1999)

Collegamento tra la S.S.n.11 "Padana Superiore" a Magenta e la Tangenziale ovest di Milano
Variante di Abbiategrasso sulla S.S.n.494 e adeguamento in sede del tratto Abbiategrasso Vigevano fino al nuovo ponte sul Ticino

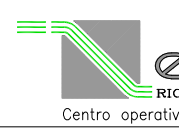
PROGETTO DEFINITIVO - 1° STRALCIO FUNZIONALE

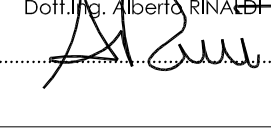
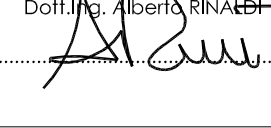
C - PARTE STRADALE

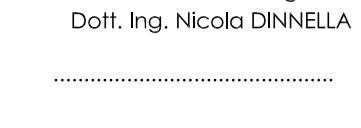
TRATTA A : MAGENTA - ALBAIRATE
Planimetria di progetto (Tav.1/5)

Revisioni	Controllato	Approvato	Data	Scalo
			... Dicembre 2008	... 1:2000
			Agg.to : Novembre 2014	Alt.to n. : C.6.6.3

Progettazione :  Società Esercizi Aeroportuali s.p.a.
20090 Aeroporto Milano Linate tel. 02/74851

Progettazione redatta da :  entzia s.p.a. L. 20090 Aeroporto Milano Linate tel. 02/74851

Il Progettista : 
Il Controllore Tecnico : 

Visto La Direzione Centrale Progettazione : 
Dott. Ing. Nicola DI NELLA

Visto Il Responsabile del Procedimento : 
Dott. Ing. Domenico PETRUZZELLI