

- Vincoli connessi alla mobilità**
- Perimetro del Centro Abitato ai sensi del r. 3 comma 1 del Codice della Strada
  - Fasce di rispetto stradale (Art. 27.3 delle NTA del Piano delle Regole)
  - Fasce di rispetto della ferrovia (Art. 27.2 delle NTA del Piano delle Regole)
  - Fasce di salvaguardia per infrastrutture stradali in progetto ai sensi del piano particolare di esproprio - Progetto definitivo Collegamento tra la S.S.n.11 "Padan Superior" a Magenta e la Tangenziale ovest di Milano
- Tracciati della distribuzione dell'energia**
- Tensione linea aerea esistente 400KV - Tema singola  
Distanza di Prima Approssimazione 51m per lato dall'asse del traliccio
  - Tensione linea aerea esistente 220KV - Tema singola  
Distanza di Prima Approssimazione 28 m per lato dall'asse del traliccio
  - Tensione linea aerea esistente 132KV - Tema singola  
Distanza di Prima Approssimazione 18 m per lato dall'asse del traliccio
  - Tensione linea aerea esistente 132KV - Tema doppia  
Distanza di Prima Approssimazione 32 m per lato dall'asse del traliccio
  - Tensione linea aerea esistente 132KV in via di dismissione
  - Nuovi possibili tracciati di interramento
  - Distanze di Prima Approssimazione
  - Cabine elettriche primarie  
Distanza di Prima Approssimazione 14 m dal perimetro delle aree dei trasformatori
  - Fascia di salvaguardia connessa al progetto Interconnector Italia-Svizzera
- Piano delle aree per l'installazione di impianti per telecomunicazione e radiotelevisione**
- Aree vietate per l'installazione di impianti per le telecomunicazioni e la radiotelevisione di cui alla L.R. 11/2001
- Vincoli sanitari**
- Fascia di rispetto cimiteriale
- Vincoli aeroportuali**
- Elipporto attivo
- Aree oggetto di provvedimenti di verifica e ripristino qualità dei suoli**
- Aree con bonifica certificata
  - Aree con bonifica in fase di progetto

Città di Magenta




Piano di Governo del Territorio

Documento di Piano

DA 03b  
Vincoli infrastrutturali e ambientali

scala 1/5.000 Luglio 2015

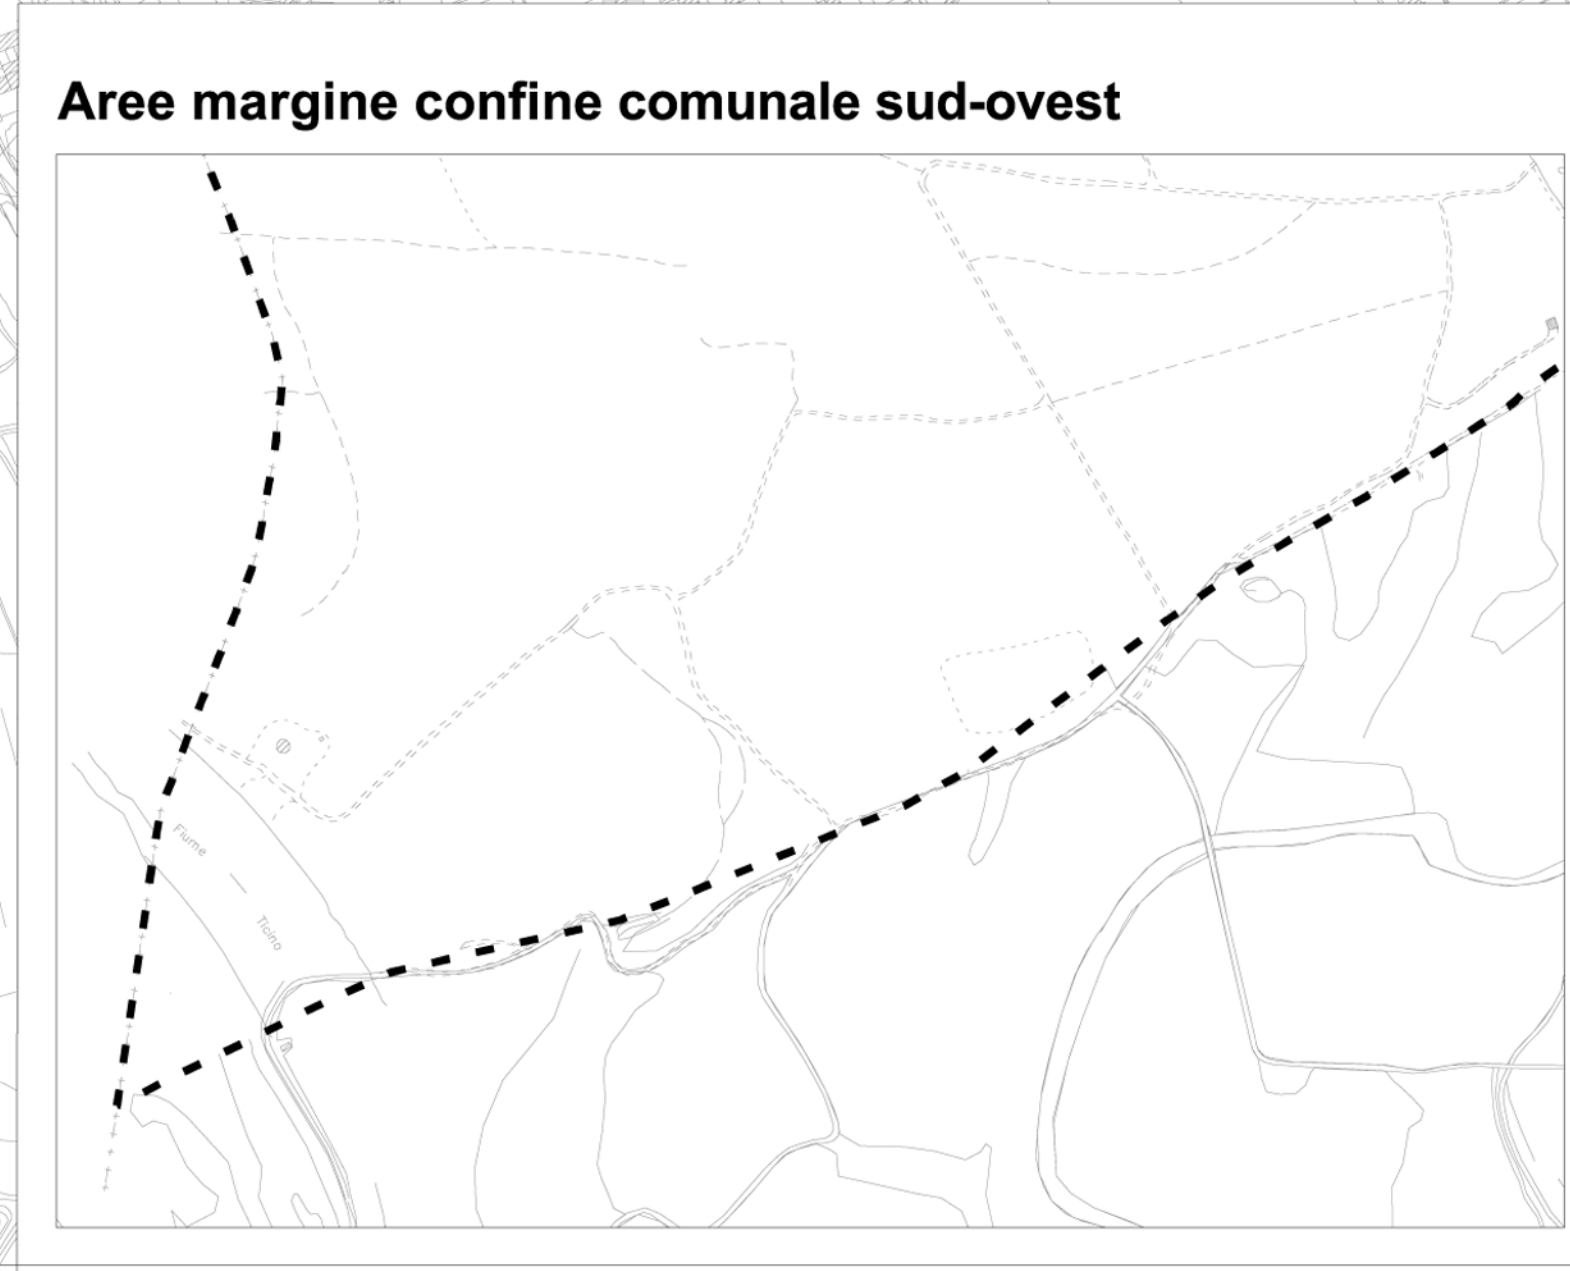

Gruppo di lavoro  
Arch. Franco Agia - Arch. Mario Engeli con Pian. Fabrizio Calvi  
Avv. Fortunato Pagano  
P.C.I.N.C.M.A. - Ing. Alfredo Drusica, Ing. Damiano Rossi  
Società di Ricerca e Pianificazione - Dott. Mauro Anzini

Settore tecnico del Comune di Magenta  
Arch. Daniela Scaramuzzone - Dirigente settore tecnico  
Geom. Marco Bizzani - Responsabile del servizio

Ufficio di Piano  
Giammaria Bighiani - Segreteria amministrativa  
Geom. Francesco Bianchi - Edilizia  
Arch. Michela Cozzi - Edilizia  
Ing. Italia Dameno - Ambiente  
Arch. Rossella Sabene - Paisaggio