

COMUNE DI MAGENTA - PONTEVECCHIO
AMBITO RESIDENZIALE DI COMPLETAMENTO - ARC 1
PIANO ATTUATIVO

ESTRATTO DI MAPPA


Dott. Ing. Giovanni Colli

Ordine degli Ingegneri Provincia di Milano A 15953
ing.colli@libero.it
giovanni.colli@ingpec.eu
Via Torino, 26 – 20017 Rho (Mi)
Tel.: 0293182567
Mobile: 3394719645

14.06.2016

Ufficio Provinciale di Milano - Territorio Servizi Catastali - Direttore ING. ANTONIO PELUSO

Vis. tel. (0.90 euro)

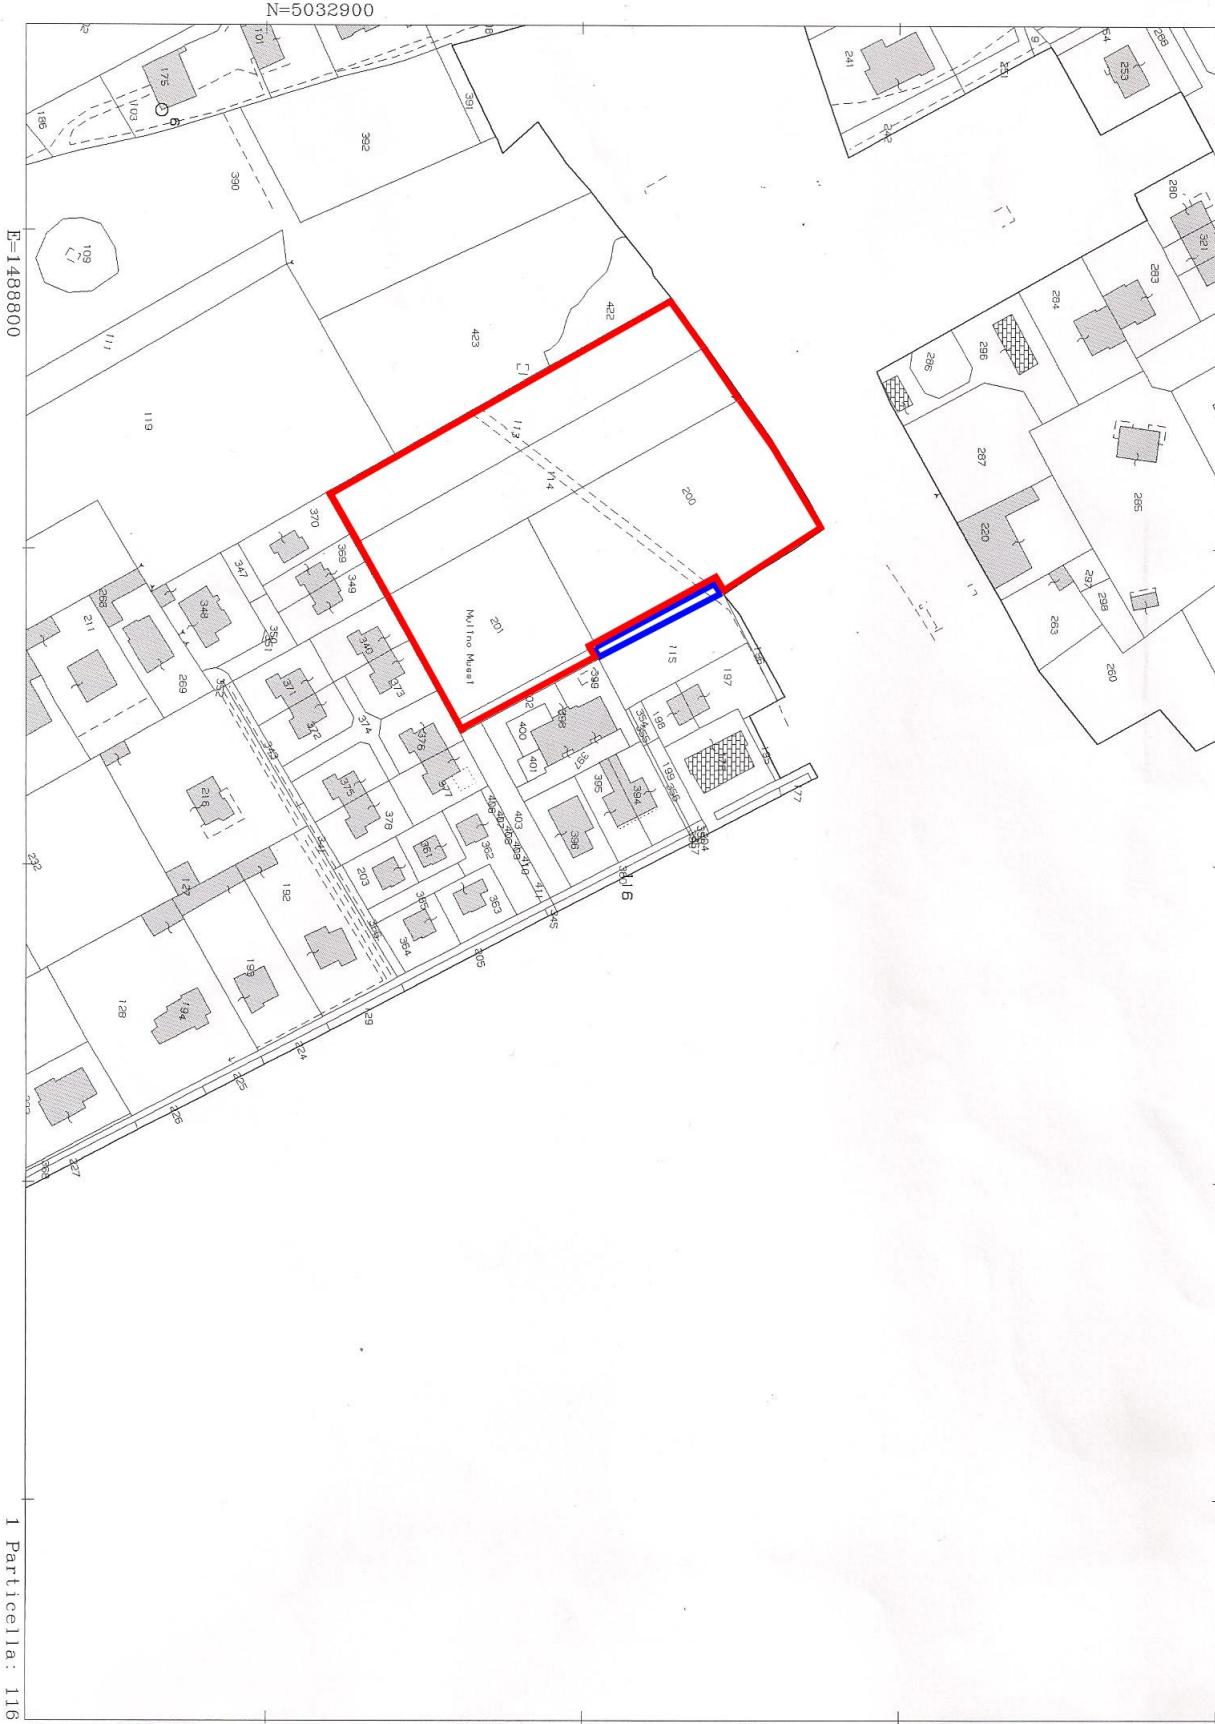

91 Comune: MAGENTA
Foglio: 17

Scala originale: 1:2000
Dimensione cornice: 534.000 x 378.000 metri

11-Feb-2016 21:33:23
Prot. n. T347423/2016

Superficie territoriale proprietà EMME DUE S.R.L.

— Porzione mappale 115 proprietà Clerici inserita in ambito ACR1