


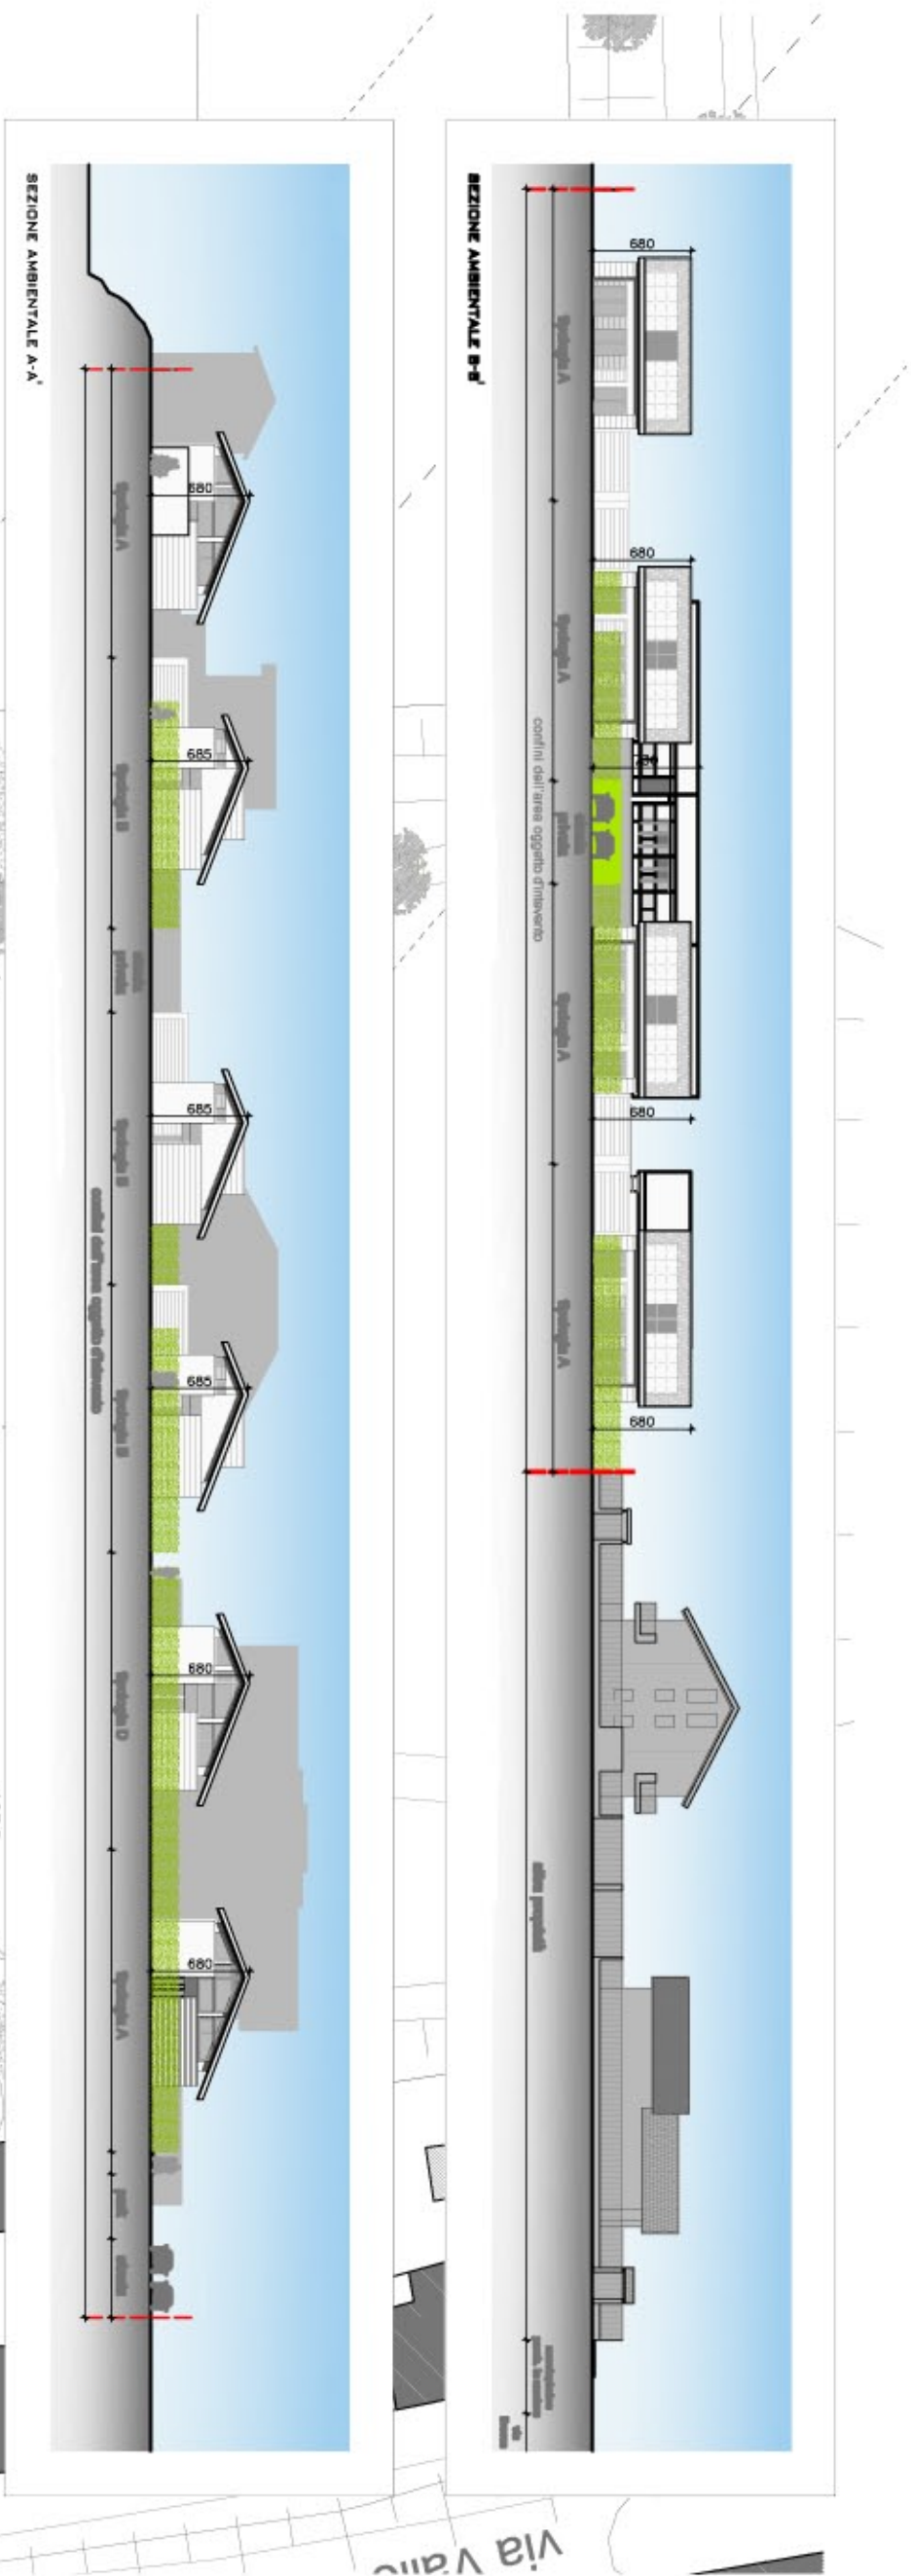

PLANIMETRIA GENERALE DI PROGETTO - SCALA 1:500



DATI PLANIVOLUMETRICI - PROPRIETA' EMME DUE

Superficie territoriale	=	11.301,46 mq
Superficie fondiaria	=	10.566,80 mq
Volume max	=	11.301,46 mc
S.L.P. max	=	11.301,46mc/3,00m
S.L.P. di progetto	=	2.172,00 mq
Volume di progetto	=	6.516,00 mc
Sup. coperta max	=	3.390,44 mq
Sup. coperta di progetto	=	2.492,00 mq
Sup. drenante min.	=	4.520,58 mq
Sup. drenante di progetto	=	4.781,00 mq

SUPERFICIE AREE PER SERVIZI (ART. 10 NTA PIANO DEI SERVIZI)

Sup. min. area per servizi (urb. secondaria)	=	1.303,20 mq
Sup. area asservita ad uso pubblico (interna al comparto)	=	689,03 mq
Sup. area asservita ad uso pubblico (esterna al comparto)	=	68,60 mq
Sup. destinata ad area per servizi (totale)	=	787,83 mq

LEGENDA

- AMBITO RESIDENZIALE DI COMPLETAMENTO ARC 1
- SUPERFICIE TERRITORIALE PROPRIETA' EMME DUE
- MAPPALE 115 - PROPRIETA' CLERICI
- FORZIONE MAPPALE 115 INSERITA IN AMBITO ARC1
- SUPERFICIE AREE ASSERVITE AD USO PUBBLICO (marciapiedi/piste ciclopedonali, parcheggi)
- AREA IN CESSIONE SEMPLICE

DATI PLANIVOLUMETRICI - PROPRIETA' CLERICI

Superficie territoriale	=	187,61 mq
Volume max	=	187,61 mc
S.L.P. max	=	187,61mc/3,00m
Sup. coperta max	=	56,28 mq
Sup. drenante min.	=	75,04 mq

DATI PLANIVOLUMETRICI - AMBITO COMPLESSIVO ARC1

Superficie territoriale	=	11.489,07 mq
S.L.P. di progetto totale	=	2.234,54 mq

DOTAZIONE PARCHEGGI

Dotazione minima parcheggi pubblici	=	11 posti auto
Parcheggi pubblici di progetto	=	11 posti auto

STUDIO PROJECT INGEGNERIA & ARCHITETTURA VIA TORINO, 26 RHOD TEL. 02/93182567 FAX 02/93184028		DOTT. ING. GIOVANNI COLLI DRONE INGEGNER MILANO N. A15953	
COMITENTE EMME DUE S.R.L.		COLLABORATORI ARCH. MARCO GUERINI ROCCO ARCH. RAFFAELLA PASINI ARCH. VALERIA TONETTI	
INTERVENTO COMUNE DI MABENTA - PONTEVECCIO AMBITO RESIDENZIALE DI COMPLETAMENTO - ARC 1 PIANO ATTUATIVO			
DISEGNO	PLANIMETRIA GENERALE PROGETTO - INQUADRAMENTO		
Scala	1:500	DATA	14/06/2016
1		DATA	14/06/2016
STRUTTURALI	ARCHITETTONICI	IMPIANTI	DISEGNATO
		APPROVATO	