



VISTA AEREA DELL'AREA OGGETTO D'INTERVENTO

SUPERFICIE TERRITORIALE PROPRIETA' EMME BUE PORZIONE MAPPALE 1:15 - PROPRIETA' CLERICI INSERITA IN AMBITO ARC1


L'area oggetto d'intervento è caratterizzata da:
"ALTRÉ COLTURE"

L'area oggetto d'intervento è identificato come:
"ARC1 - AMBITI RESIDENZIALI DI COMPLETAMENTO DELLE AREE PERIFERICHE"



Estratto da: TAVOLA PR DA 10b DISCIPLINA DELLE AREE

L'area oggetto d'intervento è identificato come:
"ARC1 -AMBITI RESIDENZIALI DI COMPLETAMENTO DELLE AREE PERIFERICHE"

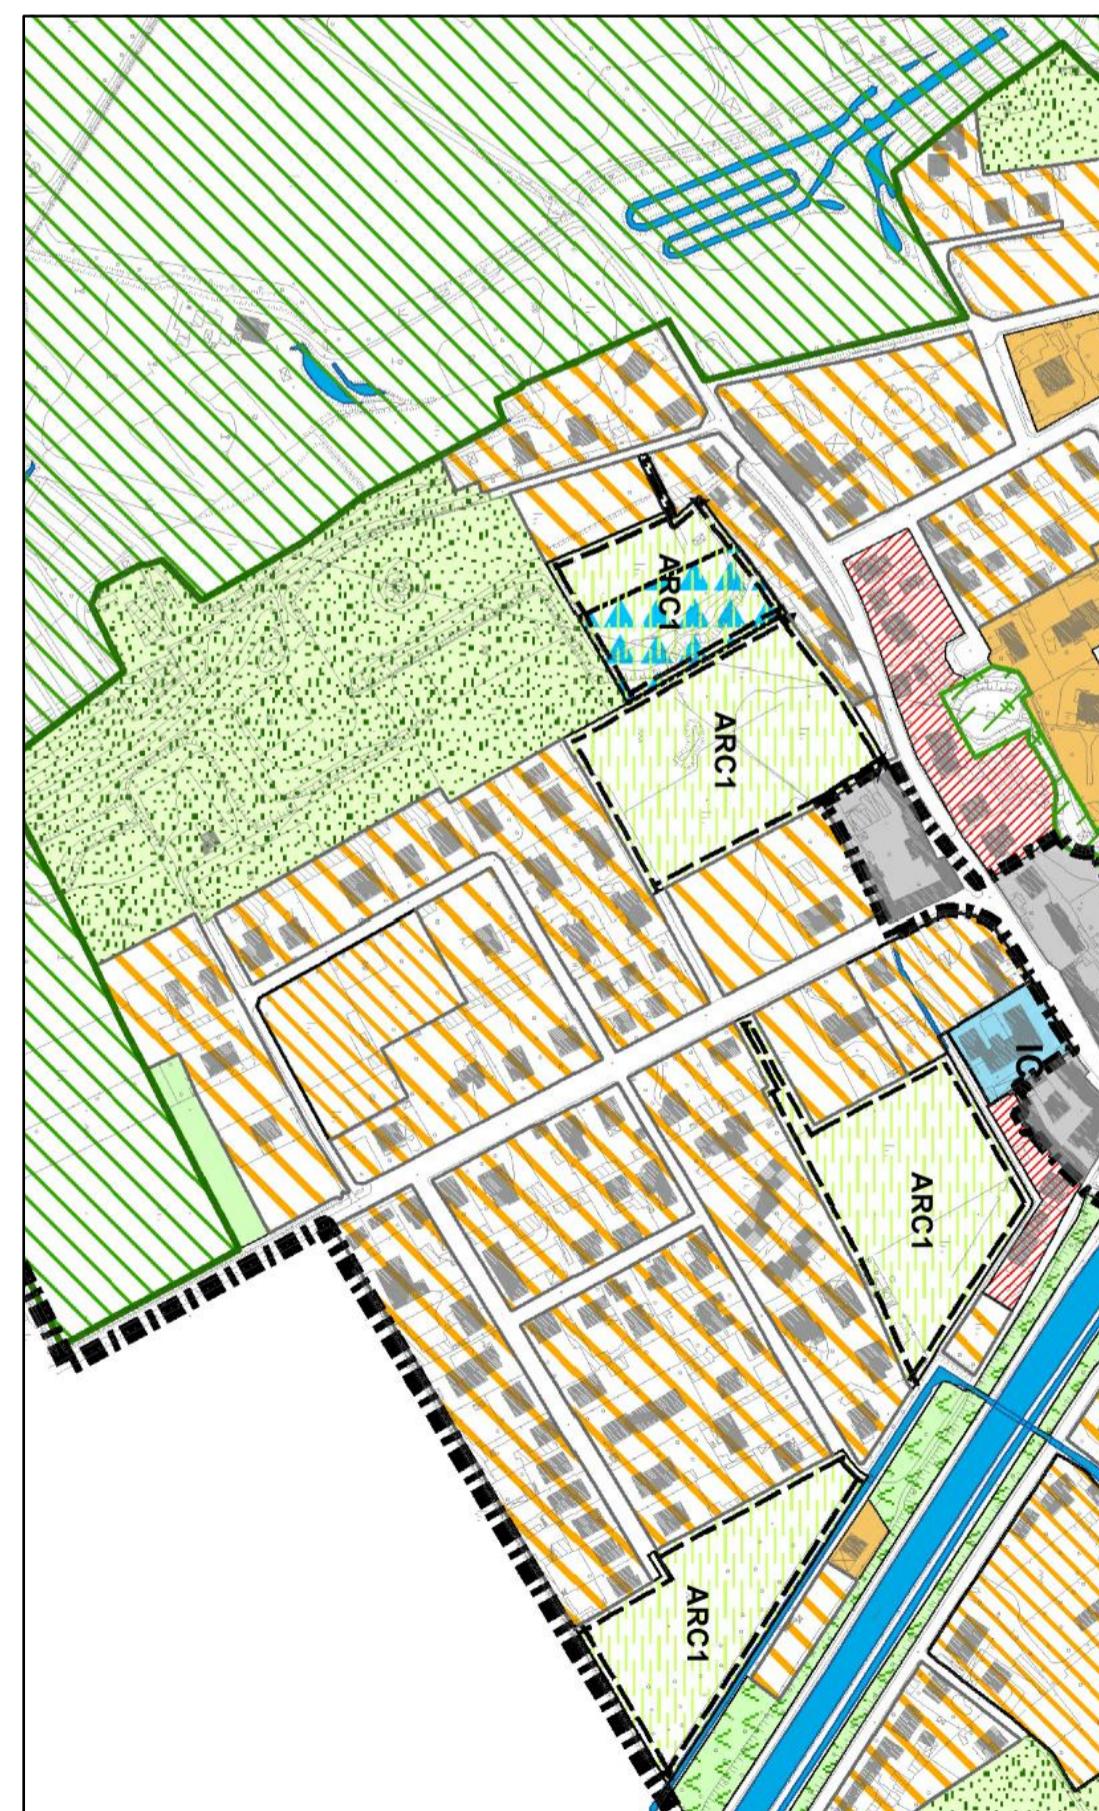

Estratto da: TAVOLA DP B5-1 CARTA DELLE COLTURE PREVALENTI



**L'area oggetto d'intervento è caratterizzata da:
"ECONOMICHE"
"SOCIALI"**



Estratto da: TAVOLA DPA 1-4B PTCP SISTEMA PAESISITICO

Estratto da: TAVOLA DP A 1-4B PTCP SISTE

L'area oggetto d'intervento è classificata come "AREAS BISMETTO ABCHEOI OGICÓ"



Estratto da: TAVOLA DP PP3 CARTA DELLA SENSIBILITA' DEI LUOGHI 2012

Estratto da: TAVOLA DP PP3 CARTA DELLA SE
L'area oggetto d'intervento è classificata come:
"CLASSE 2- SENSIBILITÀ RAEISTICA BASSA"



			STUDIO PROJECT	PROGETTOISTA	DOTT. ING.
			GIOVANNI COLL		
INGEGNERIA & ARCHITETTURA via TORINO, 26 RHO TEL 02/93183567 FAX 02/93184028			ORDINE INGEGNERI MILANO N. A15953		
COMMITTENTE			COLLABORATORI DOTT. ARCH.		
EMME DUE S.R.L.			MARIO GUERRINI ROCCO RAFFAELLA PAREN VALERIA TONETTI		
INTERVENTO					
COMUNE DI MAGENTA - PONTEVECCCHIO AMBITO RESIDENZIALE DI COMPLETAMENTO - ARC 1 PIANO ATTUATIVO					
DIAZENO					
INQUADRAMENTO TERRITORIALE					
SCALA	DATA	14/06/2016	AMBIENTALE		
	2				
STRUTTURALI	ARCHITETTONICI	IMPIANTI	DIRETTORE	Approvato	