



SEZIONE AMBIENTALE A-A'

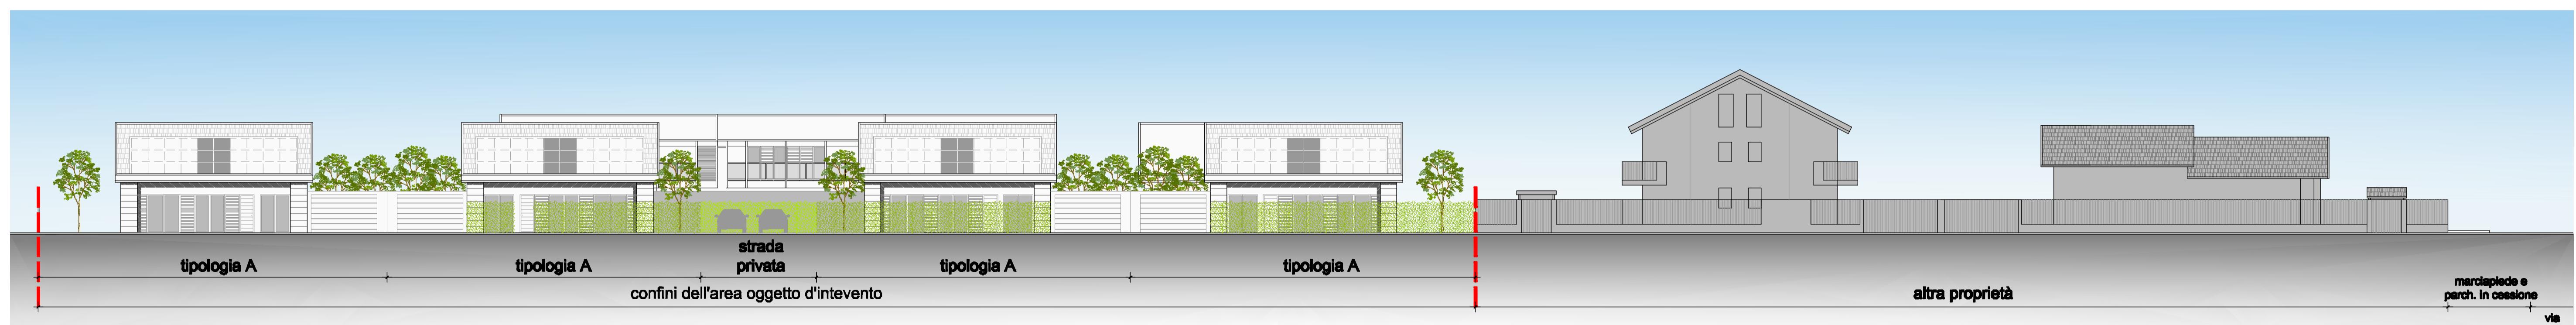


SEZIONE AMBIENTALE B-B'



SEZIONE AMBIENTALE C-C'

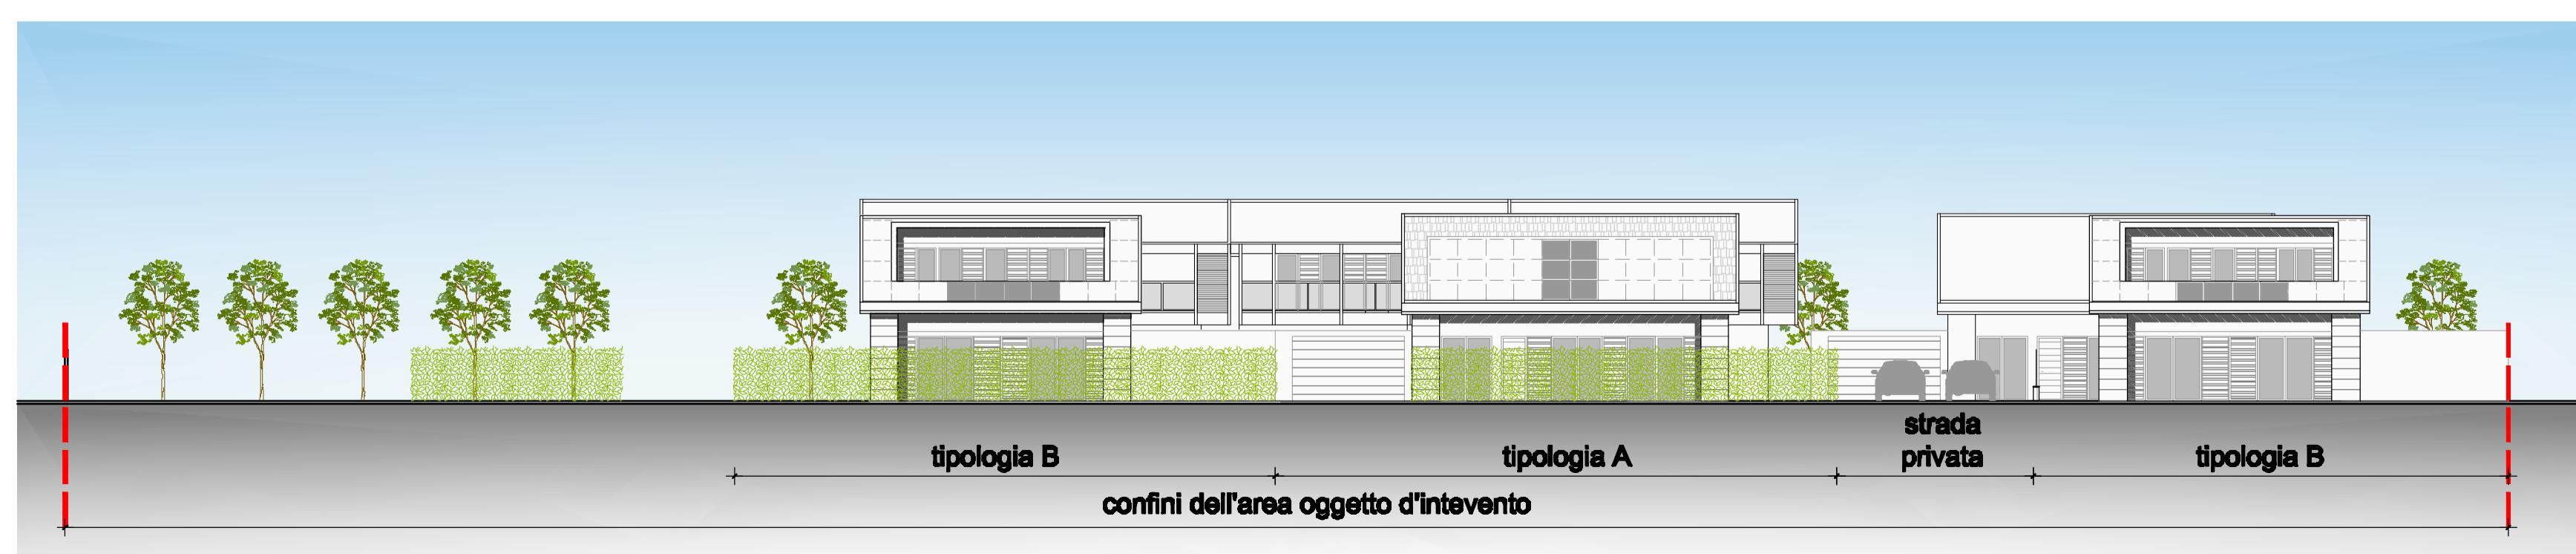

SEZIONE AMBIENTALE D-D'

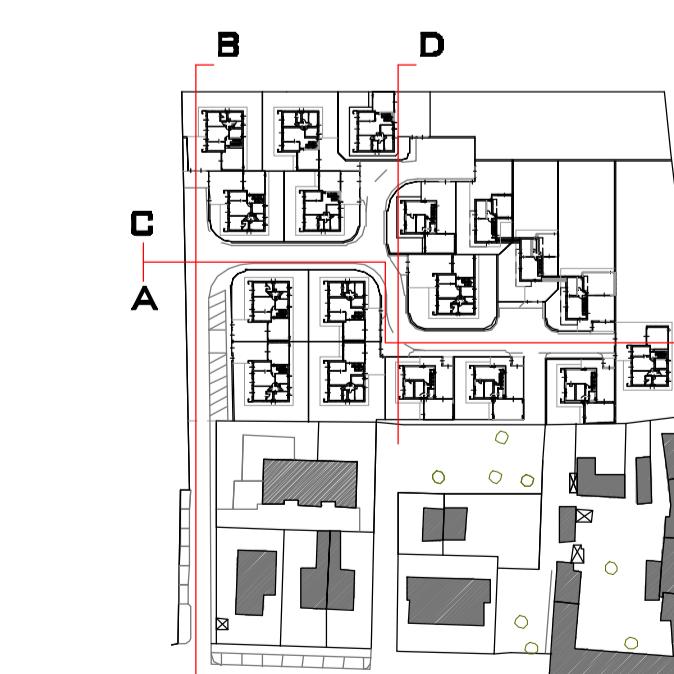

SCHEMA PLANIMETRICO

STUDIO PROJECT Ingegneria & Architettura VIA TORINO, 26 RHO TEL 02/93182567 FAX 02/93184028		PROGETTISTA DOTT. ING. Giovanni Colli ORDINE INGEGNERI MILANO N. A15953
COMMITTENTE EMME DUE S.R.L.		COLLABORATORI DOTT. ARCH. MARCO GUERRINI ROCCO RAFFAELLA PARINI VALERIA TONETTI
INTERVENTO COMUNE DI MAGENTA - PONTEVECCHIO AMBITO RESIDENZIALE DI COMPLETAMENTO - ARC 1 PIANO ATTUATIVO		
DISEGNO PROGETTO - SEZIONI AMBIENTALI		
SCALE 1:200	DATA 14/06/2016	ABBORNAMENTI
	9	
STRUTTURALI	ARCHITETTONICI	IMPIANTI
		DISEGNATO
		APPROVATO