
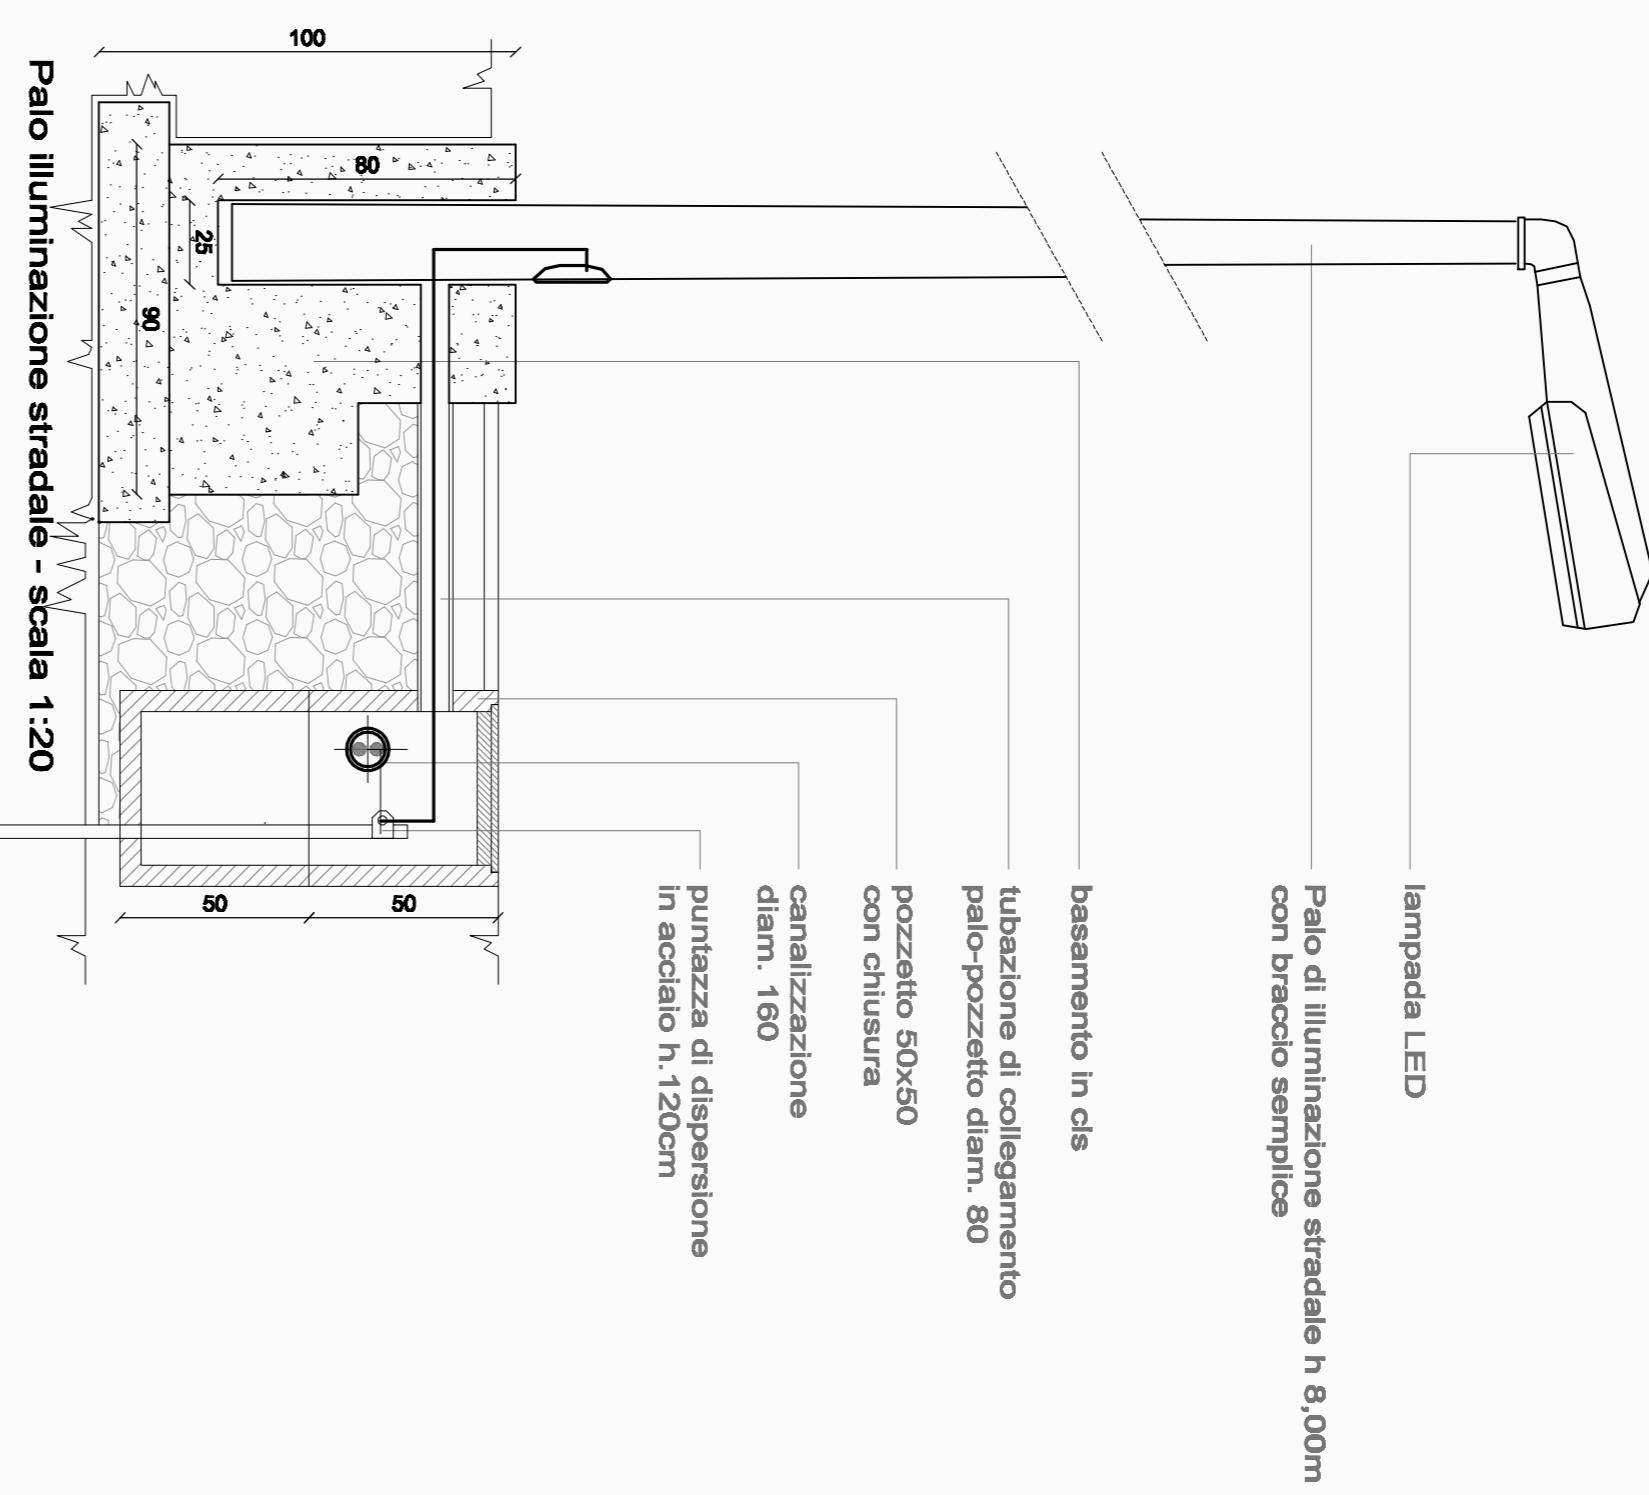


Caditoia stradale - scala 1:20

Sezione

Planta

Planta copertura

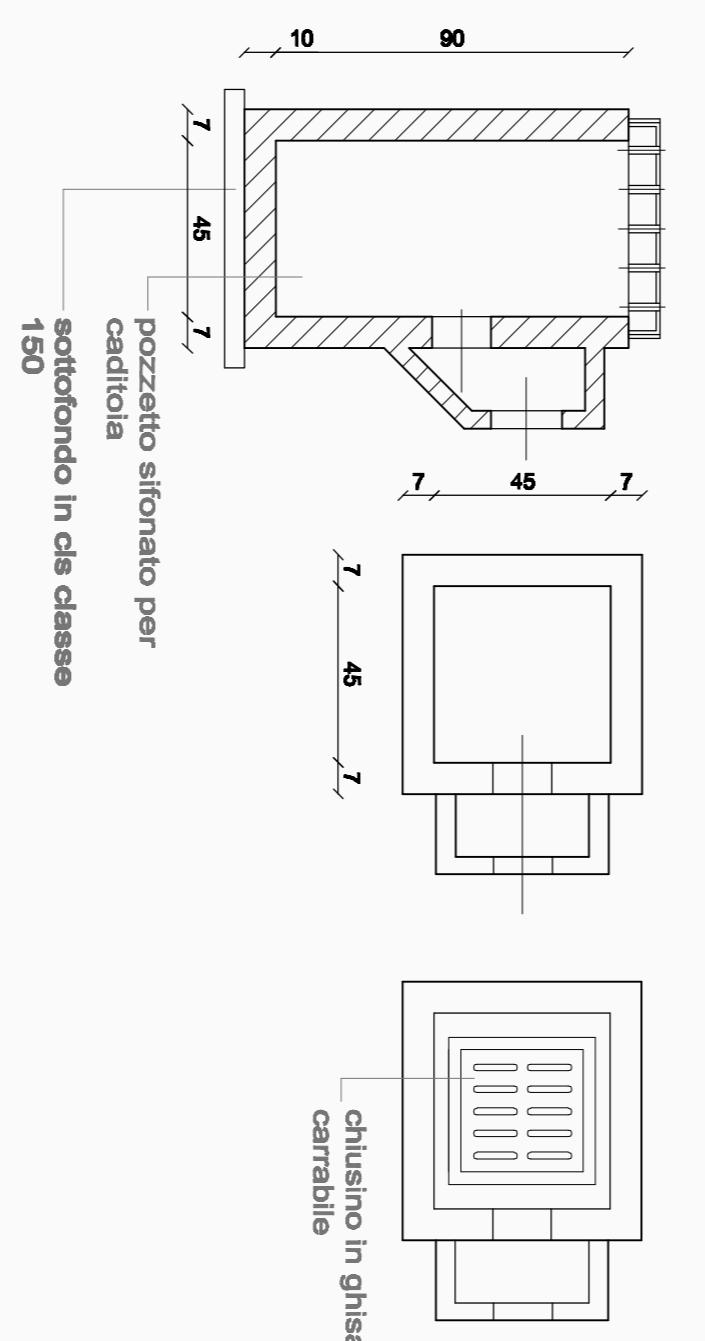

LEGENDA - opere di urbanizzazione

- Palo di illuminazione stradale h.8,00m con braccio semplice
- Rete illuminazione stradale con tubo in polietilene corrugato
- Pozzetto di ispezione in cemento prefabbricato con chiusino
- Rete di raccolta acque meteoriche in PVC rigido Ø 200
- Caditoia stradale sifonata
- Caditoia stradale sifonata
- Pozzo perduto Ø 150
- Pozzo discleatore

LEGENDA - individuazione aree

- Area assegnata ad uso pubblico
- Strada e corsello parcheggi in asfalto
- Marcapiede in autobloccanti

STUDIO PROJECT
INGEGNERIA & ARCHITETTURA
via TORINO, 26 RHO TEL. 02/93182567 FAX 02/93184028

COMITENTE

EMME DUE S.R.L.

INTERVENTO COMUNE DI MAGENTA - PONTEVECCHIO
AMBITO RESIDENZIALE DI COMPLETAMENTO - ARC 1
PIANO ATTUATIVO

Disegno **OPERE DI URBANIZZAZIONE**

Sigla 1:1200 Data 14/06/2016 Approvamento

STRUTTURALI	ARCHITETTONICI	IMPIANTI	Disegnato	Approvato
			11	