STUDIO PROJECT
INGEGNERIA & ARCHITETTURA
via Torino, 26 RHO tel 02/93182567 fax 02/93184028

Progettista: Dott. Ing. Giovanni Colli
ordine ingegneri Milano n. A15953

Collaboratori: Dott. Arch. Marco Guerini Rocco, Raffaella Parini, Valeria Tonetti

Committente: Immobiliare Taurus s.r.l.

Intervento: Comune di Magenta
Piano Attuativo - via Magna 4

Disegno: PLANIMETRIA E SEZIONI AMBIENTALI ESISTENTE

Scala	Data	Aggiornamenti
1:200	09/06/2016	

02

strutturali	architettonici	impianti	Disegnato	Approvato

proprieta' | impresa | progettista e d.l.

SEZIONI AMBIENTALI - SCALA 1:500

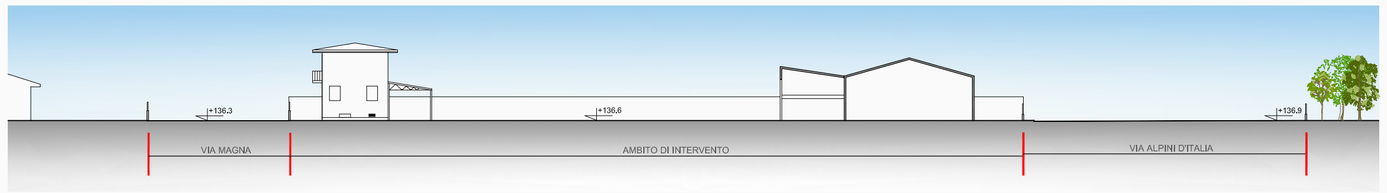

SEZIONE AA

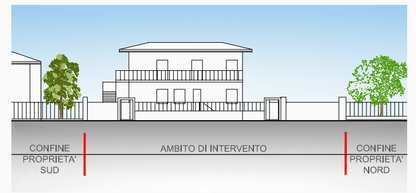

SEZIONE BB

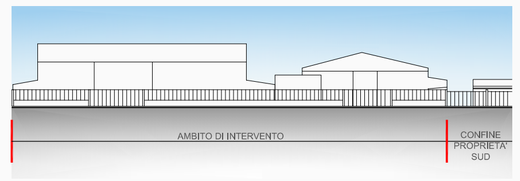

SEZIONE CC

LEGENDA

- LOTTO 1
- LOTTO 2
- ALBERI ESISTENTI

CAPANNONE
CAPANNONE
CAPANNONE
CAPANNONE
CAPANNONE
TETTOIA
GHIAIA E TERRICCIO
PRATO
TETTOIA
ABITAZIONE
PASSO CARRAIO ESISTENTE
PASSO PEDONALE ESISTENTE
PASSO PEDONALE ESISTENTE
PASSO CARRAIO ESISTENTE
VIA ALPINI D'ITALIA
VIA MAGNA
VIA 1° MAGGIO
N