




SEZIONE AA

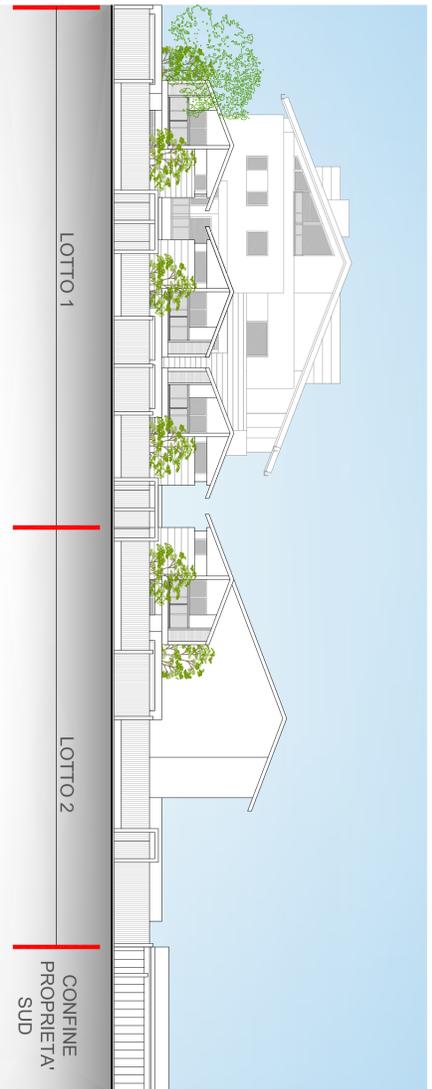

SEZIONE BB



SEZIONE CC

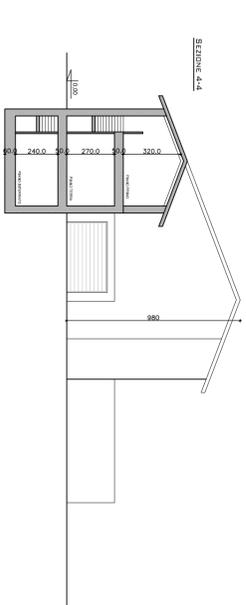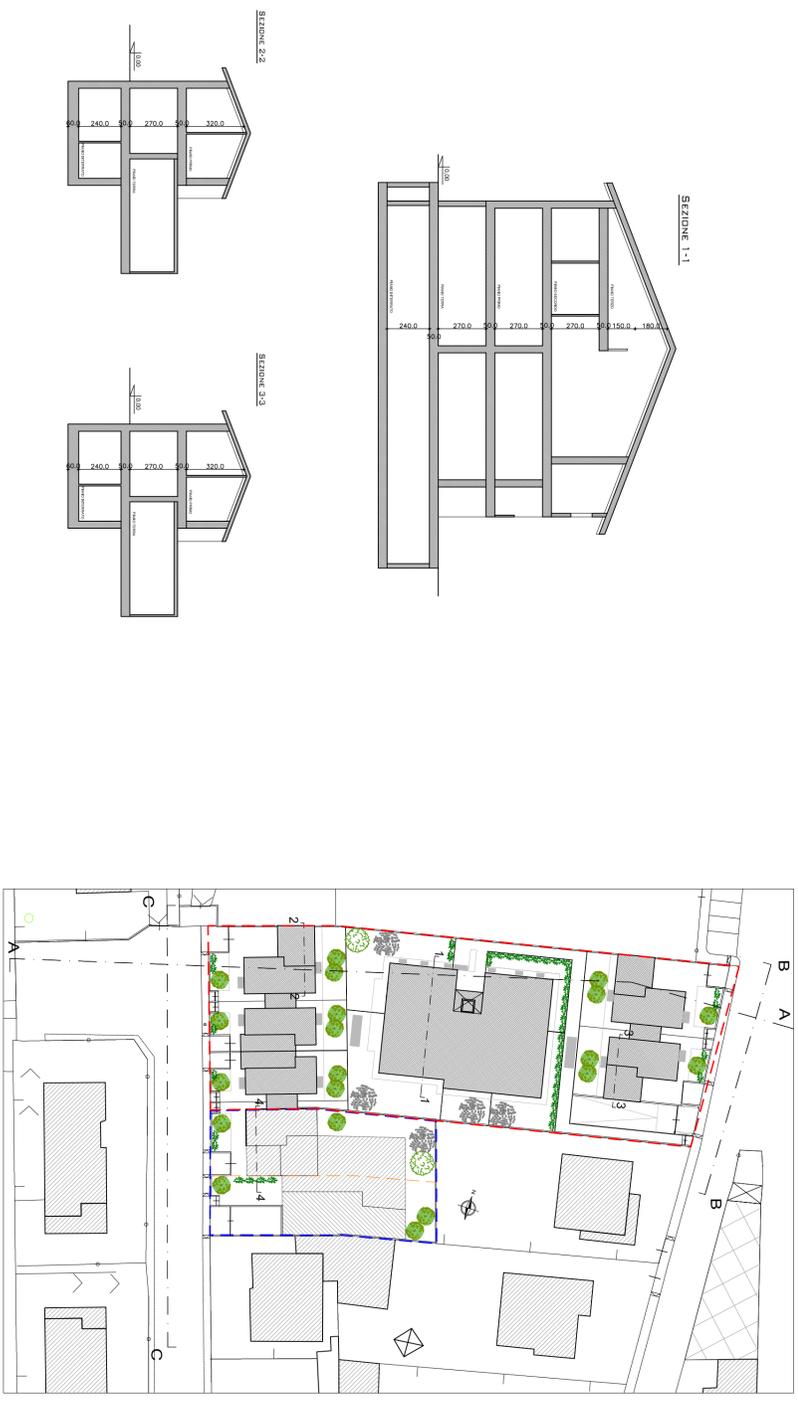

<b>STUDIO PROJECT</b> INGEGNERIA & ARCHITETTURA VIA TORINO 26 RHO TEL. 02/931 82567 FAX 02/931 94928		PROGETTISTA <b>GIOVANNI COLLI</b> DORNE INGEGNERI MILANO N. A13923	
COMMITTENTE <b>IMMOBILIARE TAURUS S.R.L.</b>		COLLABORATORI MARCO GIUSEPPE ROCCO RAFFAELLA PARINI VALERIA TONETTI	
INTERVENTO <b>COMUNE DI MAGENTA</b> <b>PIANO ATTUATIVO - VIA MAGNA 4</b>			
Disegno <b>SEZIONI AMBIENTALI PROSPETTICHE</b> PROGETTO			
Scala 1:200	Data 09/06/2016	Assistenti ARBITRARI	
<b>04</b>	STRUTTURALI	ARCHITETTONICI	IMPIANTI
		DISEGNATO	APPROVATO