

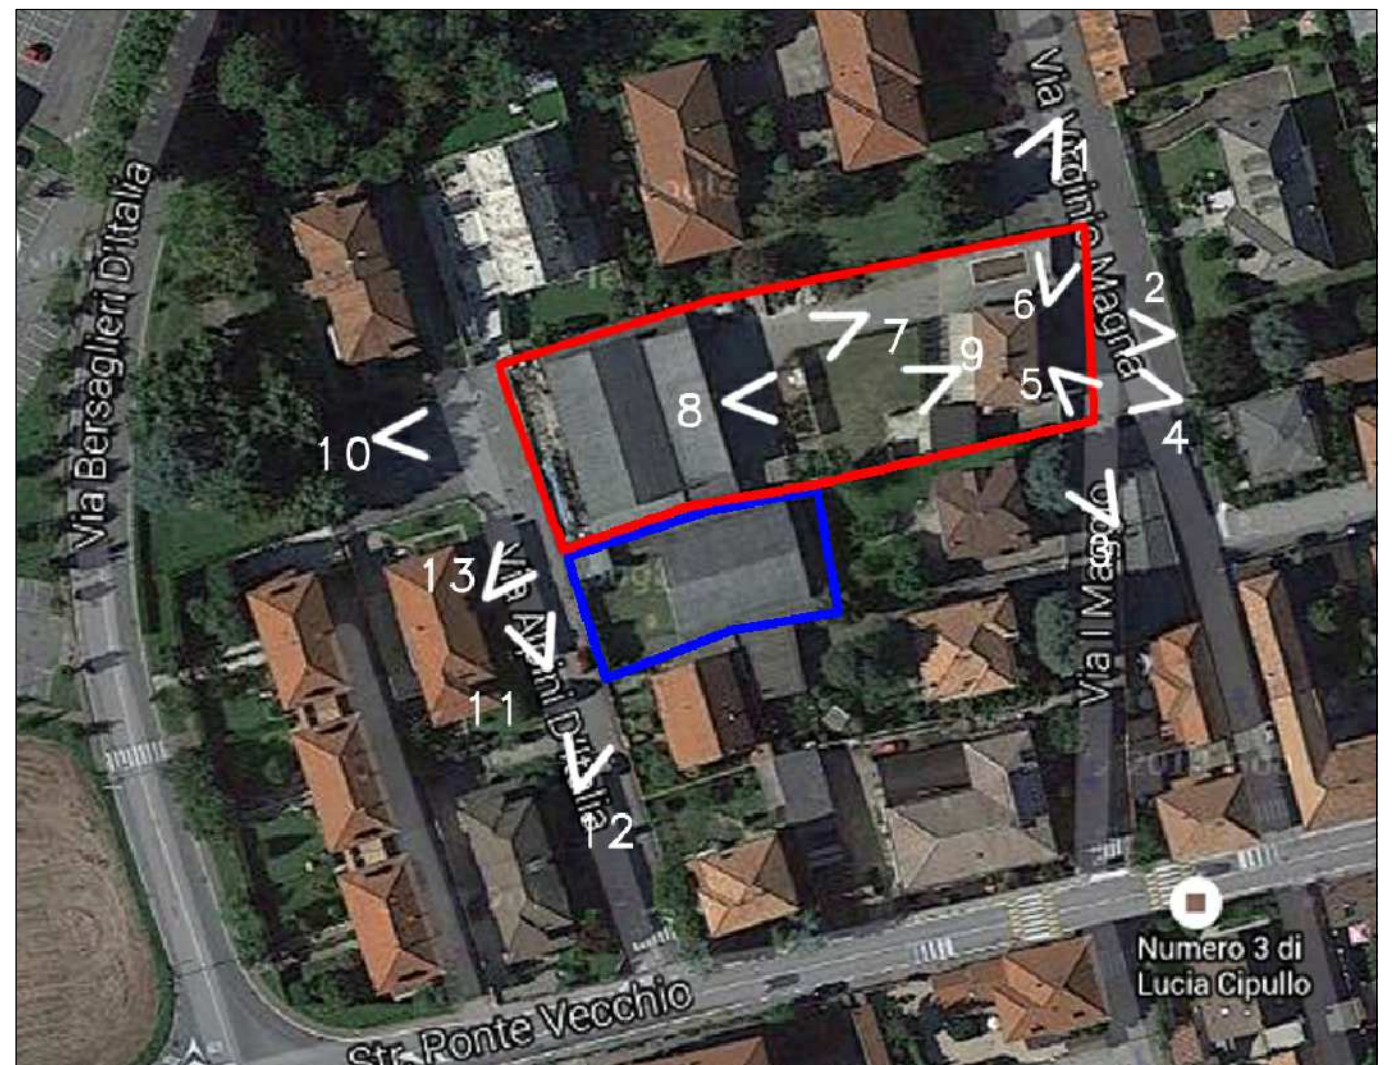


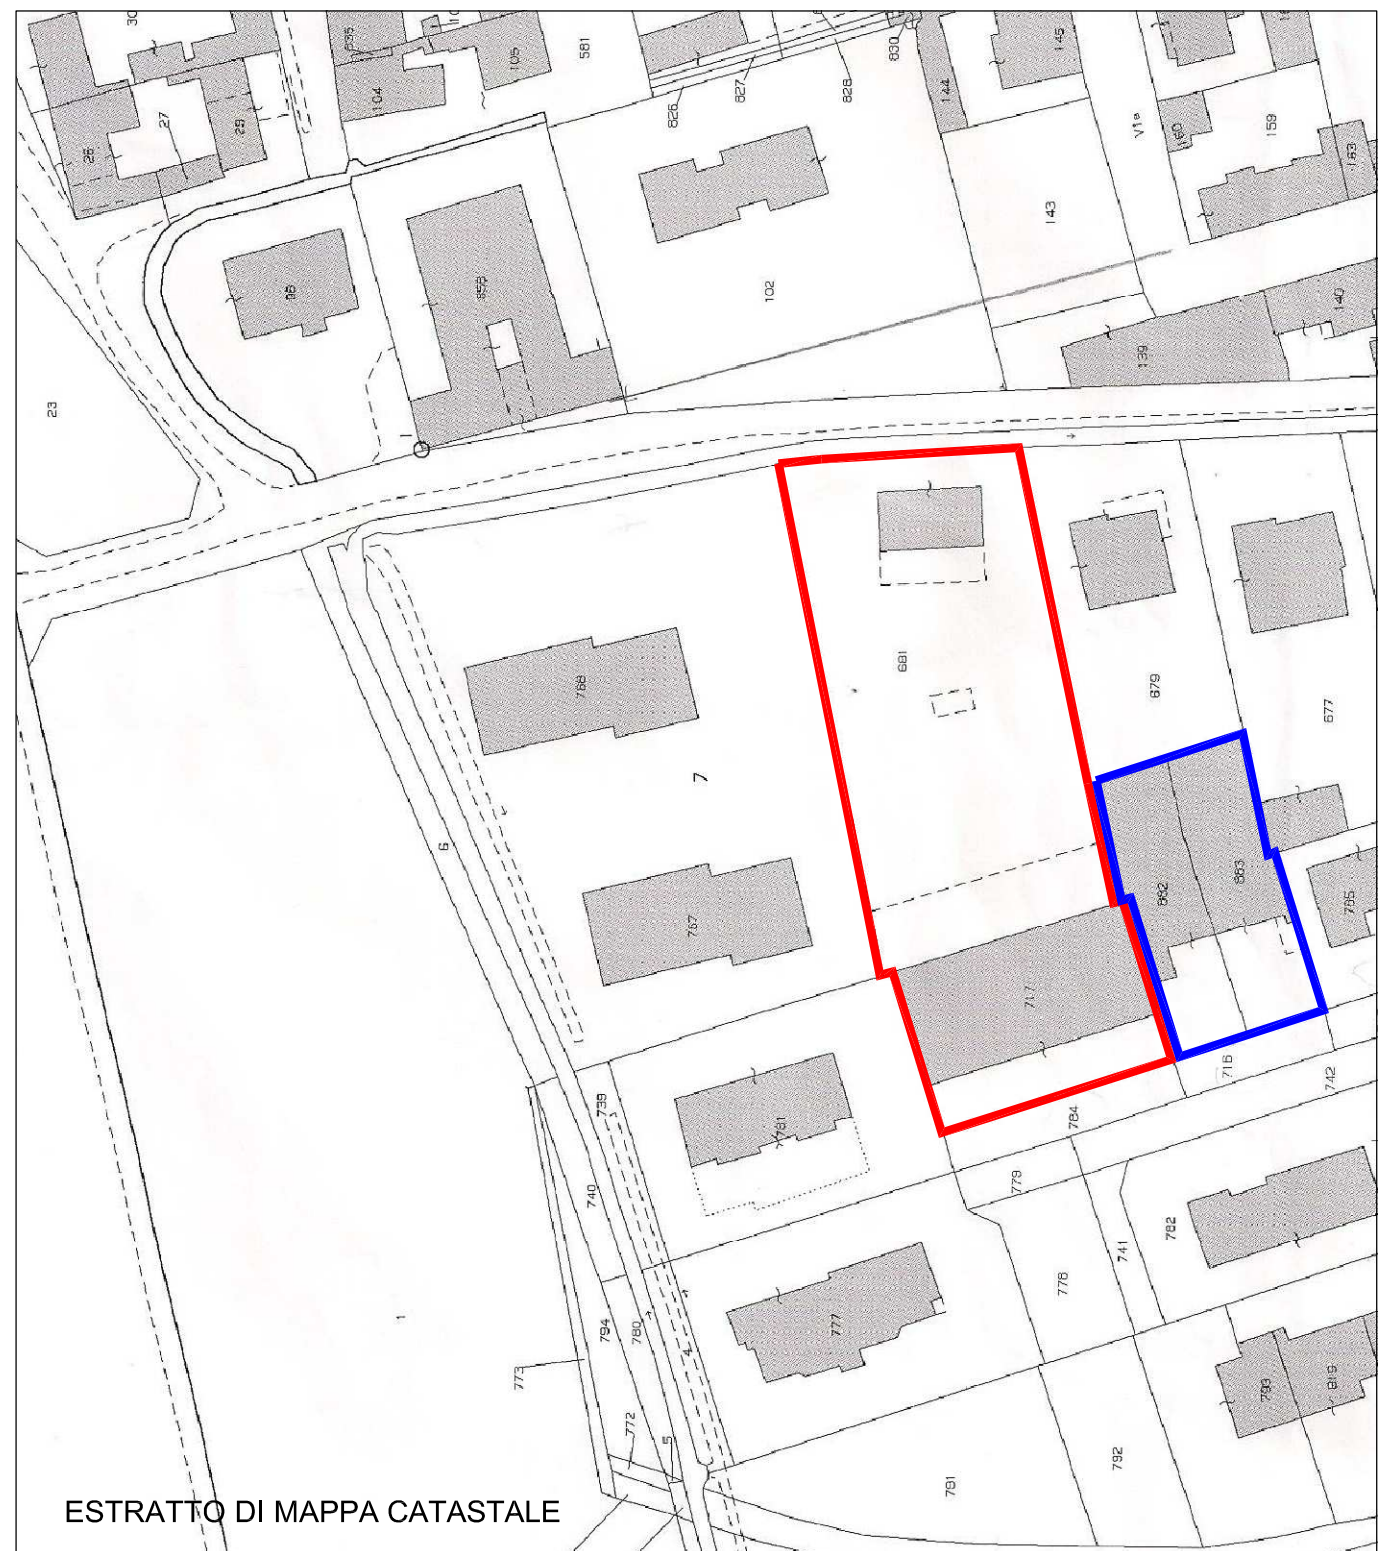

PROPRIETÀ¹

IMPRESA

PROGETTISTA E D.L.

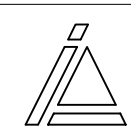

STUDIO PROJECT
INGEGNERIA & ARCHITETTURA
VIA TORINO, 26 RHO TEL 02/93182567 FAX 02/93184028

VIA TORINO, 26 RHO TEL 02/93182567 FAX 02/93184028

PROGETTISTA **DOTT. ING.**
GIOVANNI COLLI
ORDINE INGEGNERI MILANO N. A15953

COLLABORATORI	DOTT. ARCH. MARCO GUERINI ROCCO RAFFAELLA PARINI VALERIA TONETTI
---------------	---

COMMITTENTE **IMMOBILIARE TAURUS S.R.L.**

INTERVENTO	COMUNE DI MAGENTA PIANO ATTUATIVO - VIA MAGNA 4
------------	--

DISEGNO **INQUADRAMENTO FOTOGRAFICO E ESTRATTO CATASTALE**

SCALA	-	DATA	09/06/2016	AGGIORNAMENTI
-------	---	------	------------	---------------

06

STRUTTURALI	ARCHITETTONICI	IMPIANTI
-------------	----------------	----------

DISEGNATO	APPROVATO
-----------	-----------