

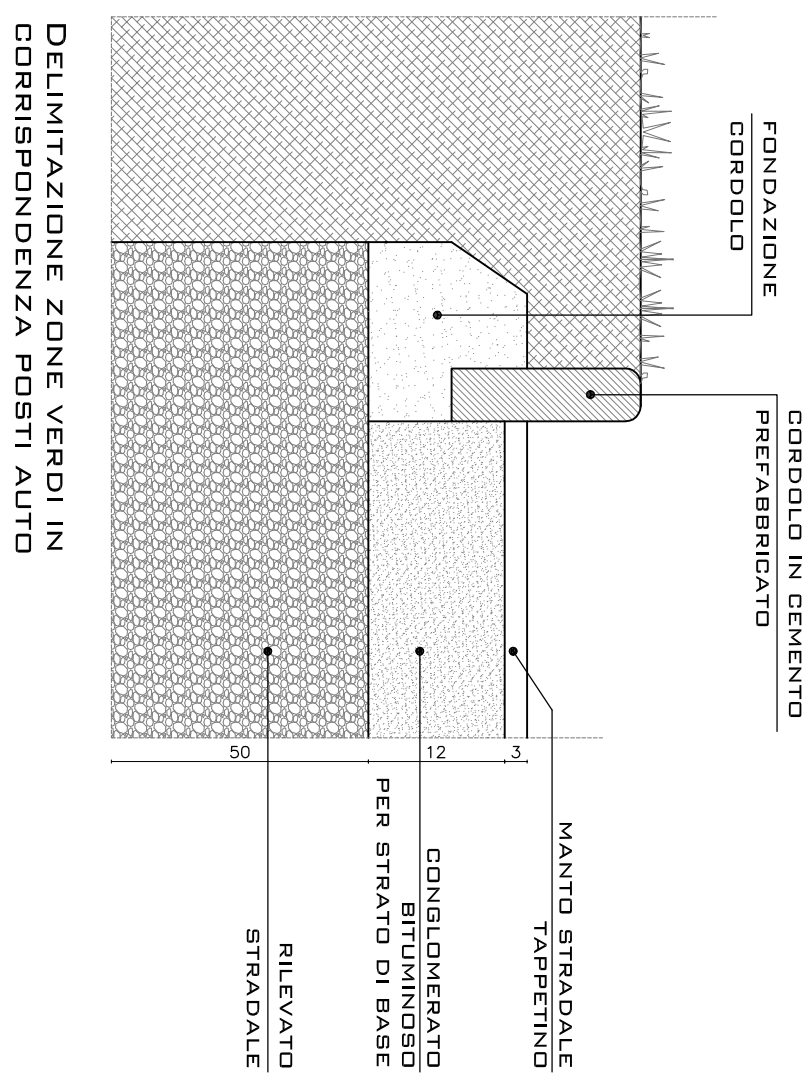
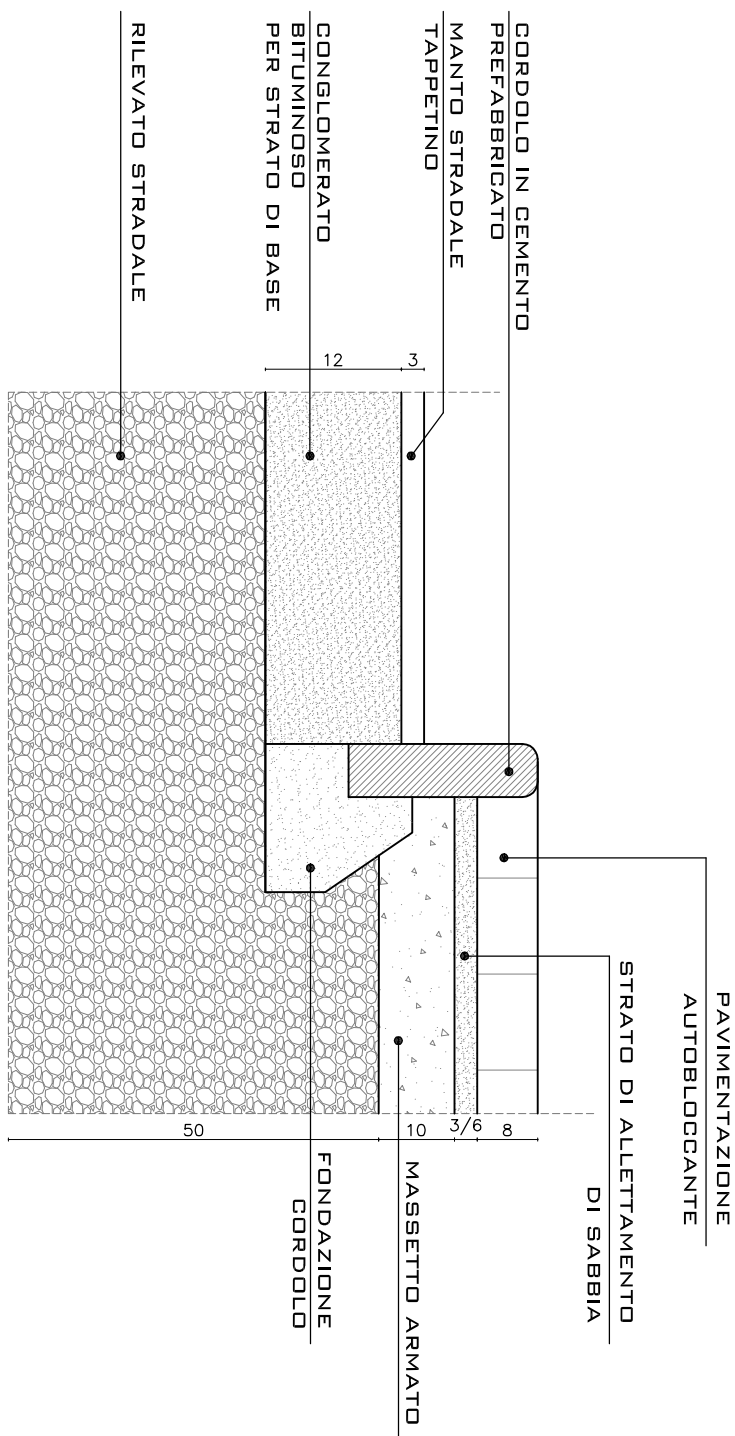
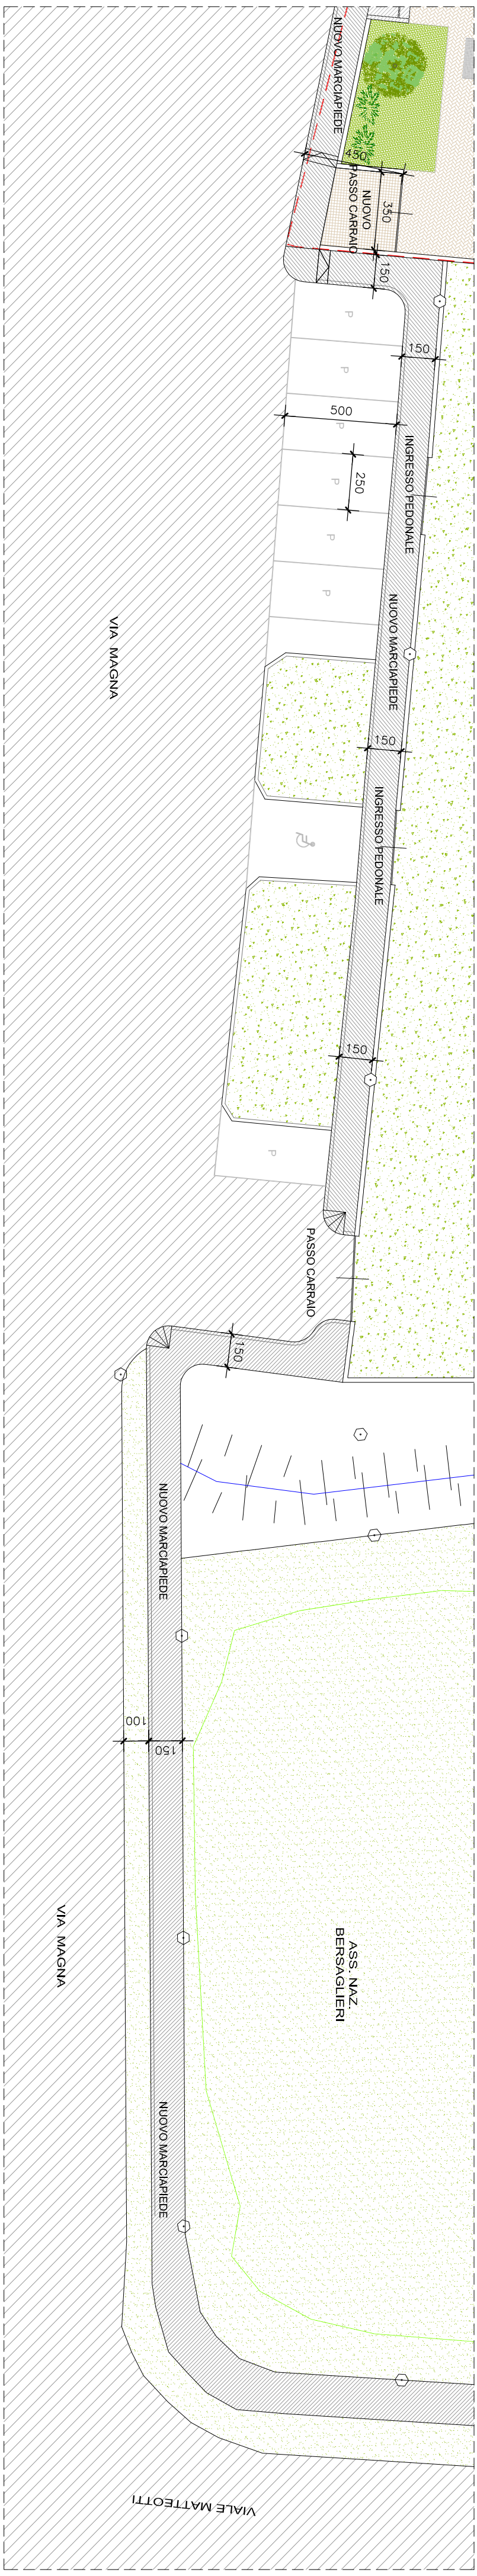
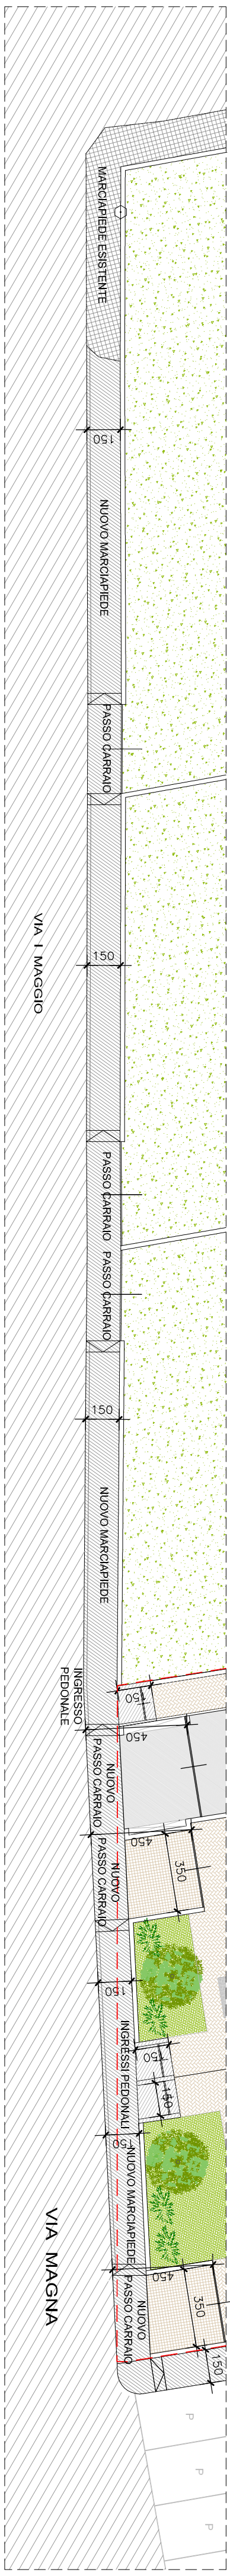


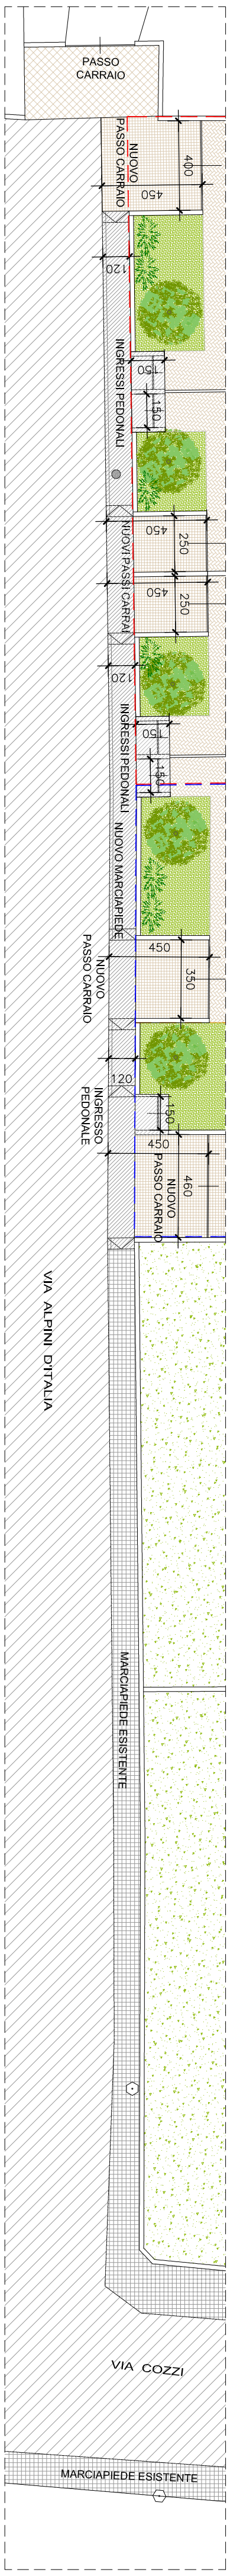

PROPRIETÀ

IMPRESA

PROGETTISTA E D.L.

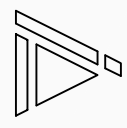

STUDIO PROJECT
INGEGNERIA & ARCHITETTURA
VIA TORINO, 26 - RHO TEL. 02/93.82567 FAX 02/93.84028

PROGETTISTA
DOTT. ING. GIOVANNI COLLI
ORDINE INGEGNERI MILANO N. 01.5953

IMMOBILIARE TAURUS S.R.L.

PROGETTISTA DOTT. ING.
GIOVANNI COLLI
ORDINE INGEGNERI MILANO N. A/15953

COLLABORATORI DOTT. ARCH.
MARCO GURINI ROCCO
RAFFAELLA PARINI

INTERVENTO
COMUNE DI MAGENTA
PIANO ATTUATIVO - VIA MAGNA 4

PARTE SECONDA PARTICOLARI URBANIZZAZIONI

5	1:200	DATA	09/06/2016	AGGIORNAMENTI
---	-------	------	------------	---------------

11

SCALA	1:200	DATA	09/06/2016	AGGIORNAMENTI
-------	-------	------	------------	---------------

07

STRUTTURALI	ARCHITETTONICI	IMPIANTI	Disegnato	Approvato

DISIGNATO	APPROVATO
1	1
2	2
3	3
100	100

PARTICOLARI URBANIZZAZIONI SCALA 1:10