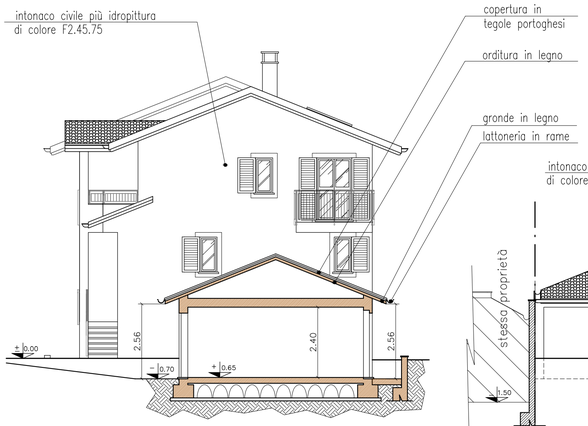

prospetto OVEST
sezione B1-B1

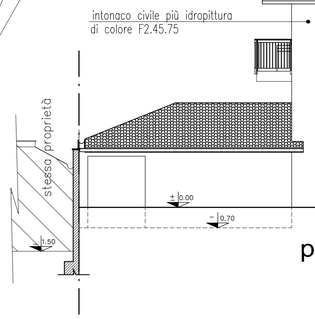

prospetto SUD

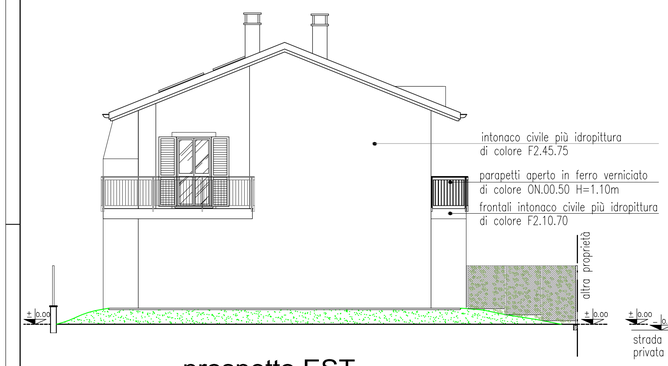

prospetto EST

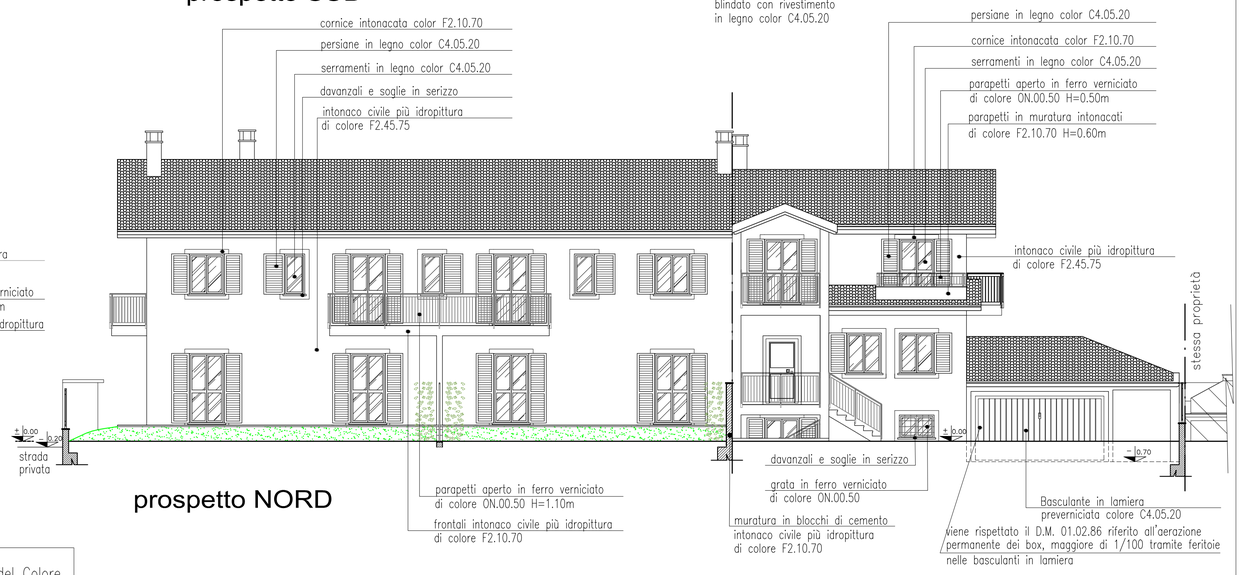

prospetto NORD

* codici materiali sikkens_come da Piano del Colore

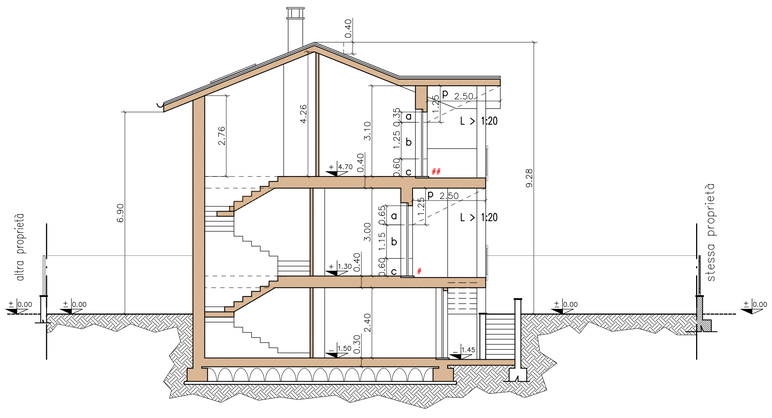

sezione B-B

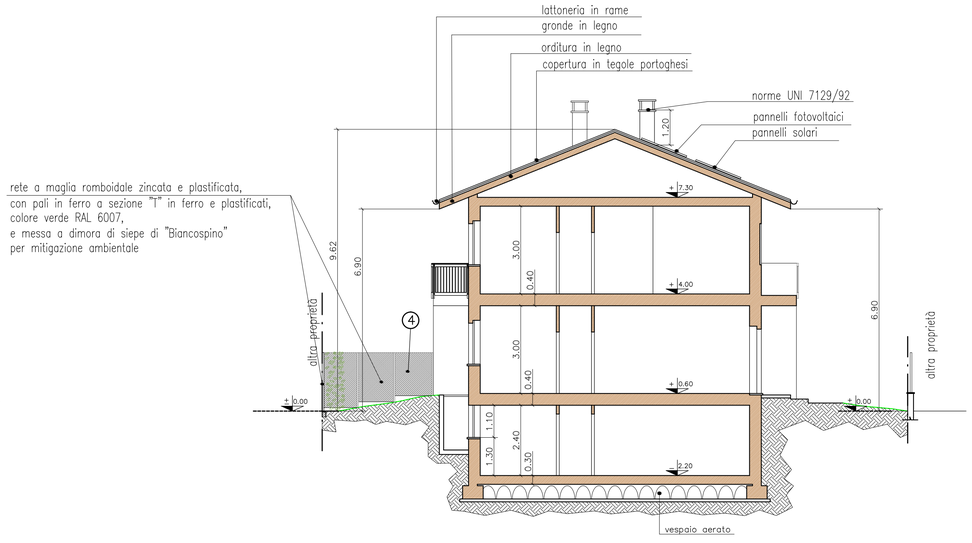

sezione C-C

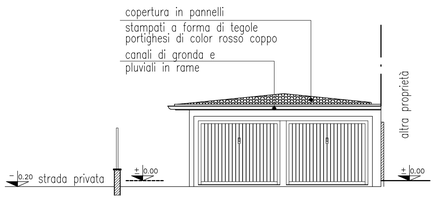

prospetto NORD

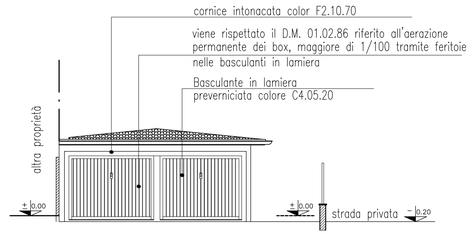

prospetto SUD

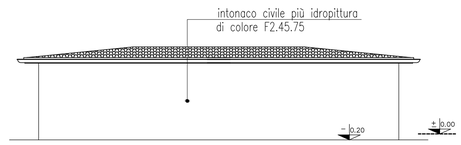

prospetto EST

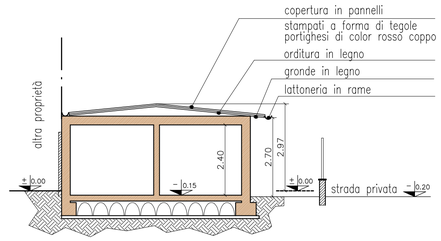

sezione C1-C1

CLIENTE EDILGAMA s.a.s.			PROP.
OGGETTO PERMESSO di COSTRUIRE PROGETTO VILLE SINGOLE e TRI-FAMILIARE_ VIA FOPPA, MAGENTA villa singola (B) - villa plurifamiliare (C)1-2-3 Prospetti e Sezioni			PROG. DIR. LAV. IMPR.
PRATICA 17 / 485/12	TAVOLA 6	DATA 01.12.15 VARIANTE 11.04.16	SCALA 1:100

a termine di legge, il presente progetto è proprietà riservata e non potrà essere riprodotto, dato in visione o realizzato da terzi senza autorizzazione

Cinzia Gioria geometra
via Cartesio, 1 - 20013 Magenta
tel. 02.9790895 cell. 335.6828917
email: cinzia.gioria@gmail.com