



vista SUD-OVEST




vista SUD-EST



vista NORD-EST




vista NORD-OVEST

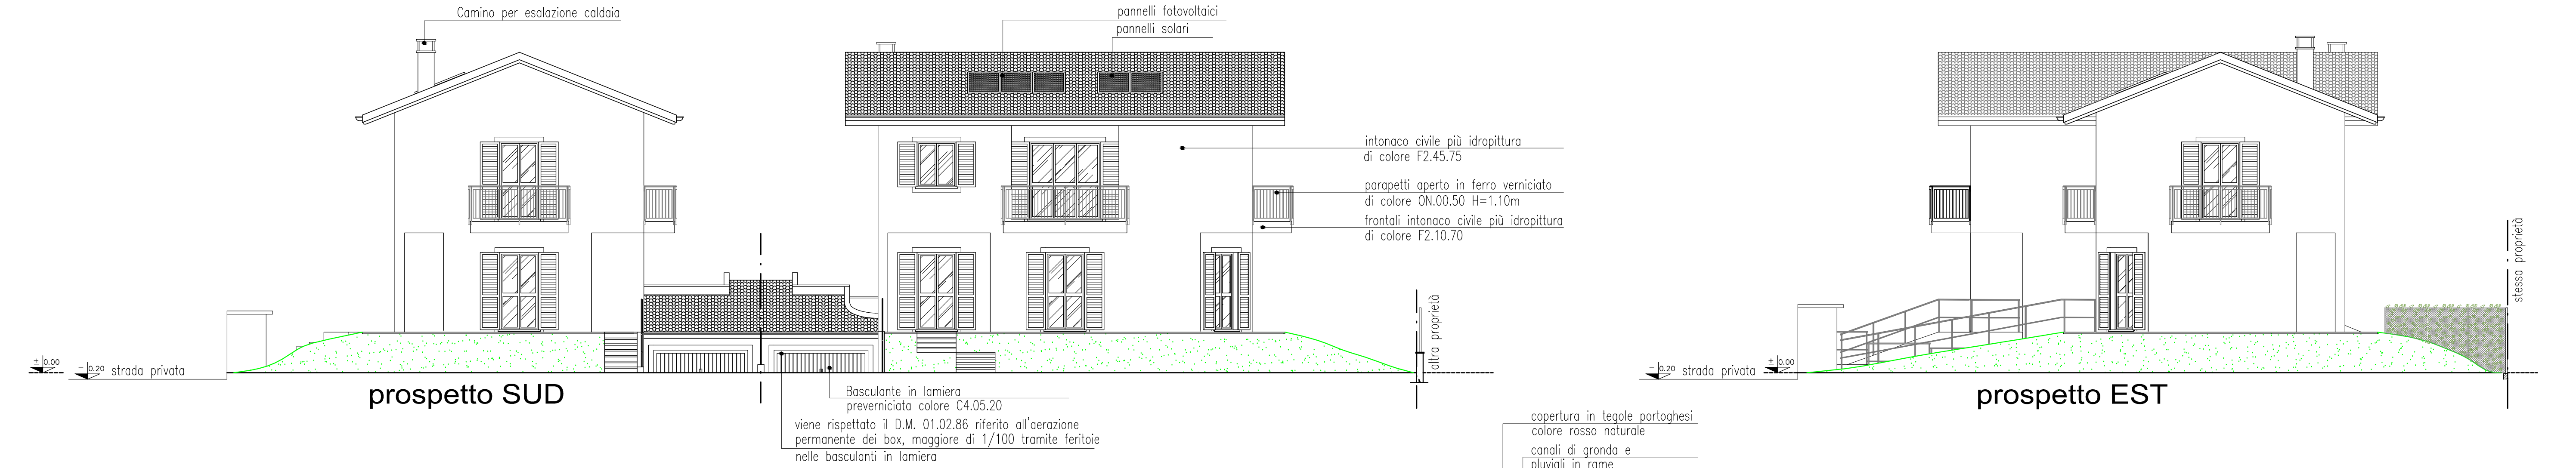


prospetto SUD




prospetto OVEST

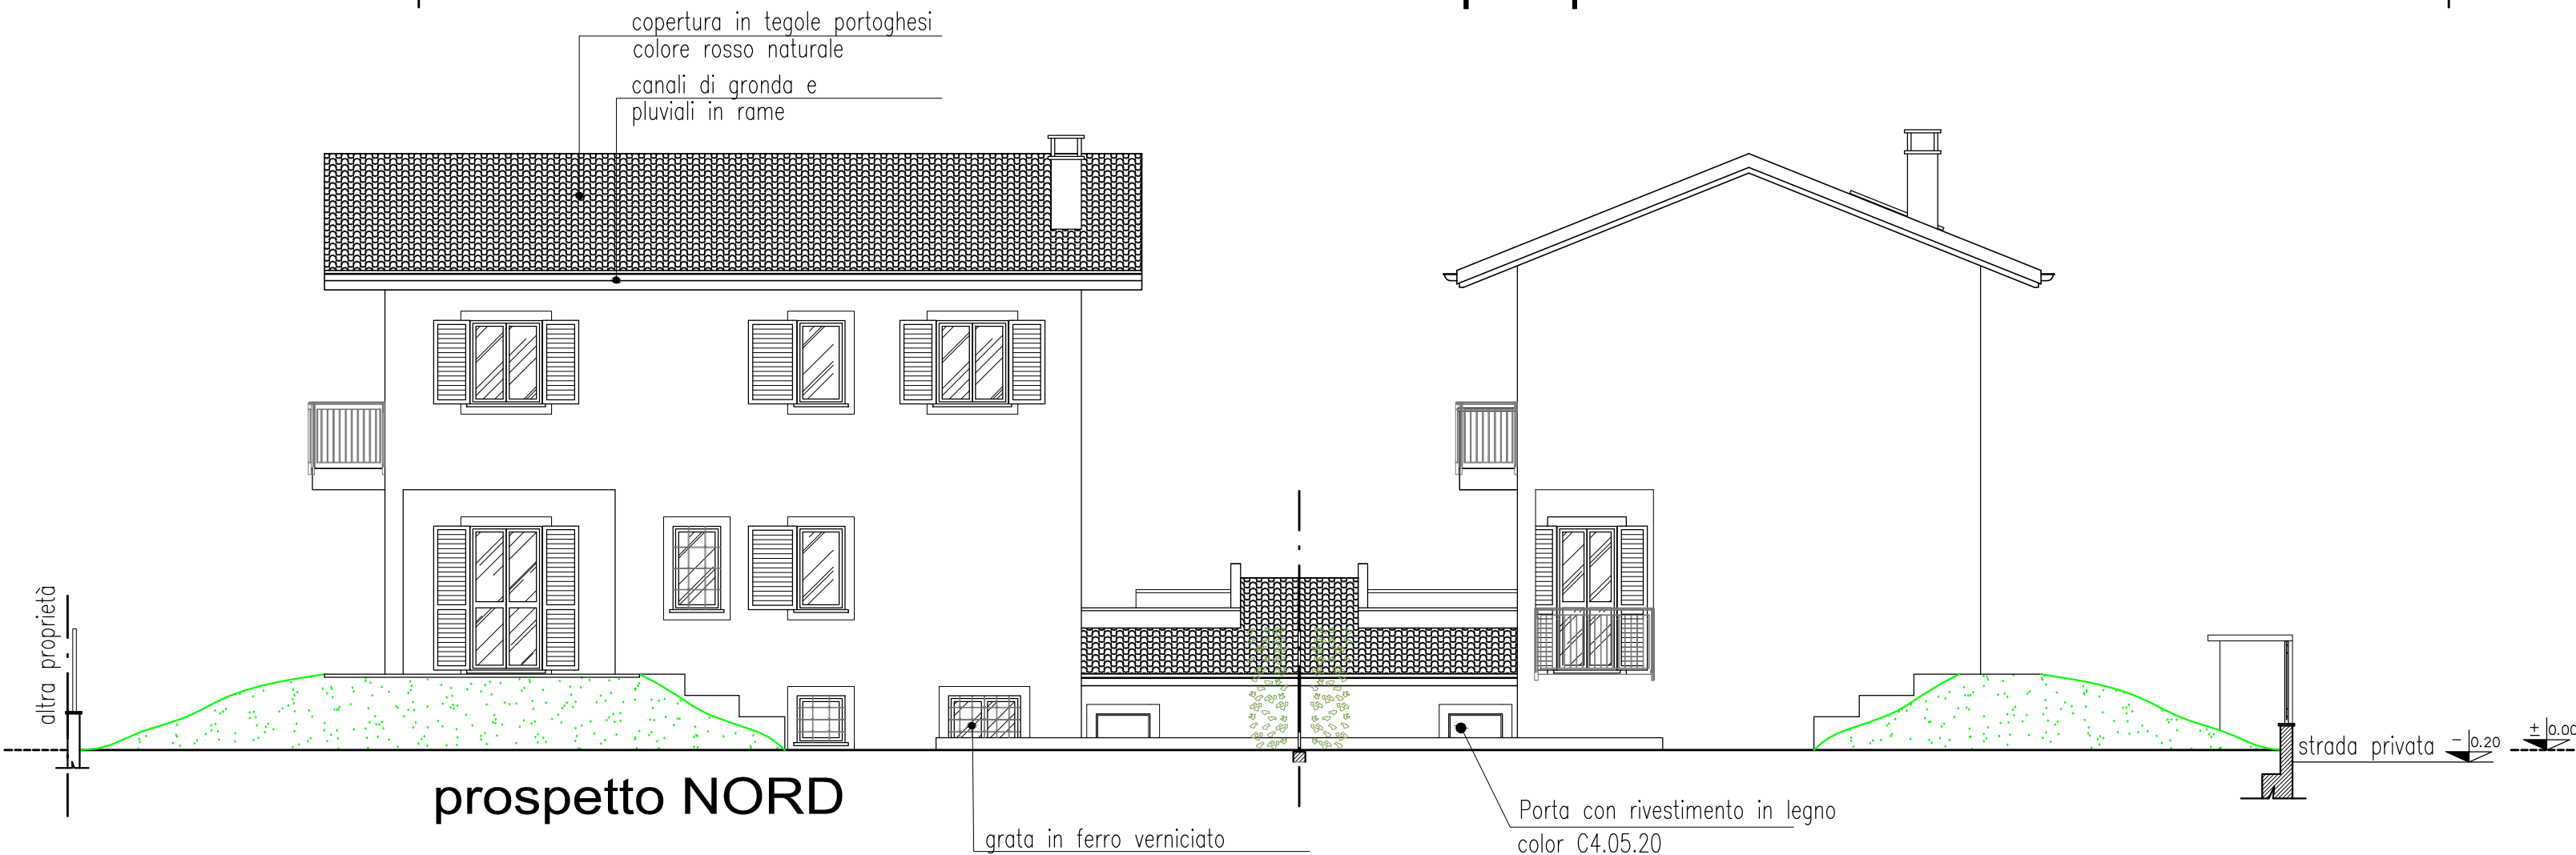


prospetto NORD

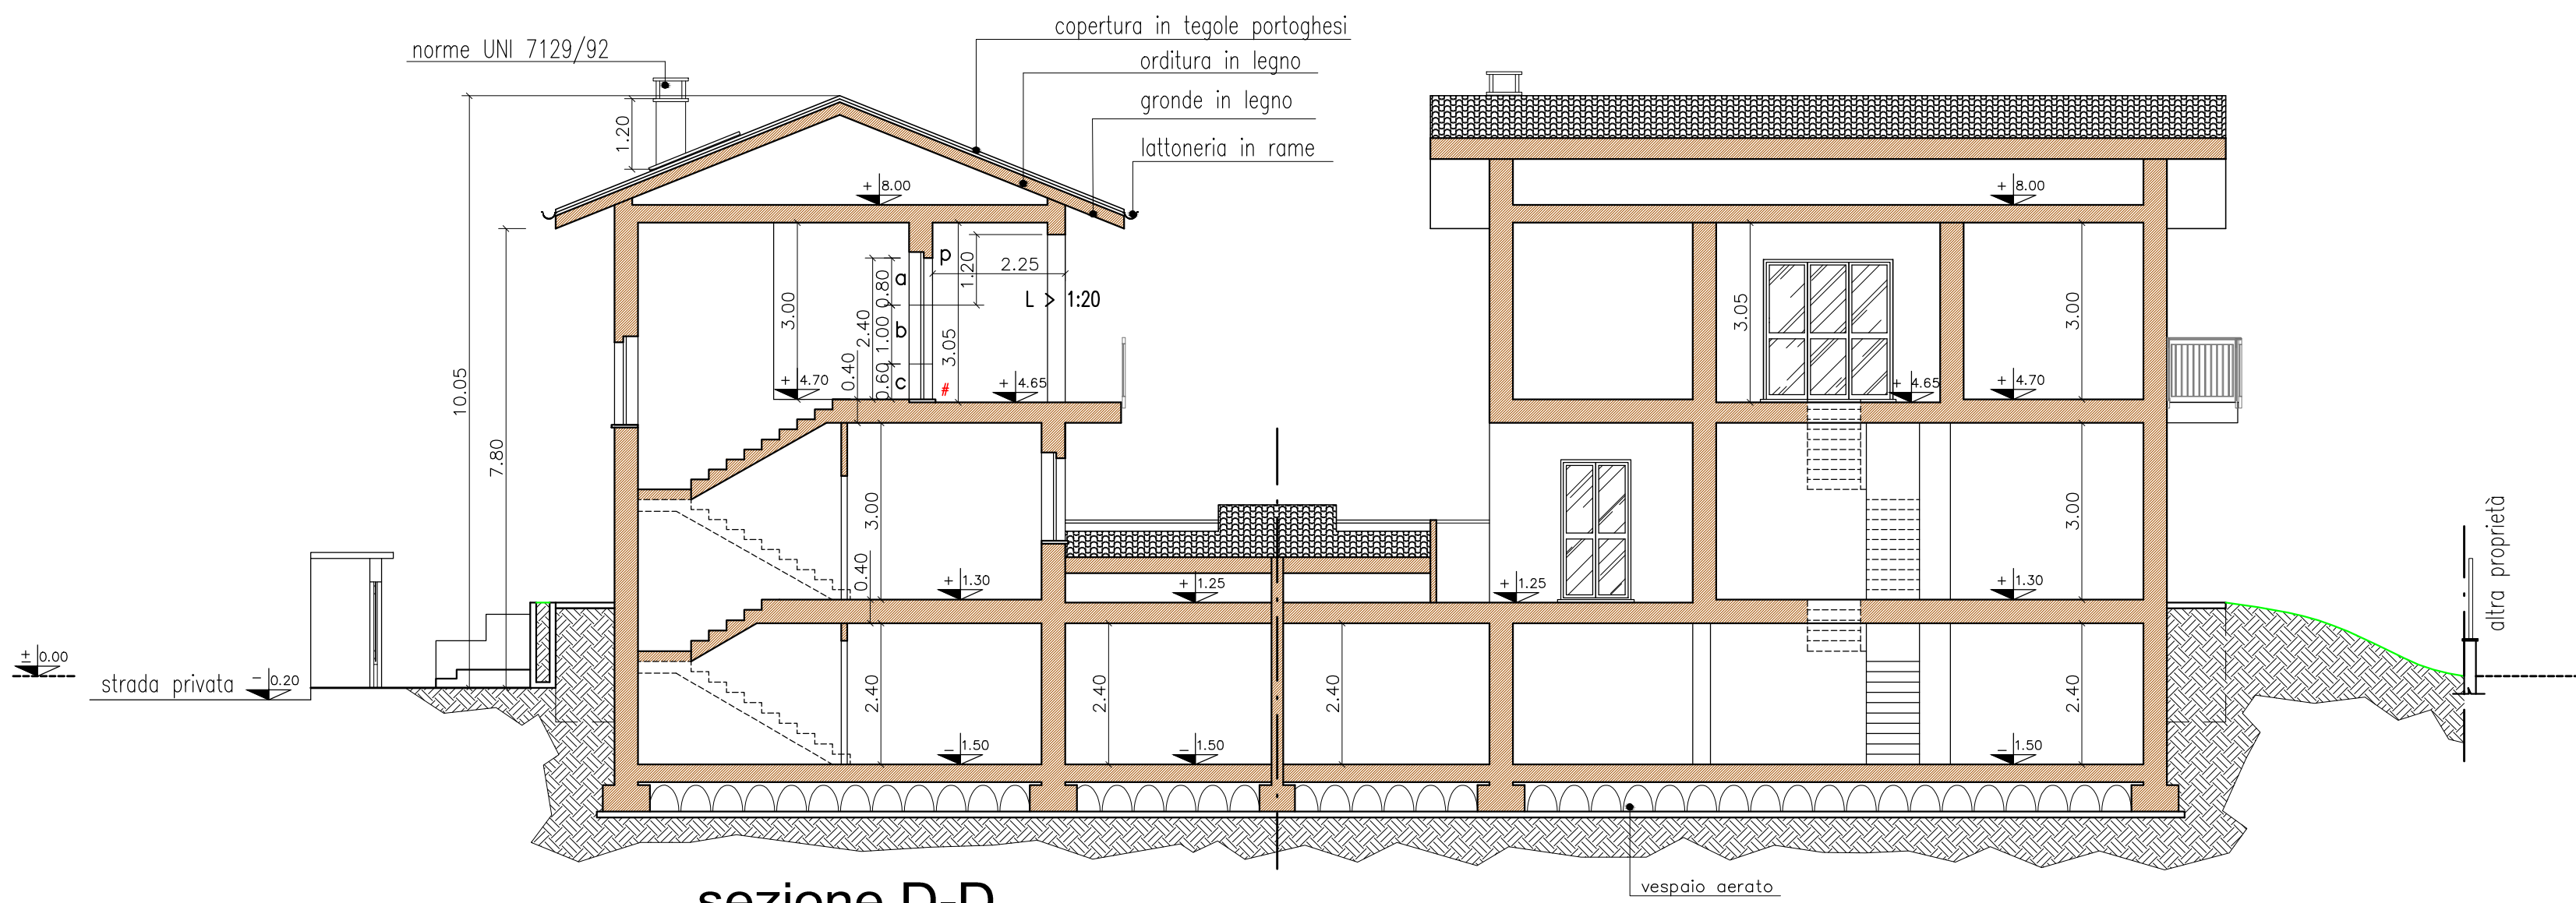

sezione D-D

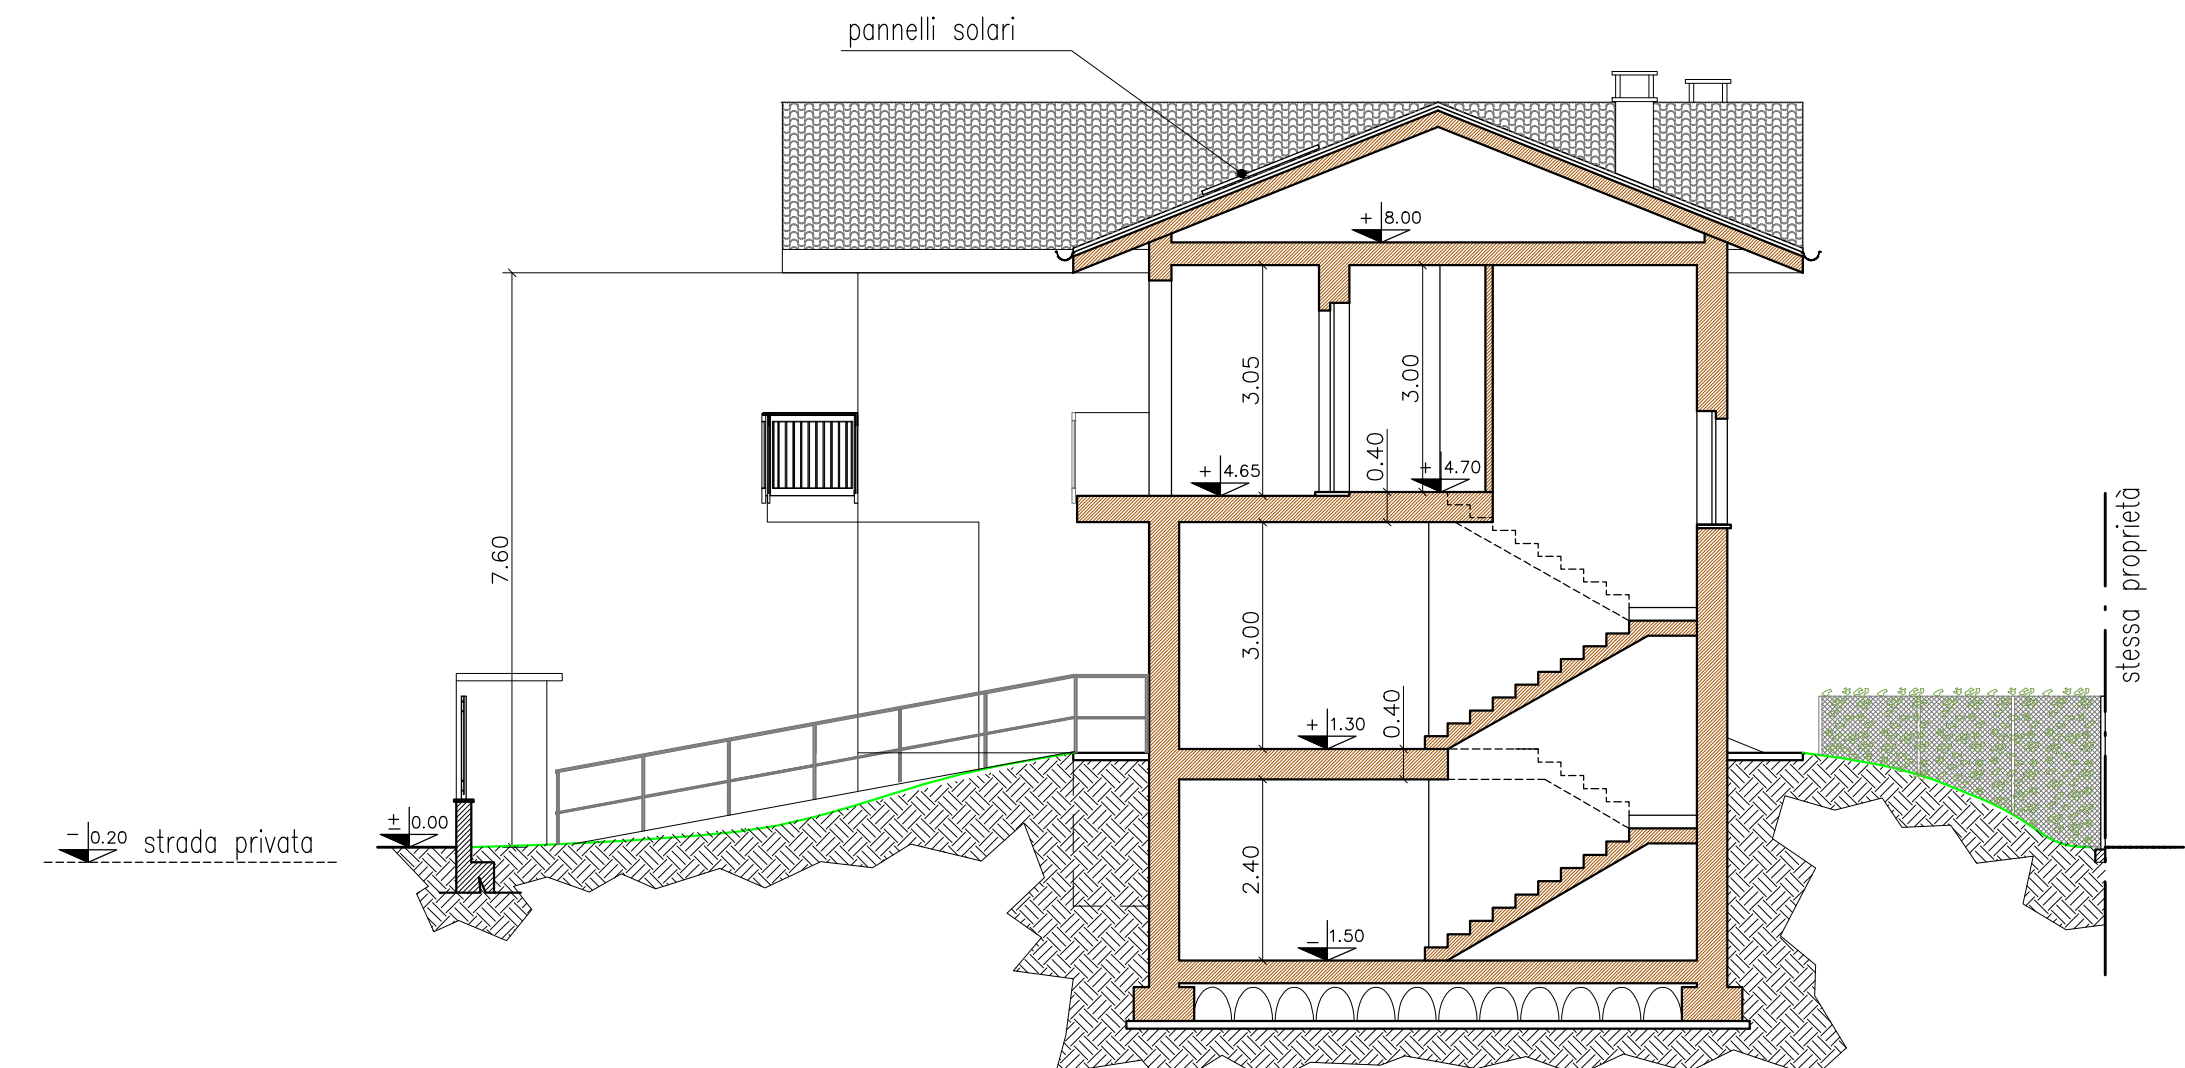

sezione D1-D1

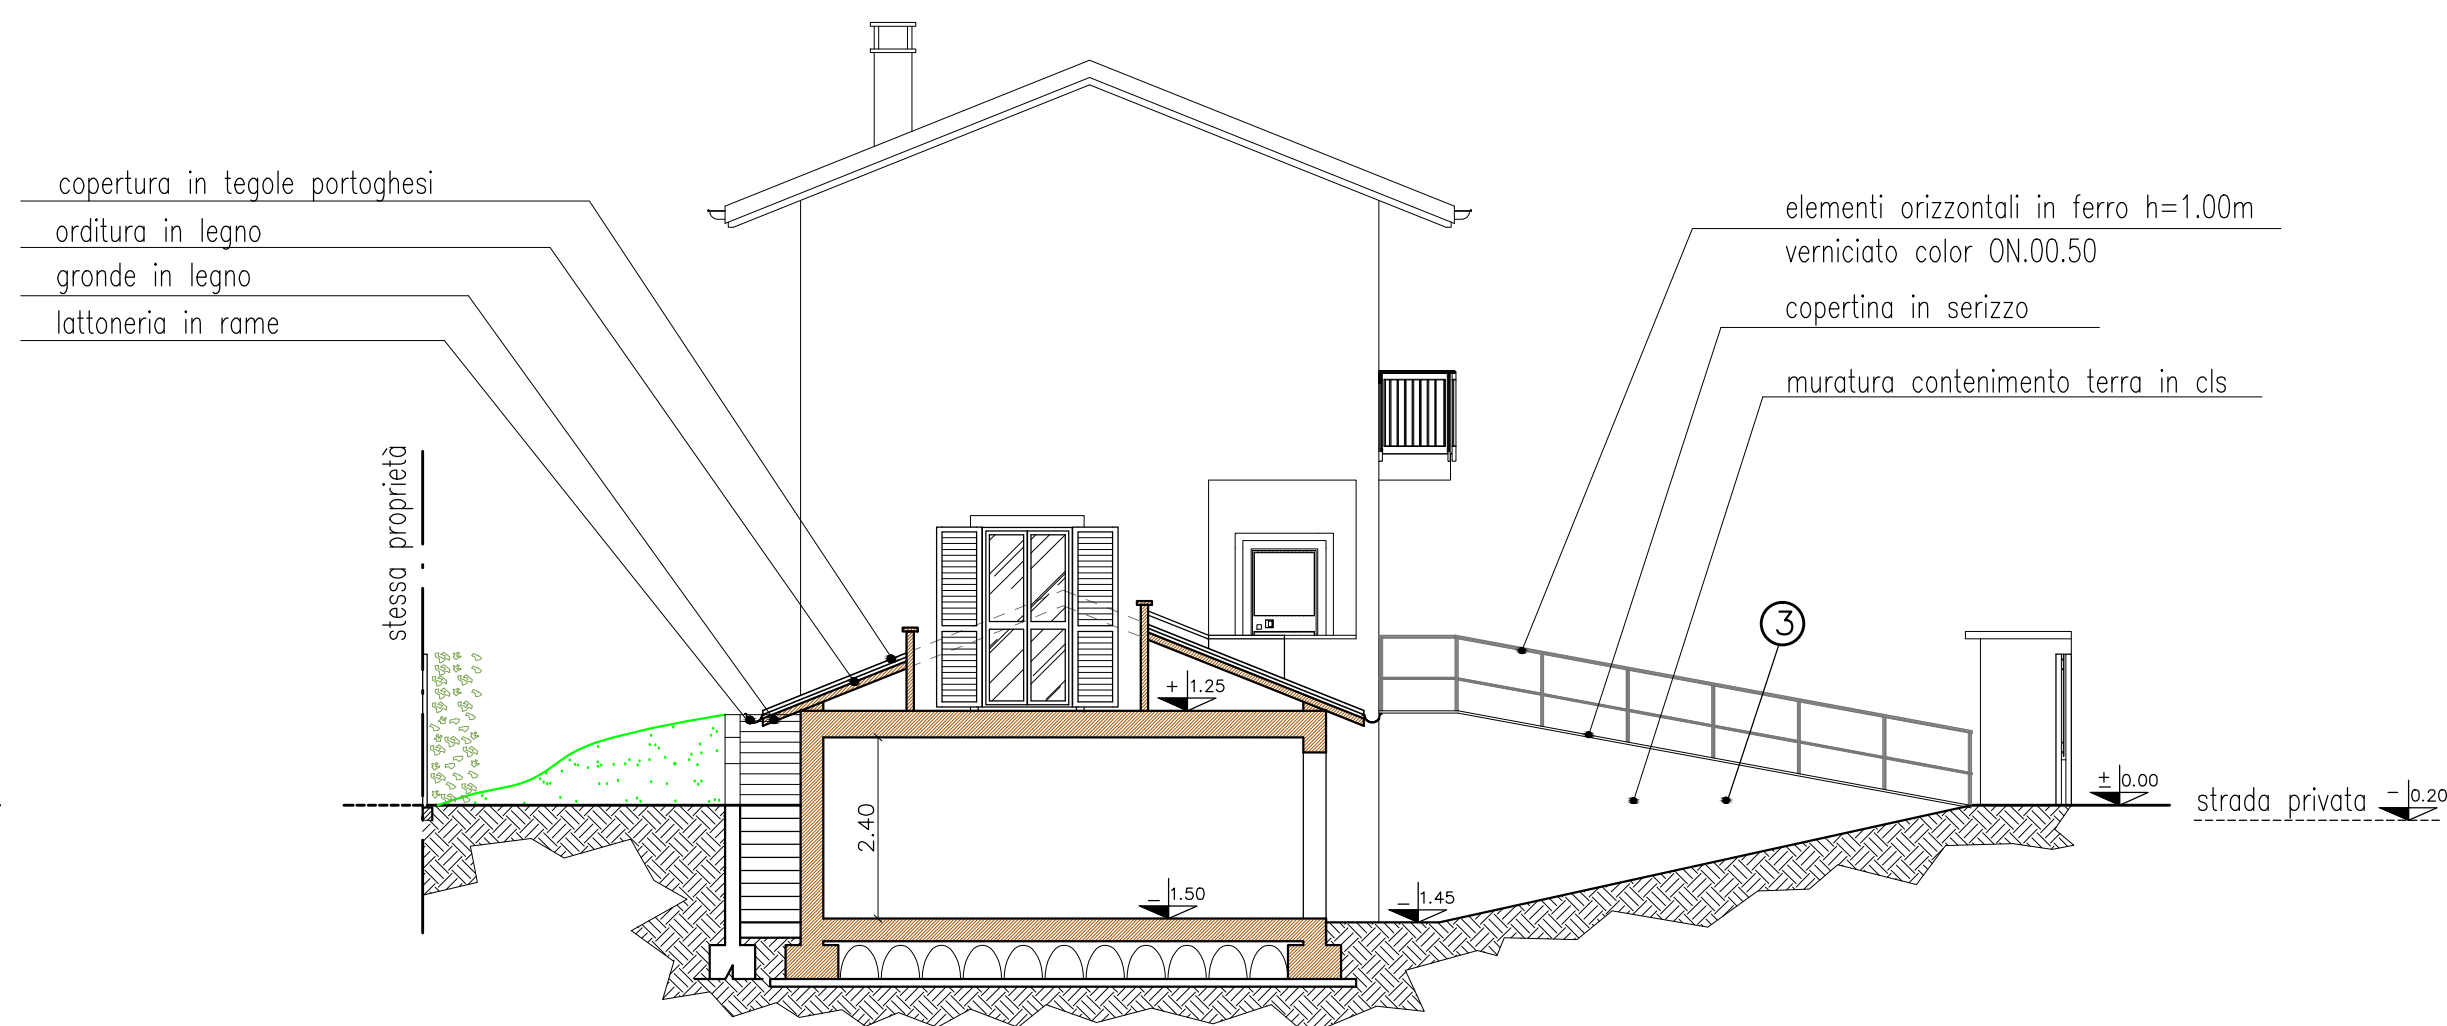

sezione D2-D2

* codici materiali sikkens_come da Piano del Colore

CLIENTE EDILGAMA s.a.s.				PROP.	_____
OGGETTO PERMESSO di COSTRUIRE PROGETTO VILLE SINGOLE e TRI-FAMILIARE_ VIA FOPPA, MAGENTA Due ville singole (D1)-(D2) Prospetti e Sezioni				PROG.	_____
PRATICA 17				DIR. LAV.	_____
TAVOLA 8		DATA 01.12.15	SCALA 1:100	IMPR.	_____
VARIANTE					
485/12					
					
via Cartesio, 1 - 20013 Magenta tel. 02.9790895 cell. 335.6828917 email: cinzia.gloria@gmail.com					
a termine di legge, il presente progetto è proprietà riservata e non potrà essere riprodotto, dato in visione o realizzato da terzi senza autorizzazione					