
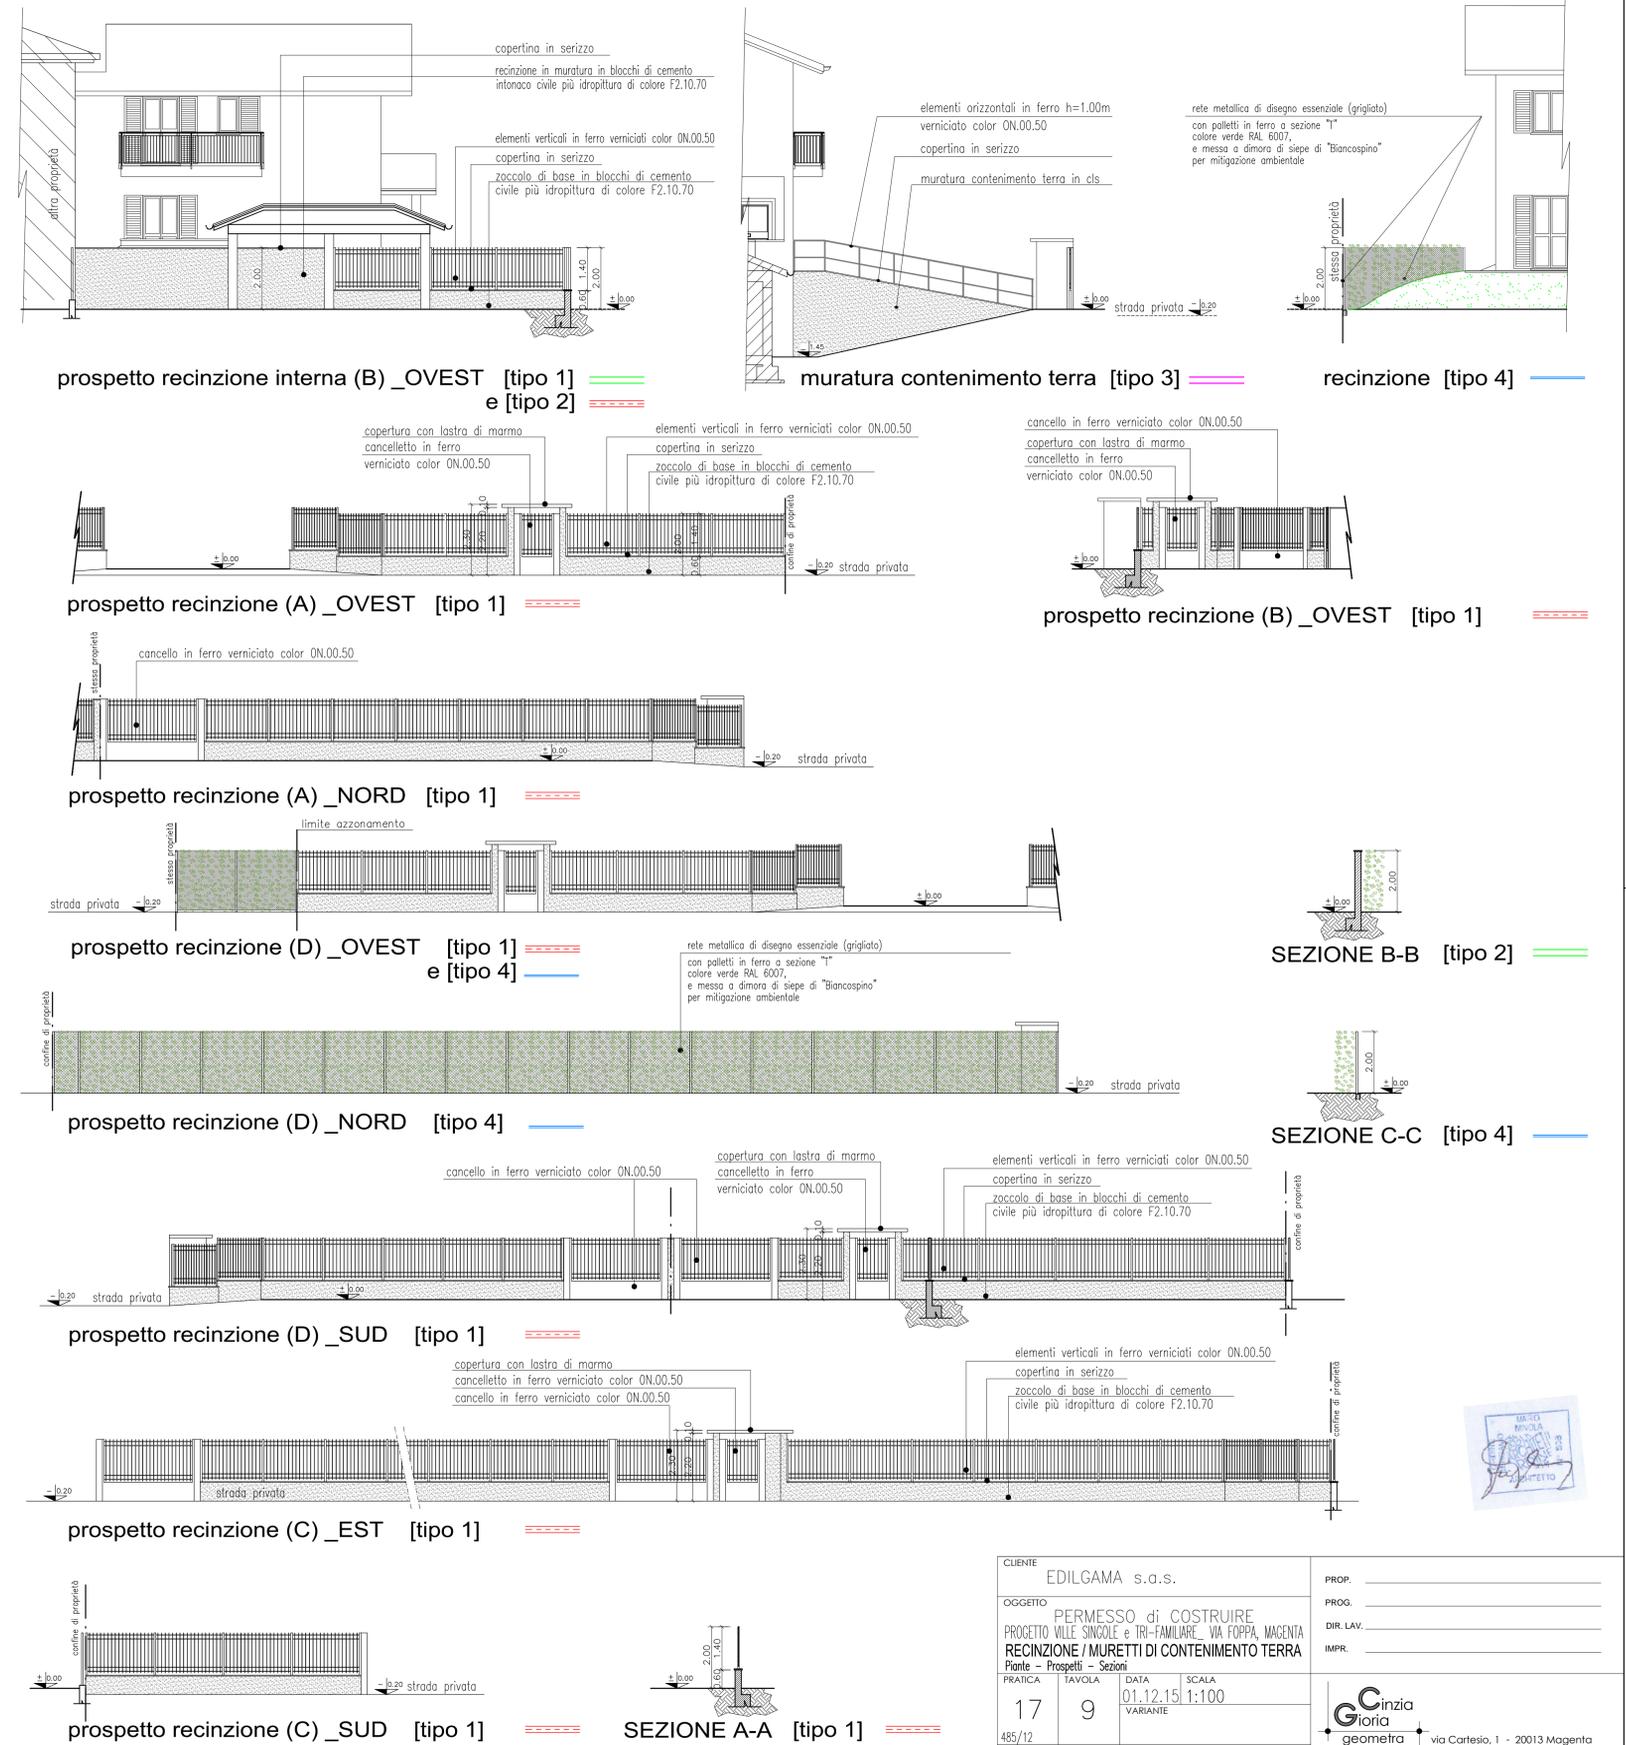


**SCHEMA RECINZIONI e MURETTI CONTENIMENTO TERRE SCALA 1:200**

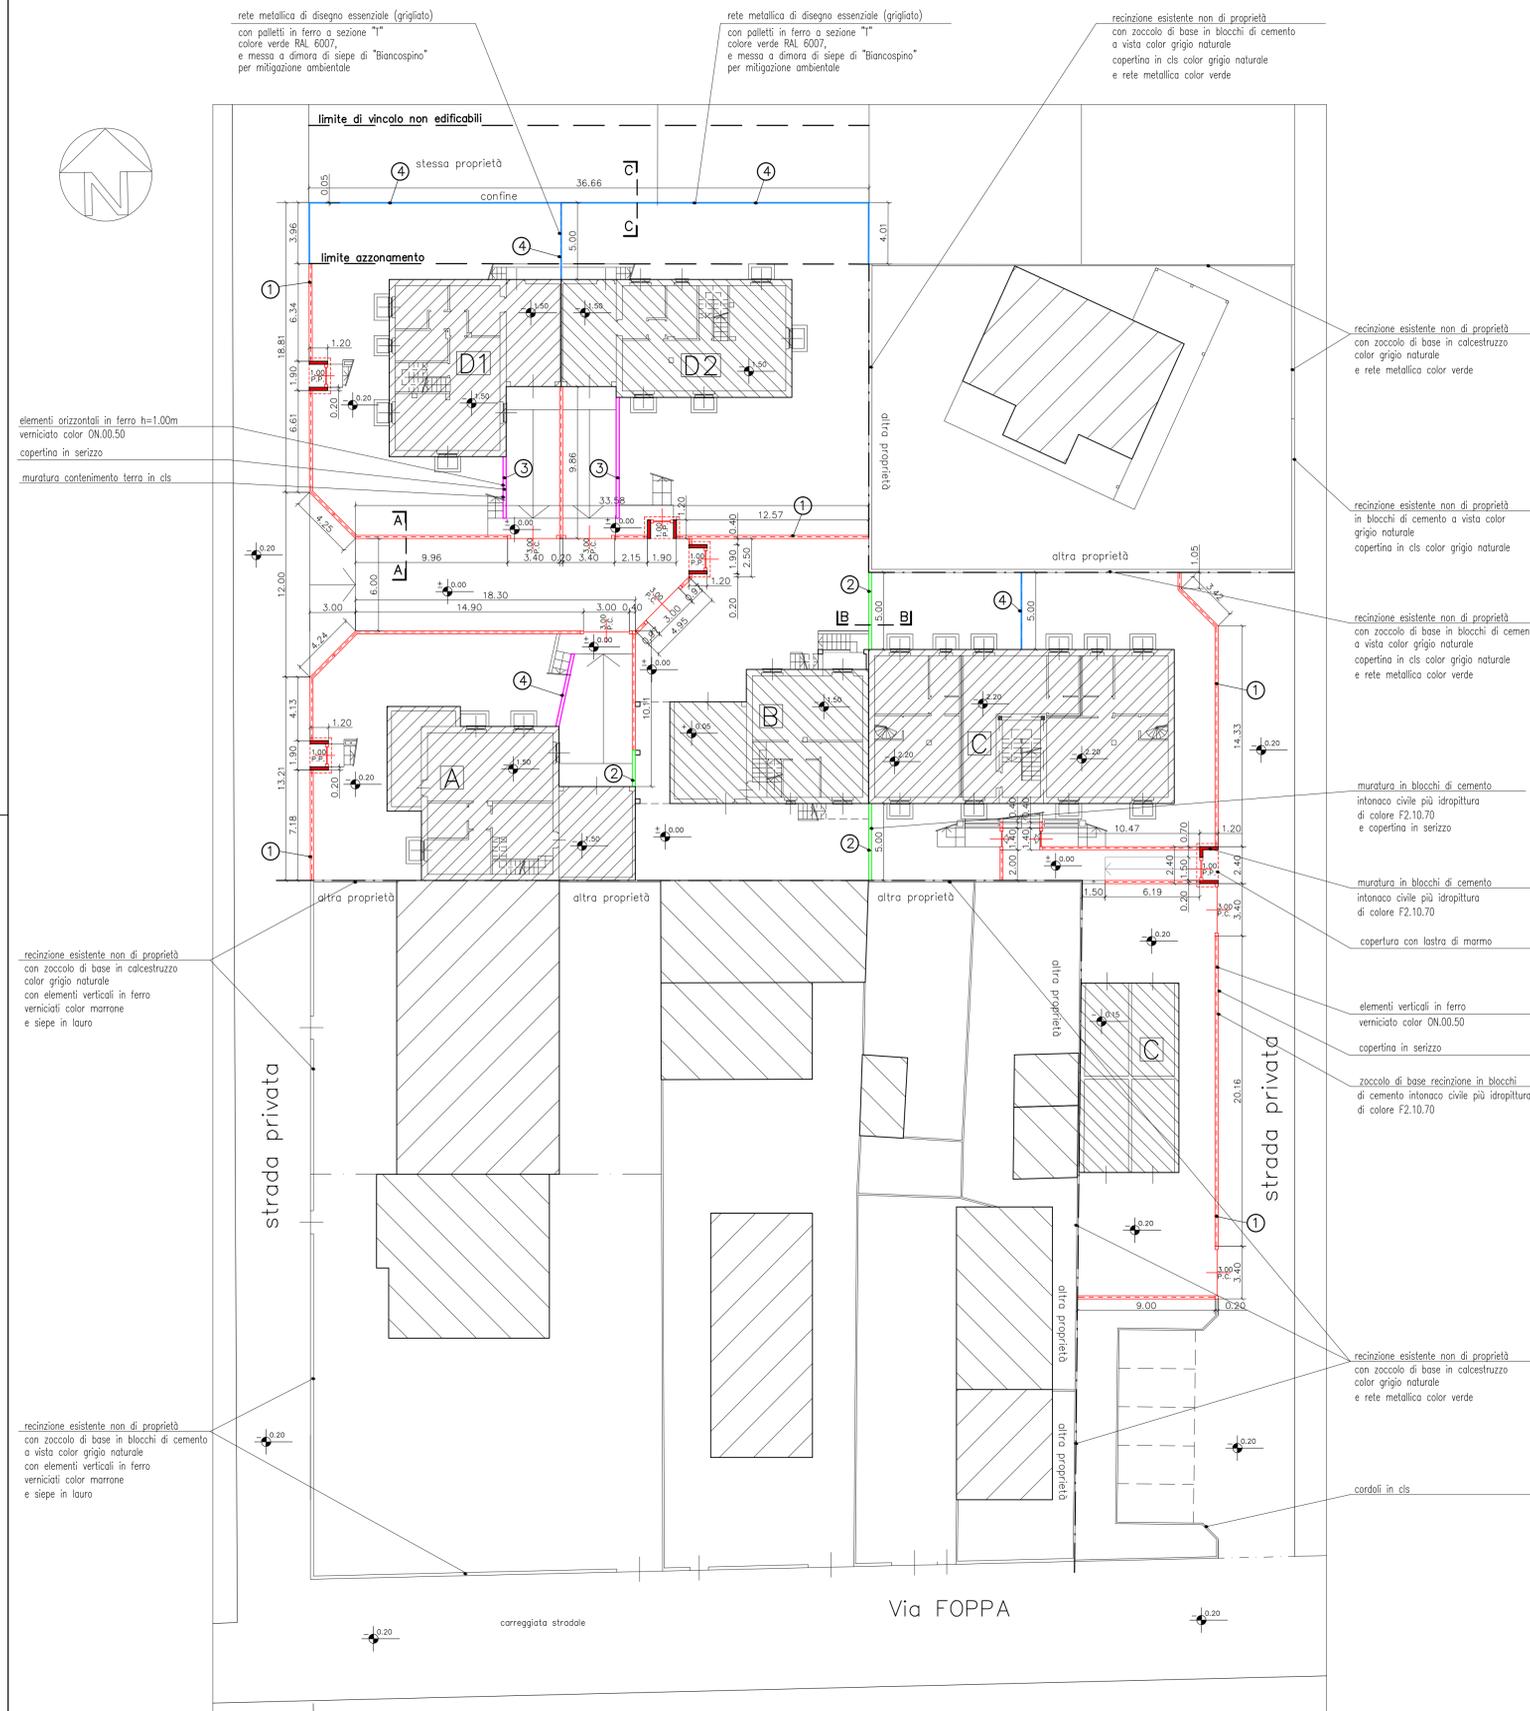

CLIENTE EDILGAMA s.a.s.				PROP.	_____
OGGETTO PERMESSO di COSTRUIRE PROGETTO VILLE SINGOLE e TRI-FAMILIARE - VIA FOPPA, MAGENTA				PROG.	_____
RECINZIONE / MURETTI DI CONTENIMENTO TERRA Pianta - Prospetti - Sezioni				DIR. LAV.	_____
PRATICA TAVOLA DATA SCALA 17 9 01.12.15 1:100 VARIANTE				IMPR.	_____
485/12				Cinzia Gloria geometra	
a termine di legge, il presente progetto è proprietà riservata e non potrà essere riprodotto, dato in visione o realizzato da terzi senza autorizzazione				via Carlesio, 1 - 20013 Magenta tel. 02.9790895 cell. 335.6828917 email: cinzia.gloria@gmail.com	