

COMUNE DI MAGENTA
località "Pontevecchio"
PROVINCIA DI MILANO

Oggetto: Edificazione di porzione del comparto ARC1 - via Vincenzo Foppa - località Pontevecchio.

Richiesta di Permesso di costruire convenzionato
ai sensi dell'art. 28 bis del D.P.R. 380/2001.

Proprietà: - Sig.ri Ranzani Luigi, Ranzani Giovanni, Ranzani Maria Rosa
- Sig.ra Colombo Regina Angela
- Sig.ra Colombo Anna Maria
- Sig. Colombo Livio Luigi
- Sig.ra Colombo Maria Angela
- Sig. Colombo Adolfo Francesco
- Sig. Marinoni Mirko

Progetto: Studio Associato Architetti
MARIO MINOLA
ALESSANDRO TARAMELLI
via Bergamo n°34 - 24055 Colnago al Serio (Bg) - Tel. 035/4872132
C.F. e P.IVA 02595260163
e-mail: minola.taramelli@inwind.it

Data: Dicembre 2015

Scala: 1:500



Tav.05 bis

PLANIMETRIA GENERALE
OPERE DI URBANIZZAZIONE DA ESEGUIRE - IMPIANTI TECNOLOGICI
- RETE FOGNATURA MISTA


Ambito di intervento

LEGENDA

IMPIANTI TECNOLOGICI IN PROGETTO - RETE FOGNATURA

- Rete fognatura mista esistente Ø50 con pozzetto di innesto quota di fondo tubo rispetto allo 0.00 di riferimento: m -1,50
- Rete fognatura mista in progetto (tubi in PVC rigido diametro esterno Ø315 a norma UNI-EN 1401 serie SN8 - SDR34 con guarnizioni elastomeriche)
- Camerette d'ispezione sezione interna 100x100 fino alla profondità di cm 150 e 120 x 120 per profondità tra cm 150 e cm 250 con chiusura in ghisa Ø60 - classe D400
- Pozzetto con caditoia forata in ghisa 45x45 - classe D400, per raccolta acque stradali - collegamenti Ø16 in PVC

IMPIANTI TECNOLOGICI IN PROGETTO - RETE FOGNATURA
ELEMENTI PRINCIPALI DELL'IMPIANTO FOGNARIO PER OGNI SINGOLO LOTTO

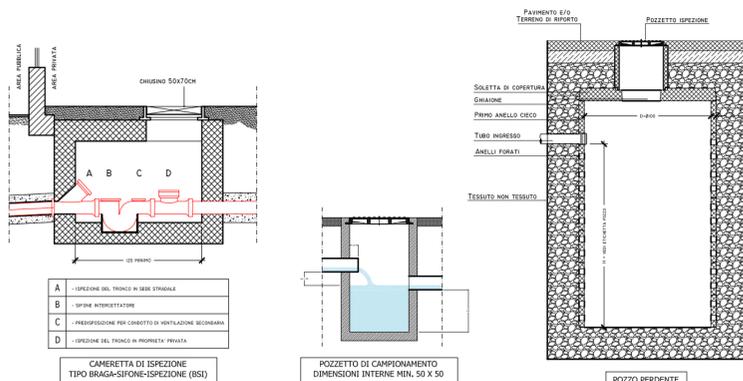

N.B.: non sono previste cisterne per la raccolta di acque meteoriche in quanto nessuno dei lotti presenta una superficie delle aree a verde pertinenziale e/o del cortile superiore a mq 300,00.

