

COMUNE DI MAGENTA
località "Pontevecchio"
PROVINCIA DI MILANO

Oggetto: Edificazione di porzione del comparto ARC1 - via Vincenzo Foppa - località Pontevecchio.

Richiesta di Permesso di costruire convenzionato
ai sensi dell'art. 28 bis del D.P.R. 380/2001.

Proprietà: - Sig.ri Ranzani Luigi, Ranzani Giovanni, Ranzani Maria Rosa
- Sig.ra Colombo Regina Angela
- Sig.ra Colombo Anna Maria
- Sig. Colombo Livio Luigi
- Sig.ra Colombo Maria Angela
- Sig. Colombo Adolfo Francesco
- Sig. Marinoni Mirko

Progetto: Studio Associato Architetti
MARIO MINOLA
ALESSANDRO TAREMELLI
via Bergamo n°34 - 24055 Cologno al Serio (Bg) - Tel. 035/4872132
C.F. e P.IVA 02595260163
e-mail: minola.taramelli@inwind.it

Data: Dicembre 2015
Integrazione Giugno 2016

Scala: 1:500 Tav.19



ESTRATTO DI MAPPA CON INDIVIDUAZIONE DELLE AREE
IN CESSIONE (STRADA DI COLLEGAMENTO ALL'AT8 E
PISTA CICLOPEDONALE) CON LE RELATIVE PROPRIETA'.
N.B.: L'ELENCO SI RIFERISCE AI MAPPALI INTERI CHE
DOVRANNO ESSERE SUCCESSIVAMENTE FRAZIONATI
PRIMA DELLA CONVENZIONE URBANISTICA

ELENCO DELLE PROPRIETA' INTERESSATE (PORZIONE DEI MAPPALI)

Strada di quartiere di collegamento all'AT8:


Foglio 14

- **mappale n°172**, di proprietà del sig. CALCATERRA GIANCARLO, nato a Magenta (MI) il 05/03/1969, C.F. CLC GCR 69C05 E801K;
 - **mappale n°173**, di proprietà dei signori:
 - CHIODINI LUIGIA, nata a Boffalora Sopra Ticino (MI) il 04/09/1942, C.F. CHD LGU 42P44 A920M - proprietà per 9/162;
 - COLOMBO ALBERTO, nato a Cuggiono (MI) il 30/06/1969, C.F. CLM LRT 69H30 D198S - proprietà per 6/162;
 - COLOMBO CARLO, nato a Magenta (MI) il 24/07/1946, C.F. CLM CRL 46L24 E801E - proprietà per 108/162;
 - COLOMBO GIOVANNI, nato a Cuggiono (MI) il 30/06/1969, C.F. CLM GNN 69H30 D198T - proprietà per 6/162;
 - COLOMBO GIUSEPPE, nato a Magenta (MI) il 20/01/1972, C.F. CLM GPP 72A20 E801A - proprietà per 6/162;
 - COLOMBO TERESA, nata a Magenta (MI) il 30/08/1944, C.F. CLM TRS 44M70 E801L - proprietà per 27/162;
- La residua parte di strada che interessa il mappale n°864 risulta di proprietà comunale.

Pista ciclopedonale:

Foglio 14

- **mappale n°172**, di proprietà del sig. CALCATERRA GIANCARLO, nato a Magenta (MI) il 05/03/1969, C.F. CLC GCR 69C05 E801K;
 - **mappale n°173**, di proprietà dei signori:
 - CHIODINI LUIGIA, nata a Boffalora Sopra Ticino (MI) il 04/09/1942, C.F. CHD LGU 42P44 A920M - proprietà per 9/162;
 - COLOMBO ALBERTO, nato a Cuggiono (MI) il 30/06/1969, C.F. CLM LRT 69H30 D198S - proprietà per 6/162;
 - COLOMBO CARLO, nato a Magenta (MI) il 24/07/1946, C.F. CLM CRL 46L24 E801E - proprietà per 108/162;
 - COLOMBO GIOVANNI, nato a Cuggiono (MI) il 30/06/1969, C.F. CLM GNN 69H30 D198T - proprietà per 6/162;
 - COLOMBO GIUSEPPE, nato a Magenta (MI) il 20/01/1972, C.F. CLM GPP 72A20 E801A - proprietà per 6/162;
 - COLOMBO TERESA, nata a Magenta (MI) il 30/08/1944, C.F. CLM TRS 44M70 E801L - proprietà per 27/162;
 - **mappale n°174**, di proprietà della sig.ra INVERNIZZI MARIA, nata a Cremona (LC) il 16/05/1921, C.F. NVR MRA 21E56 D145U;
 - **mappale n°235**, di proprietà dei signori:
 - RANZANI GIOVANNI, nato a Magenta (MI) il 12/06/1962, C.F. RNZ GNN 62H12 E801Q - proprietà per 1/3;
 - RANZANI LUIGI, nato a Magenta (MI) il 13/04/1959, C.F. RNZ LGU 59D13 E801U - proprietà per 1/3;
 - RANZANI MARIA ROSA, nata a Magenta (MI) il 07/03/1967, C.F. RNZ MRS 67C47 E801X - proprietà per 1/3;
 - **mappale n°590**, di proprietà della sig.ra COLOMBO REGINA ANGELA, nata a Magenta (MI) il 24/01/1948, C.F. CLM RNN 48A64 E801K;
 - **mappale n°589**, di proprietà della sig.ra COLOMBO ANNA MARIA, nata a Magenta (MI) il 20/02/1960, C.F. CLM NMR 60B60 E801X;
 - **mappali n°749 e n°750**, di proprietà del sig. COLOMBO LIVIO LUIGI, nato a Magenta (MI) il 29/08/1949, C.F. CLM LLG 49M29 E801H;
 - **mappali n°747 e n°748**, di proprietà del sig.ra COLOMBO MARIA ANGELA, nata a Magenta (MI) il 29/05/1954, C.F. CLM MNG 54E69 E801 S;
 - **mappali n°745 e n°746**, di proprietà del sig. COLOMBO ADOLFO FRANCESCO, nato a Magenta (MI) il 03/11/1946, C.F. CLM DFF 46S03 E801I;
 - **mappali n°743 e n°744**, di proprietà dei sig.ri COLOMBO ADOLFO FRANCESCO, COLOMBO ANNA MARIA, COLOMBO LIVIO LUIGI, COLOMBO MARIA ANGELA, COLOMBO REGINA ANGELA, ciascuno per 1/5.
- La residua parte di pista ciclopedonale che interessa il mappale n°864 risulta di proprietà comunale.

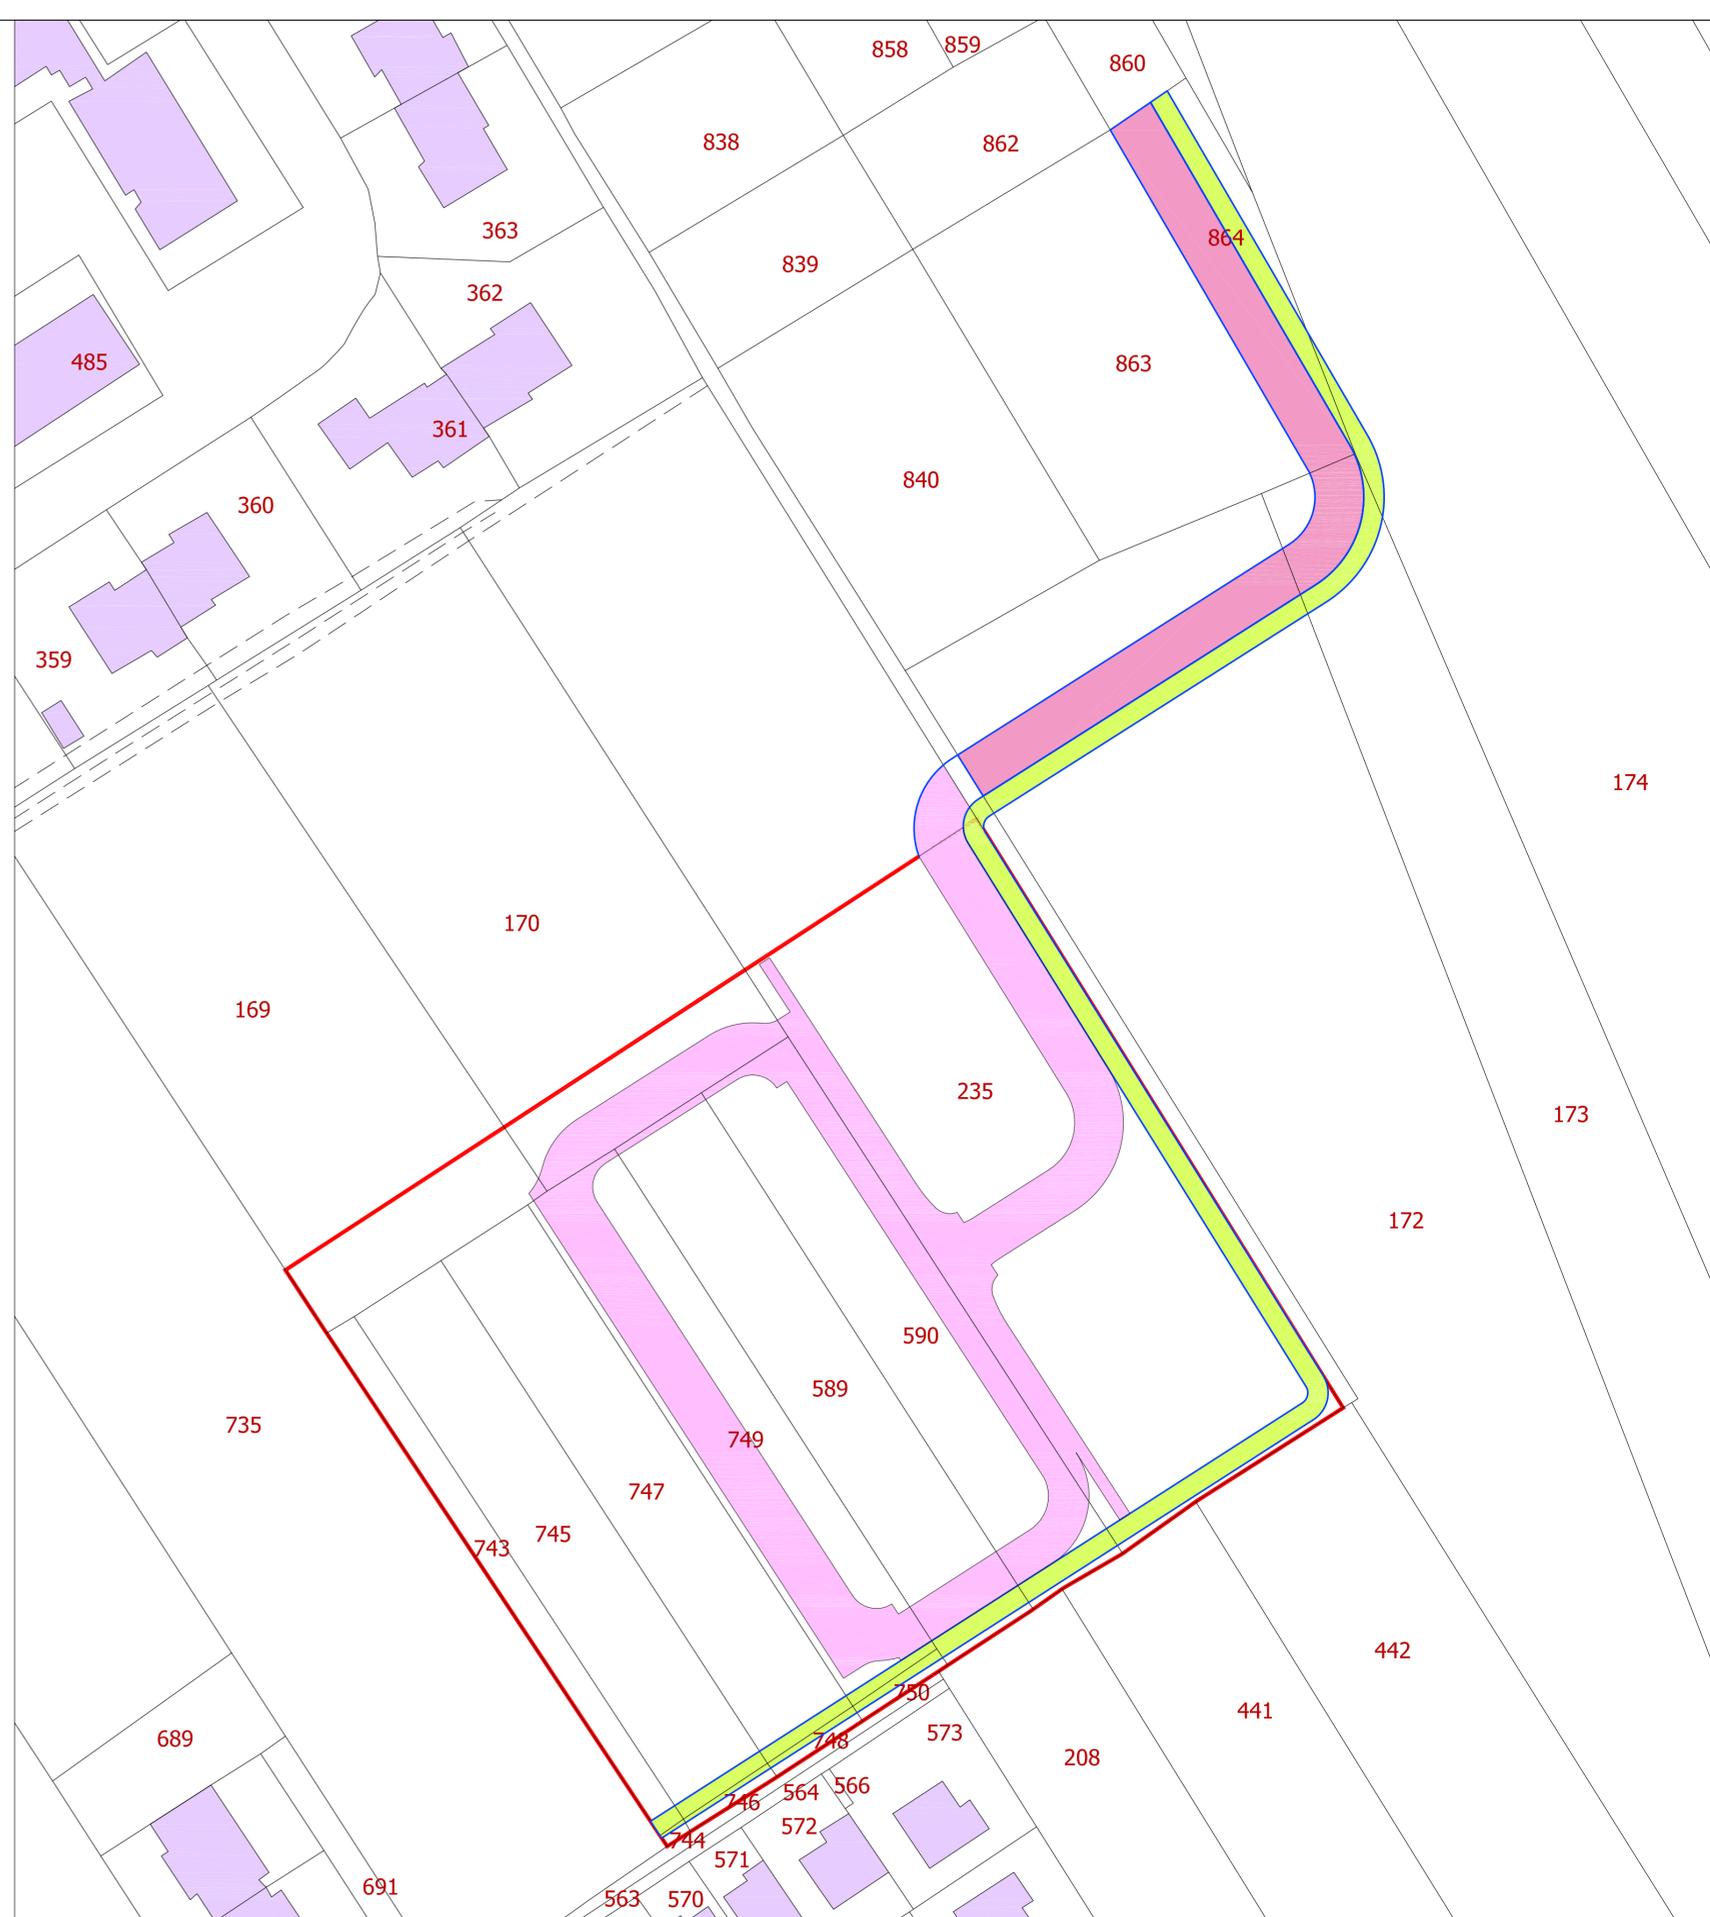

Strada e marciapiedi interni da asservire ad uso pubblico

Estratto di mappa
scala 1:500

