



CITTA di MAGENTA

SETTORE FINANZIARIO
SERVIZIO PATRIMONIO E CATASTO

PIANO DELLE ALIENAZIONI E DELLE VALORIZZAZIONI
DELLE AREE COMUNALI
AI SENSI DELL'ART. 58 DELLA LEGGE 6 AGOSTO 2008, N. 133

SCHEDA "LOTTO N. 2"

N=5034900

E=1490900



6-Mag-2015 9:53
Prot. n. T47814/2015
Scala originale: 1:1000
Dimensione cornice: 267.000 x 189.000 metri

Comune: MAGENTA
Foglio: 6

1 Particella: 620

2	SCHEDA TECNICA DI SINTESI	"LOTTO N.2"
	DENOMINAZIONE	APPARTAMENTO E BOX
	LOCALIZZAZIONE DELL'AREA	Via Volta, 82
	IDENTIFICAZIONE CATASTALE	FG. 11 mappale 620 sub. 15 (App.) mappale 620 sub. 50 (box)
	SUPERFICI	Appartamento mq. 100 Box mq. 13
	PROVENIENZA	Acquisizione con atto n.25096 n. del 27/04/1993 notaio S. Bucchini.
	DESTINAZIONE URBANISTICA	Zona N.S.A. - Centro Storico
	VALORE	euro 160.200,00 (App.) euro 14.400 (box) TOTALE €. 174.600,00
	PIANO ALIENAZIONI	esercizio 2019

MODULARIO
F. rig. rend. 497




MINISTERO DELLE FINANZE
DIREZIONE GENERALE DEL CATASTO E DEI SS.TT.EE.
CATASTO EDILIZIO URBANO (RDL 13-4-1939, n. 652)

MOD. BN (CEU)

LIRE
250

Planimetria di u.i.u. in Comune di MAGENTA via CAVALLARI civ.

PIANO TERRENO / RIALZATO

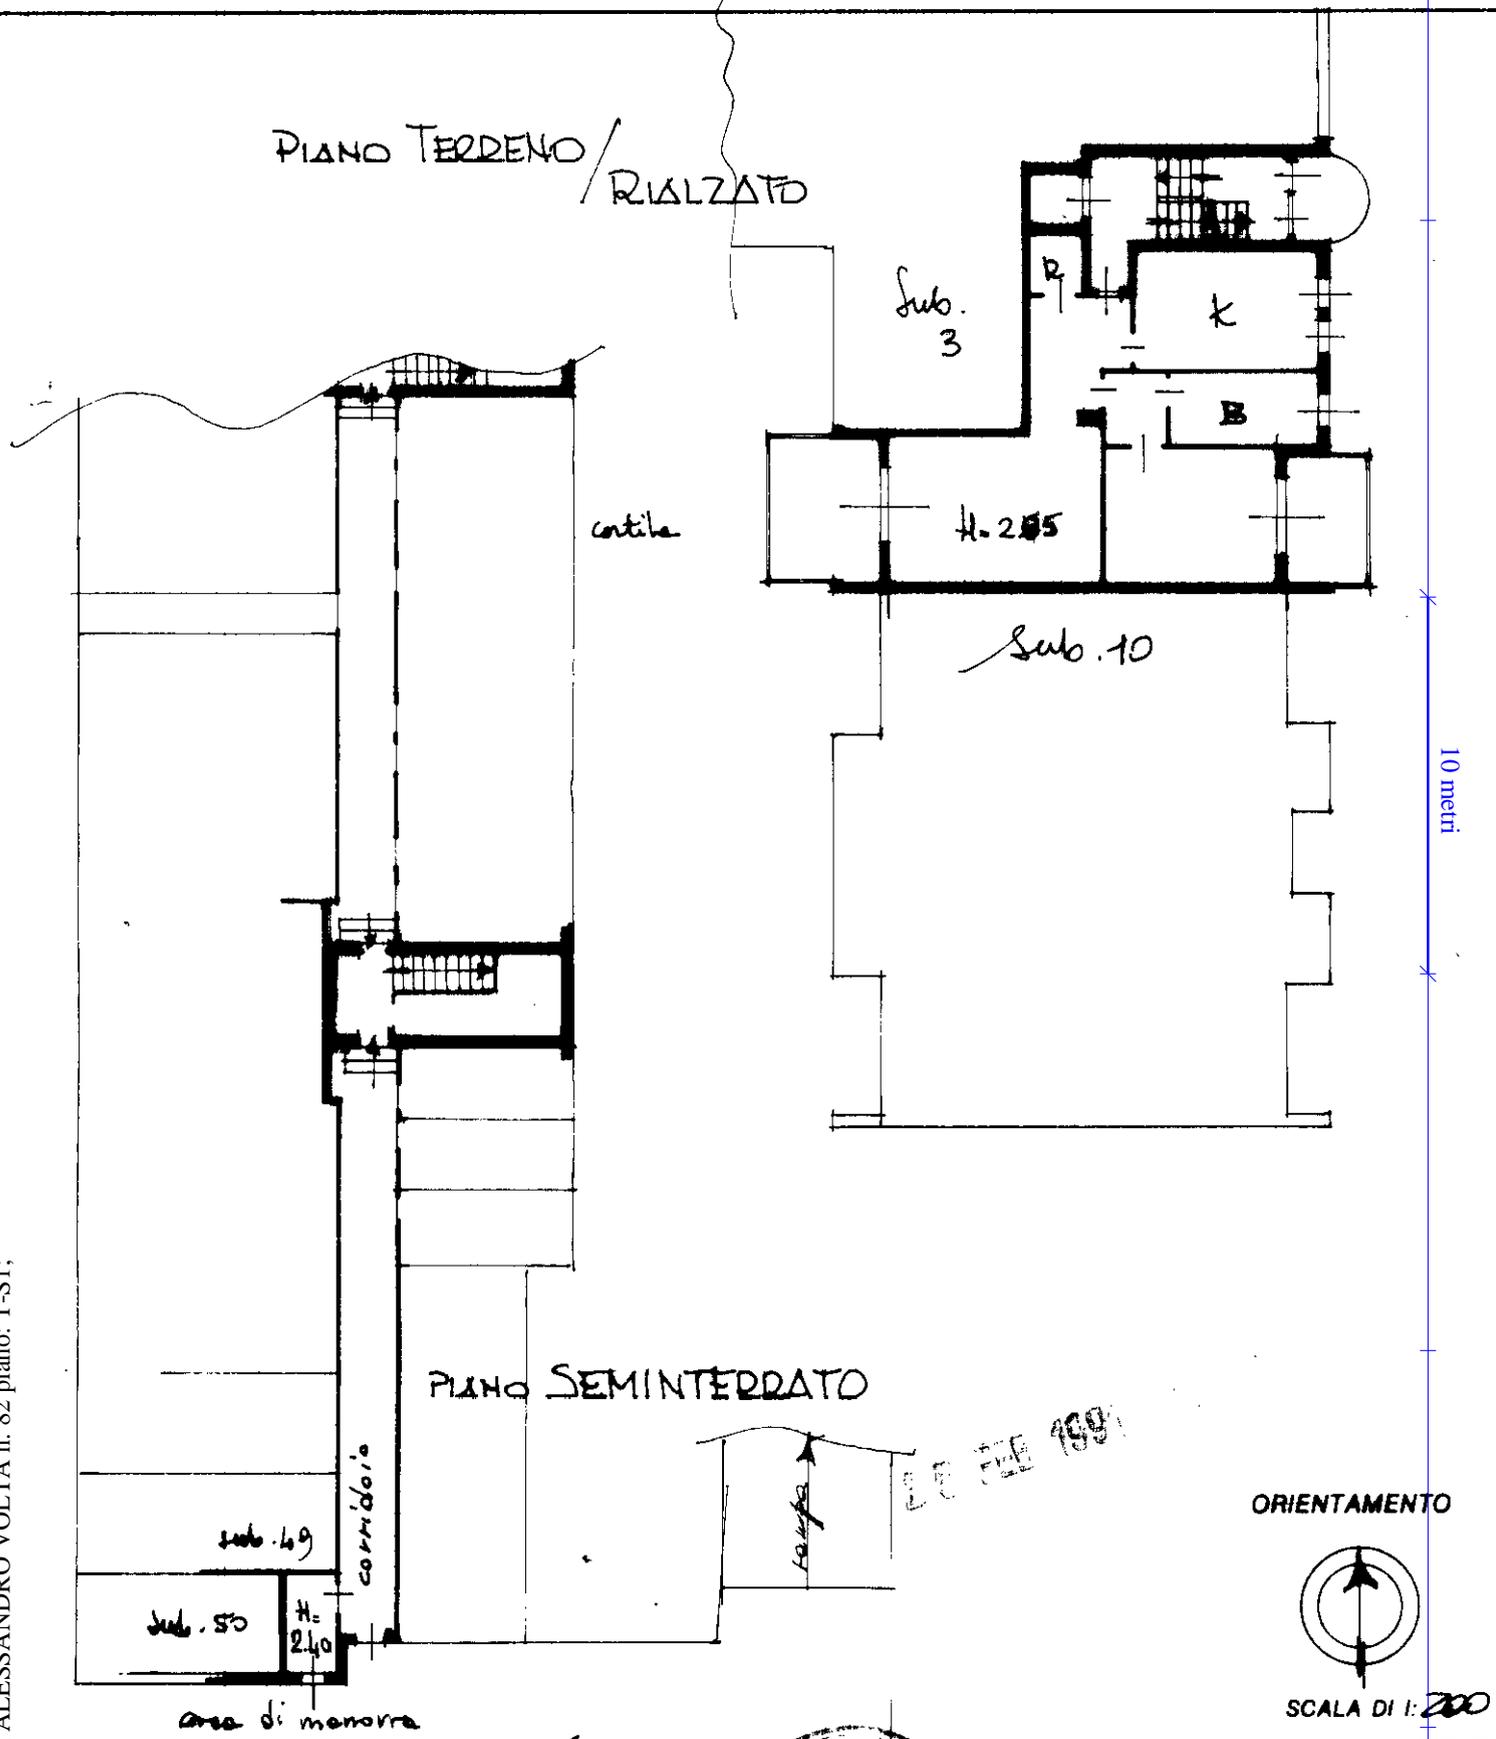

Catasto dei fabbricati - Situazione al 06/05/2015 - Comune di MAGENTA (E801) - < Foglio: 6 - Particella: 620 - Subalterno: 15 >
VIA ALESSANDRO VOLTA n. 82 piano: 1-S1;

Dichiarazione di N.C.
Ulteriori variazioni

Compilata dal Geau
Recolletti Giuseppe
Data presentazione: 25/02/1991 - Data: 06/05/2015
Totale schede: 1 - Formato di acquisizione: A4(210x297)
n. 620 sub. 15
data 2/91 Firma [Signature]

RISERVATO ALL'UFFICIO

Richiedente: BNCFNC53A25E801W
Formato stampa: A4(210x297)
Data: 2/91

MODULARIO
F. rig. rend. 487




MINISTERO DELLE FINANZE
DIREZIONE GENERALE DEL CATASTO E DEI SS.TT.EE.
CATASTO EDILIZIO URBANO (RDL 13-4-1939, n. 652)

MOD. BN (CEU)

LIRE
250


Planimetria di u.i.u. in Comune di MAGENTA via CAVALLARI civ.

PIANO SEMINTERRATO

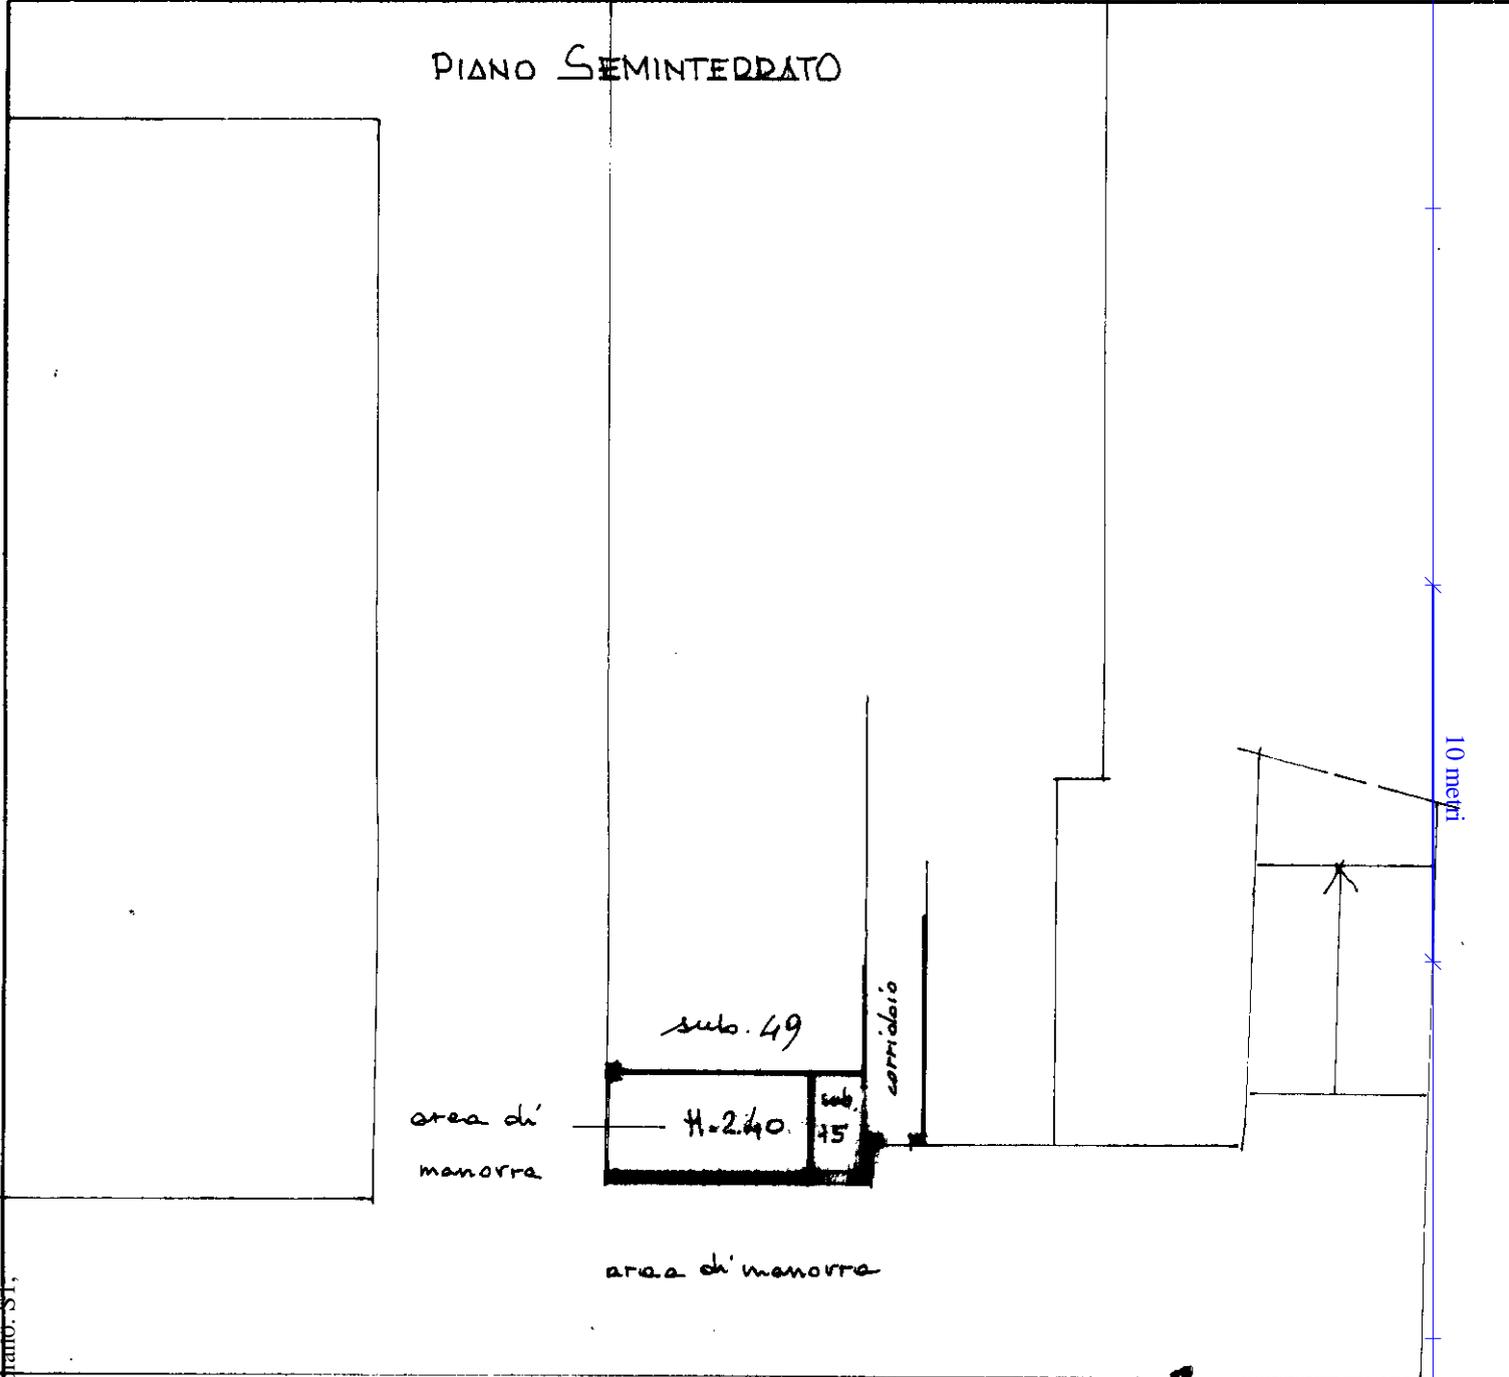

25 FEB 1991 01133

ORIENTAMENTO

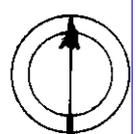

SCALA DI 1:200

Catasto dei Fabbricati - Situazione al 06/05/2015 - Comune di MAGENTA (E801) - < Foglio: 6 - Particella: 620 - Subalterno: 50 >
VIA BRUNO CAVALLARI n. 84 piano: 51.

Dichiarazione di N.C.
Ultima planimetria

Compilata dal geom. Recanat. Giuseppe (Titolo, cognome e nome)
25

RISERVATO ALL'UFFICIO

Data presentazione: 25/02/1991 - Data: 06/05/2015 - n. TI50664 - Richiedente: BNCFNC53A25E801W
Totale schede: 1 - Formato di acquisizione: A4(210x297) - Formato stampa: A4(210x297)
della provincia di Magenta

620 sub 50

data 2/91 Firma [Signature]



Via Alessandro Volta

© 2015 Google

Data di acquisizione delle immagini: 8/27/2014

45°28'03.31"N 8°53'05.31"E