


PLANIMETRIA GENERALE - STATO DI FATTO - 1:200


- LIMITE PROPRIETA'
- SAGOMA EDIFICIO FUORI TERRA PER CONTEGGIO SUPERFICIE COPERTA

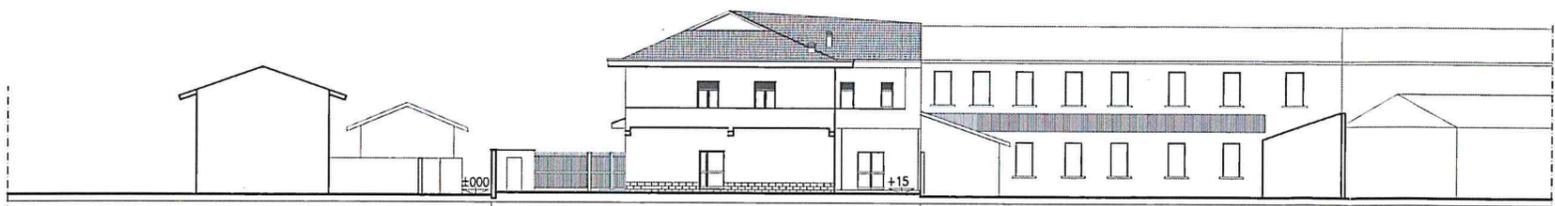

SEZIONE AMBIENTALE 1-1 VISTA SU VIA CRIVELLI - 1:200 - STATO DI FATTO



SEZIONE AMBIENTALE 2-2 - 1:200 - STATO DI FATTO

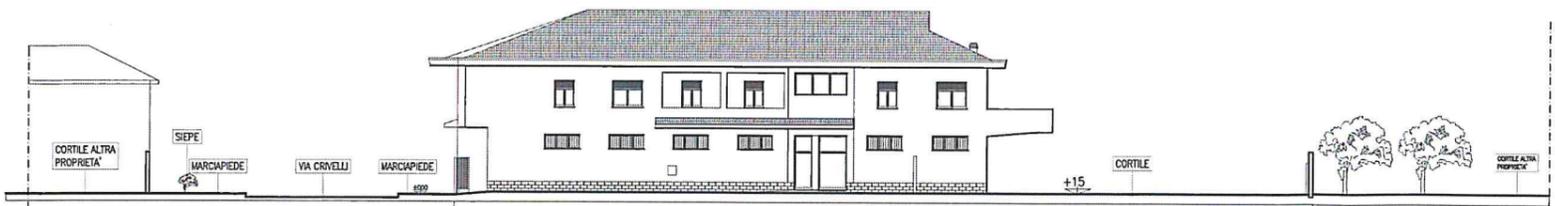


SEZIONE AMBIENTALE 3-3 - 1:200 - STATO DI FATTO

CONTEGGI PLANIVOLUMETRICI

SUPERFICIE LOTTO	MQ	1.293,63
S.L.P. ESISTENTE		
PIANI INTERRATO E SOTTOTETTO NON CONTEGGIATI NELLA S.L.P. AI SENSI DELL'ART. 3.3.1 E 3.3.3 DELLE NTA		
PIANO TERRA (12.10x18.70)+(6.60x17.15)+(0.875x2.50)+(1.75x2.50)+(2.625x2.50)+(3.50x2.50)+(4.375x2.83)+ +(3.53x1.70)=	MQ	379,72
PIANO PRIMO (12.10x18.70)+(17.15x5.87)+(2.50+0.33)x0.76/2+(0.38x2.17)+(1.52+3.27)x5.00/2+(2.50x3.27)+ +(4.43+5.30)x2.50/2+(5.98x1.58)+(5.98+5.53)x0.45/2=	MQ	373,19
TOTALE S.L.P. STATO DI FATTO	MQ	752,91
INDICE Uf STATO DI FATTO	MQ/MQ 0,58 > MQ/MQ 0,40 max ammesso da PGT	
VOLUME VIRTUALE		
PIANO INTERRATO	MC	-
PIANO TERRA (379,72x3.00) =	MC	1.139,16
PIANO PRIMO (373,19x3.00) =	MC	1.119,57
TOTALE VOLUME STATO DI FATTO	MC	2.258,73
INDICE If STATO DI FATTO	MC/MQ 1,75	
SUPERFICIE COPERTA		
CALCOLATA AI SENSI DELL'ART. 3.4 NTA (35.17+30.94)x12.10/2+(8.375+10.14)x5.05/2=	MQ	446,72
RAPPORTO COPERTURA R _c STATO DI FATTO	34.5 % < 50% max ammesso da PGT	
SUPERFICIE DRENANTE		
NON PRESENTE	MQ	0,00
RAPPORTO DRENANTE S _d STATO DI FATTO	0 % < 30% min richiesto da RLI	

SCHEMI PER CONTEGGIO S.L.P. PIANI TERRA E PRIMO

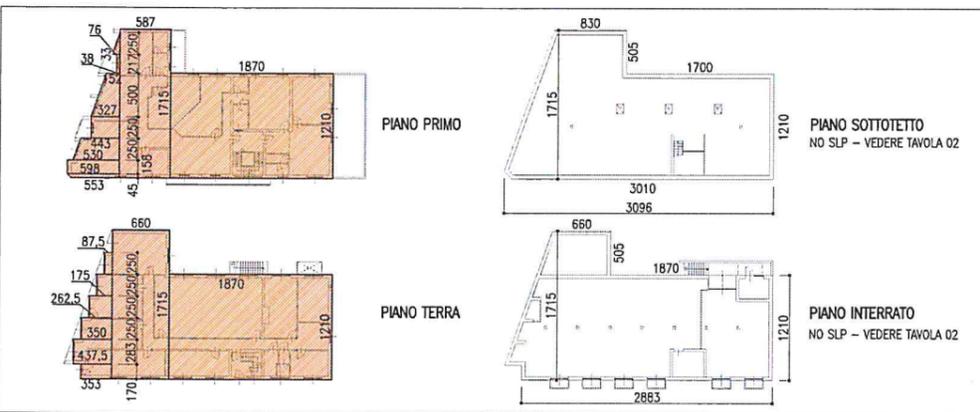

LA PROPRIETA' _____
 IL PROGETTISTA _____

05/07/2021: MODIFICHE GENERALI
 AGGIORNAMENTI:

PROGESTI STUDIO DI INGEGNERIA VIA SANCHIOLI, 10 - 20013 MAGENTA
 TEL. (+39) 029792263 - e-mail: PROGEST@PROGESTVIM.IT

COMMITTENTE: BEAUTY PROFESSIONAL INSTITUTE S.R.L. MAGENTA
 PROGETTO: PIANO DI RECUPERO IN AREA A: AMPLIAMENTO EDIFICIO SCOLASTICO INV. 01-01
 OGGETTO: STATO DI FATTO: PLANIM. GENERALE, SEZIONI AMBIENT. E CONTEGGI SCALA 1:200
 DATA EMISSIONE: 26/11/2020 BPI-PR-01_01 ARCH.

