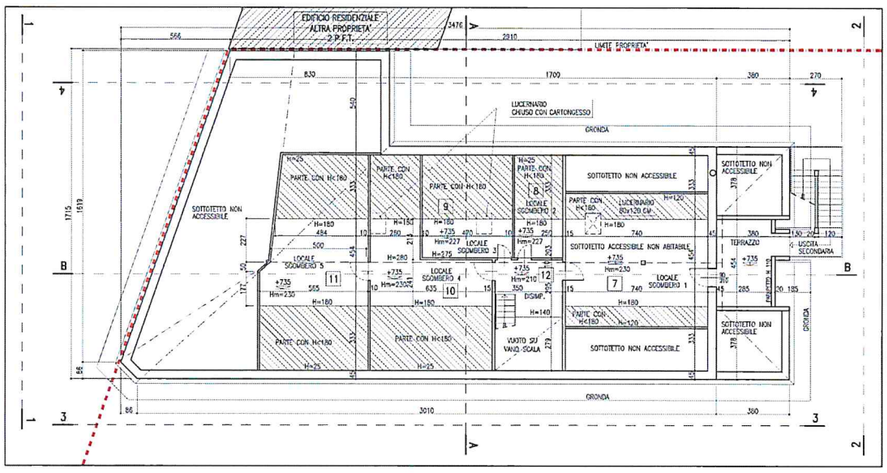

PIANTA PIANO SOTTOTETTO – 1:100 – PROGETTO

------ LIMITE CON ALTEZZA MT 1,80

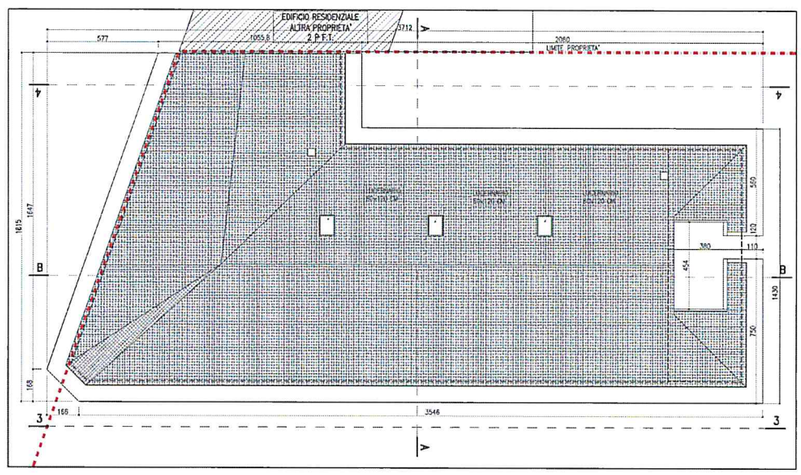

PIANTA PIANO COPERTURA – 1:100 – PROGETTO

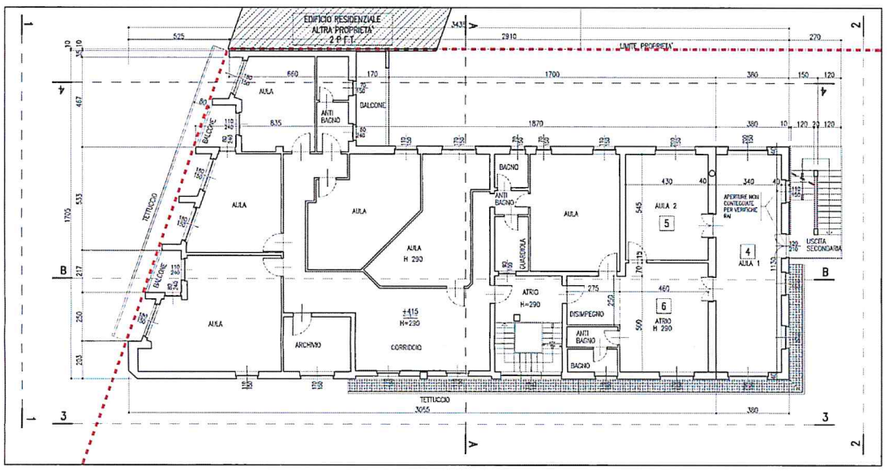

PIANTA PIANO PRIMO – 1:100 – PROGETTO

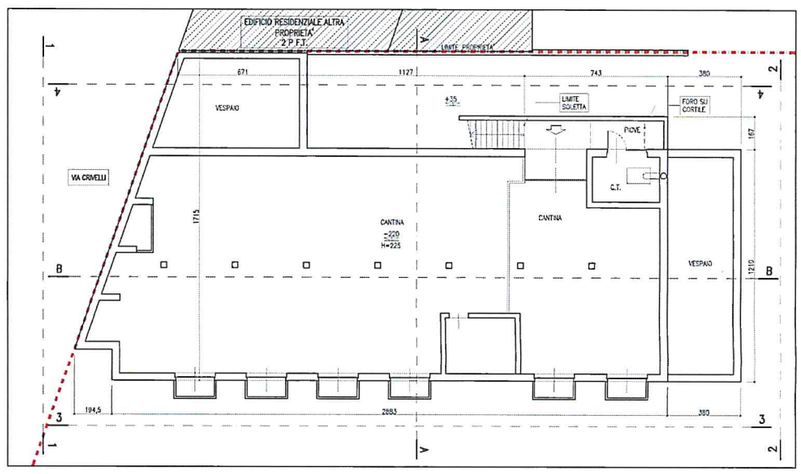

PIANTA PIANO INTERRATO – 1:100 – PROGETTO

NON MODIFICATO

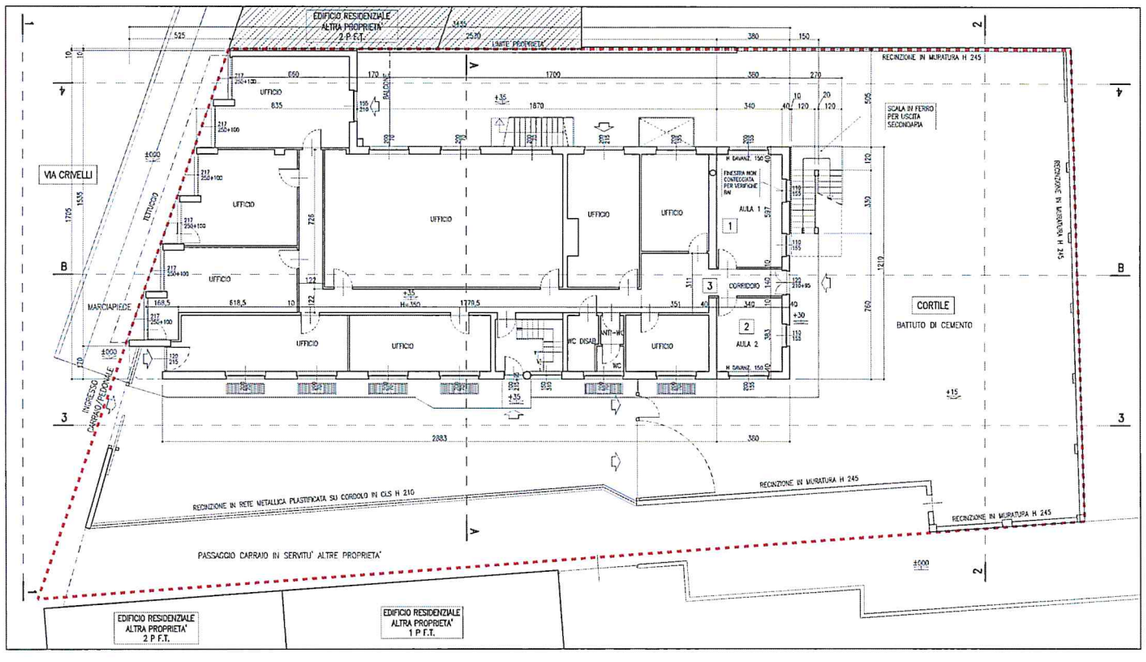

PIANTA PIANO TERRA – 1:100 – PROGETTO

VERIFICA R.A.I.

PIANO TERRA	SUP. PAV.	SUP. ILL.	R.I.	SUP. AER.	R.A.
1 AULA 1 (3.40x5.97)=	MQ 20.30	MQ 4.80	1/4.23	MQ 4.80	1/4.23
2 AULA 2 (3.40x3.83)=	MQ 13.02	MQ 4.80	1/2.71	MQ 4.80	1/2.71
3 CORRIDOIO (3.80x1.40)+(3.11x3.51)+ +(17.79x1.22)+(7.26x1.22)=	MQ 46.80	MQ –	–	MQ 3.66	1/12.79

PIANO PRIMO	SUP. PAV.	SUP. ILL.	R.I.	SUP. AER.	R.A.
4 AULA 1 (3.40x11.30)=	MQ 38.42	MQ 9.30	1/4.13	MQ 9.30	1/4.13
5 AULA 2 (4.30x5.45)=	MQ 23.44	MQ 3.00	1/7.81	MQ 3.00	1/7.81
6 ATRIO (0.70x4.30)+(4.60x5.00)+(2.75x2.50)=	MQ 32.89	MQ –	–	MQ 2.55	1/12.90

PIANO SOTTOTETTO (ACCESSIBILE NON ABITABILE)	SUP. PAV.	SUP. ILL.	R.I.	SUP. AER.	R.A.
7 LOCALE SGOMBERO 1 (7.40x4.54)=	MQ 33.60	MQ 1.20	1/28.00<1/30	MQ 1.85	1/17.78
8 LOCALE SGOMBERO 2 (2.03x2.50)=	MQ 5.08	MQ –	–	MQ –	–
9 LOCALE SGOMBERO 3 (4.70x2.03)=	MQ 9.54	MQ –	–	MQ –	–
10 LOCALE SGOMBERO 4 (6.35x3.41)+(2.13x2.60)=	MQ 20.84	MQ –	–	MQ –	–
11 LOCALE SGOMBERO 5 (4.84+5.02)x2.27/2+ +(5.00+5.65)x0.50/2+(5.65x1.77)=	MQ 23.83	MQ –	–	MQ –	–
12 DISIMPEGNO (1.50x2.95)=	MQ 10.32	MQ –	–	MQ –	–

ATTENZIONE: SI RIPORTA LA VERIFICA DEI SOLI LOCALI MODIFICATI

LA PROPRIETA' _____

IL PROGETTISTA _____

05/01/2021: MODIFICHE GENERALI
ADEGUAMENTI

APROGESTI
STUDIO DI INGEGNERIA VIA SANCHIOLI, 10 – 20013 MAGENTA
TEL. (+39) 0297982243 – e-mail: PROGESTI@PROGESTVIM.IT

DOMMITTENTE:	BEAUTY PROFESSIONAL INSTITUTE S.R.L. MAGENTA
PROGETTO:	PIANO DI RECUPERO IN AREA A: AMPLIAMENTO EDIFICIO SCOLASTICO TAV. 05 -01
OGGETTO:	PROGETTO: PIANTE SCALA 1:100
DATA EMISSIONE:	26/11/2020 F:BPI-PR-05_01 AGGIOR.

N

10.05