

10.06



PROSPETTO OVEST - VISTA 1-1 - 1:100 - PROGETTO


PROSPETTO EST - VISTA 2-2 - 1:100 - PROGETTO




PROSPETTO NORD - VISTA 4-4 - 1:100 - PROGETTO



PROSPETTO SUD - VISTA 3-3 - 1:100 - PROGETTO

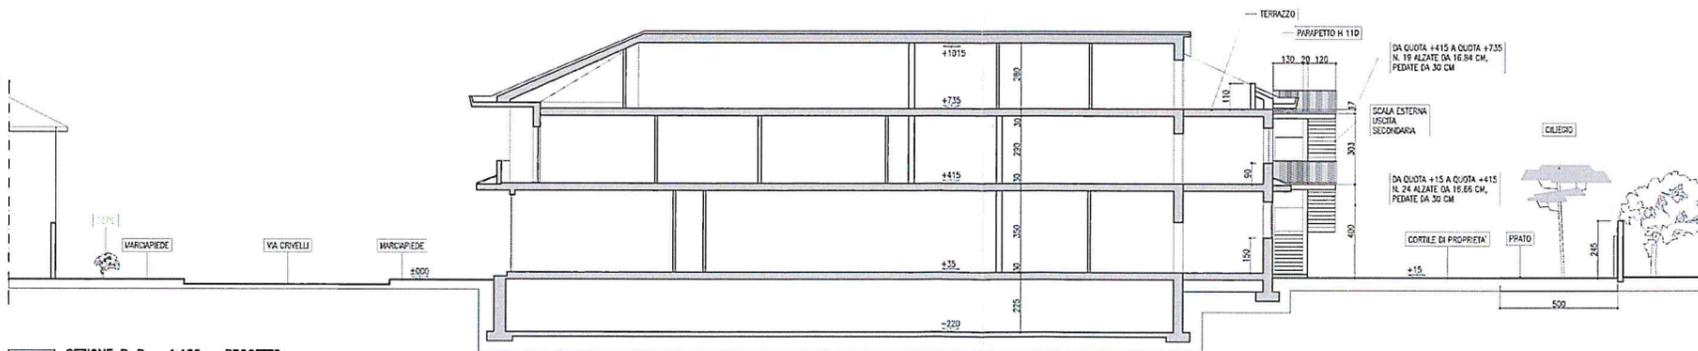

SEZIONE B-B - 1:100 - PROGETTO

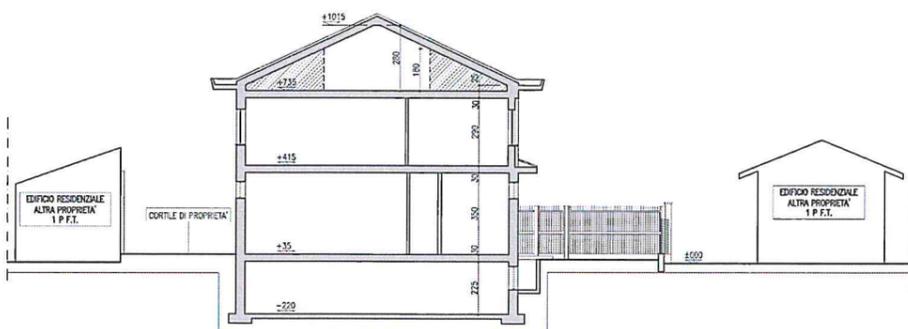

SEZIONE A-A - 1:100 - PROGETTO

DISTINTA MATERIALI DI FACCIATA

- EDIFICIO SCOLASTICO:**
- 1- COPERTURA IN TEGOLE TIPO "PORTOGHESI" (C8.40.40)
 - 2- CANALI DI GRONDA, SCOSSALINE E PLUVIALI IN LAMERA COLORE GRIGIO (0N.00.50)
 - 3- GRONDE IN CLS. TINTEGGIATO COLORE GRIGIO (0N.00.50)
 - 4- FACCIATA INTONACATA E TINTEGGIATA COLORE GRILLO CHIARO (F2.45.75)
 - 5- SERRAMENTI IN ALLUMINIO COLORE BRONZO (E0.30.80) CON TAPPARELLE IN PVC COLORE BIANCO (0N.00.81)
 - 6- VETRATE CON TELAIO IN ALLUMINIO COLORE BRONZO (E0.30.80)
 - 7- ZOCOLATURA IN PIETRA COLORE GRIGIO SCURO (0N.00.31)
 - 8- CANCELLATA IN METALLO VERNICIATA COLORE GRIGIO (0N.00.50)
 - 9- FACCIATA INTONACATA E TINTEGGIATA COLORE BIANCO (0N.00.81)
 - 10- PARRUPETTI A BARRILE METALLICHE VERNICIATE COLORE MARRONE SCURO (E4.10.30)
 - 11- SERRAMENTI IN ALLUMINIO CON INFERRIATE COLORE BRONZO (E0.30.80)
 - 12- MURATURA DI RECINZIONE CON INTONACO AL CIVILE COLORE GRIGIO (0N.00.50)
 - 13- SCALA METALLICA PER USCITA SECONDARIA VERNICIATA COLORE GRIGIO SCURO (0N.00.31)
- FACCIATE SU VIA CRIVELLI:**
- EDIFICIO ALTRA PROPRIETA' VERSO NORD:**
- COPERTURA IN TEGOLE "PORTOGHESI" (C8.40.40)
 - GRONDE IN LEGNO COLORE NOCE (E4.10.30)
 - FACCIATA INTONACATA E TINTEGGIATA COLORE GRILLO (E8.40.60)
 - BASAMENTO E FASCIA MARCHIPIANO INTONACATI COLORE BIANCO (0N.00.64)
 - SERRAMENTI VERNICIATI COLORE MARRONE (D5.10.30)
- EDIFICIO ALTRA PROPRIETA' VERSO SUD:**
- COPERTURA IN TEGOLE "PORTOGHESI" (C8.40.40)
 - GRONDE IN LEGNO COLORE NOCE (E4.10.30)
 - FACCIATA INTONACATA E TINTEGGIATA COLORE GRILLO CHIARO IL FONDO (F2.30.80) E GRIGIO IL BASAMENTO, I PIASTRI E PAVI AGGIANTATI (0N.00.50)
 - SERRAMENTI IN LEGNO COLORE MARRONE (D5.10.30)

LA PROPRIETA'

IL PROGETTISTA

PROGESTI STUDIO DI INGEGNERIA VIA SANCIROLI, 10 - 20139 MAGENTA
TEL. (+39) 039792653 - e-mail: PROGESTI@progesti.com

COMPLETATO: BEAUTY PROFESSIONAL INSTITUTE S.R.L. MAGENTA

PROGETTO: PIANO DI RECUPERO IN AREA A: AMPLIAMENTO EDIFICIO SCOLASTICO - 06 - 01

COLLETO: PROGETTO: PROSPETTI E SEZIONI - 06 - 01

DATA EMISSIONE: 26/11/2020 - S:\BPI-PR-06_01 - ARCA