

CONTEGGI PLANIVOLUMETRICI

SUPERFICIE LOTTO	MQ	1.293,63
S.L.P. ESISTENTE		
PIANI INTERRATO E SOTTOTETTO	MQ	-
NON CONTEGGIATI NELLA S.L.P. AI SENSI DELL'ART. 3.3.1 E 3.3.3 DELLE NTA		
PIANO TERRA	MQ	379,72
$(12.10 \times 18.70) + (6.60 \times 17.15) + (0.875 \times 2.50) + (1.75 \times 2.50) + (2.625 \times 2.50) + (3.50 \times 2.50) + (4.375 \times 2.83) + (3.53 \times 1.70) =$		
PIANO PRIMO	MQ	373,19
$(12.10 \times 18.70) + (17.15 \times 5.87) + (2.50 + 0.33) \times 0.76 / 2 + (0.38 \times 2.17) + (1.52 + 3.27) \times 5.00 / 2 + (2.50 \times 3.27) + (4.43 + 5.30) \times 2.50 / 2 + (5.98 \times 1.58) + (5.98 + 5.53) \times 0.45 / 2 =$		
TOTALE S.L.P. STATO DI FATTO	MQ	752,91
INDICE Uf STATO DI FATTO	MQ/MQ 0,58 > MQ/MQ 0,40 max ammesso da PGT	
VOLUME VIRTUALE		
PIANO INTERRATO	MC	-
PIANO TERRA	MC	1.139,16
$(379,72 \times 3.00) =$		
PIANO PRIMO	MC	1.119,57
$(373,19 \times 3.00) =$		
TOTALE VOLUME STATO DI FATTO	MC	2.258,73
INDICE If STATO DI FATTO	MC/MQ 1,75	
SUPERFICIE COPERTA		
CALCOLATA AI SENSI DELL'ART. 3.4 NTA		
	MQ	446,72
$(35.17 + 30.94) \times 12.10 / 2 + (8.375 + 10.14) \times 5.05 / 2 =$		
RAPPORTO COPERTURA Rc STATO DI FATTO	34.5 % < 50% max ammesso da PGT	
SUPERFICIE DRENANTE		
NON PRESENTE	MQ	0,00
RAPPORTO DRENANTE Sd STATO DI FATTO	0 % < 30% min richiesto da RLI	


PLANIMETRIA GENERALE - STATO DI FATTO - 1:200

- LIMITE PROPRIETA'
- SAGOMA EDIFICIO FUORI TERRA PER CONTEGGIO SUPERFICIE COPERTA



SEZIONE AMBIENTALE A-A - 1:200 - STATO DI FATTO

SCHEMI PER CONTEGGIO S.L.P. PIANI TERRA E PRIMO

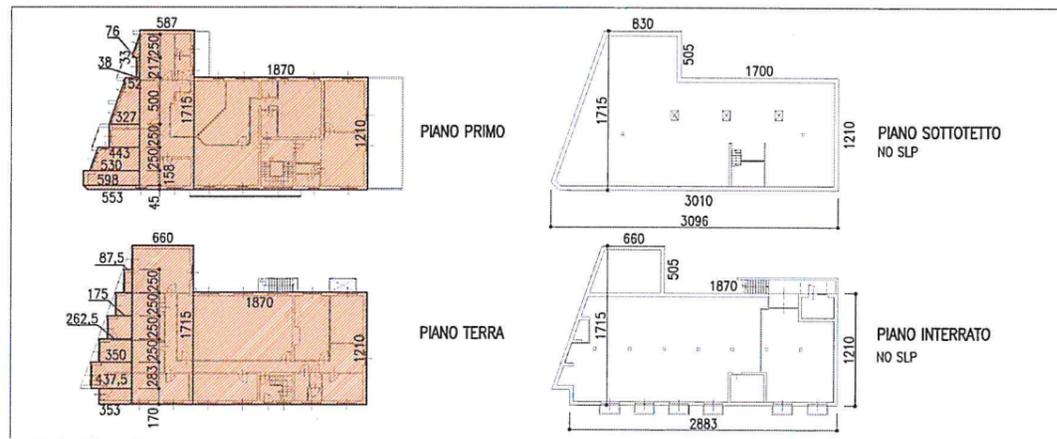

11.4.01

LA PROPRIETA'

BEAUTY PROFESSIONAL INSTITUTE SRL

IL PROGETTISTA

ING. NATALE VIGLIO

AGGIORNAMENTI:

DOCUMENTO FIRMATO DIGITALMENTE

RICHIESTA DEROGA EX ART. 3.0.0 RLI

PROGESTI	STUDIO DI INGEGNERIA VIA SANCHIOLI, 10 - 20013 MAGENTA TEL. (+39) 029792263 - e-mail: PROGESTI@PROGESTVBM.IT
COMMITTENTE: BEAUTY PROFESSIONAL INSTITUTE S.R.L. MAGENTA	TAV. 01 -00
PROGETTO: PIANO DI RECUPERO IN AREA A: AMPLIAMENTO EDIFICIO SCOLASTICO	SCALA 1:200
OGGETTO: STATO DI FATTO: PLANIMETRIA GENERALE CONTEGGI URBANISTICI	ARCH.
DATA EMISSIONE: 10/12/2021	BPI-PR-ASL-01

