



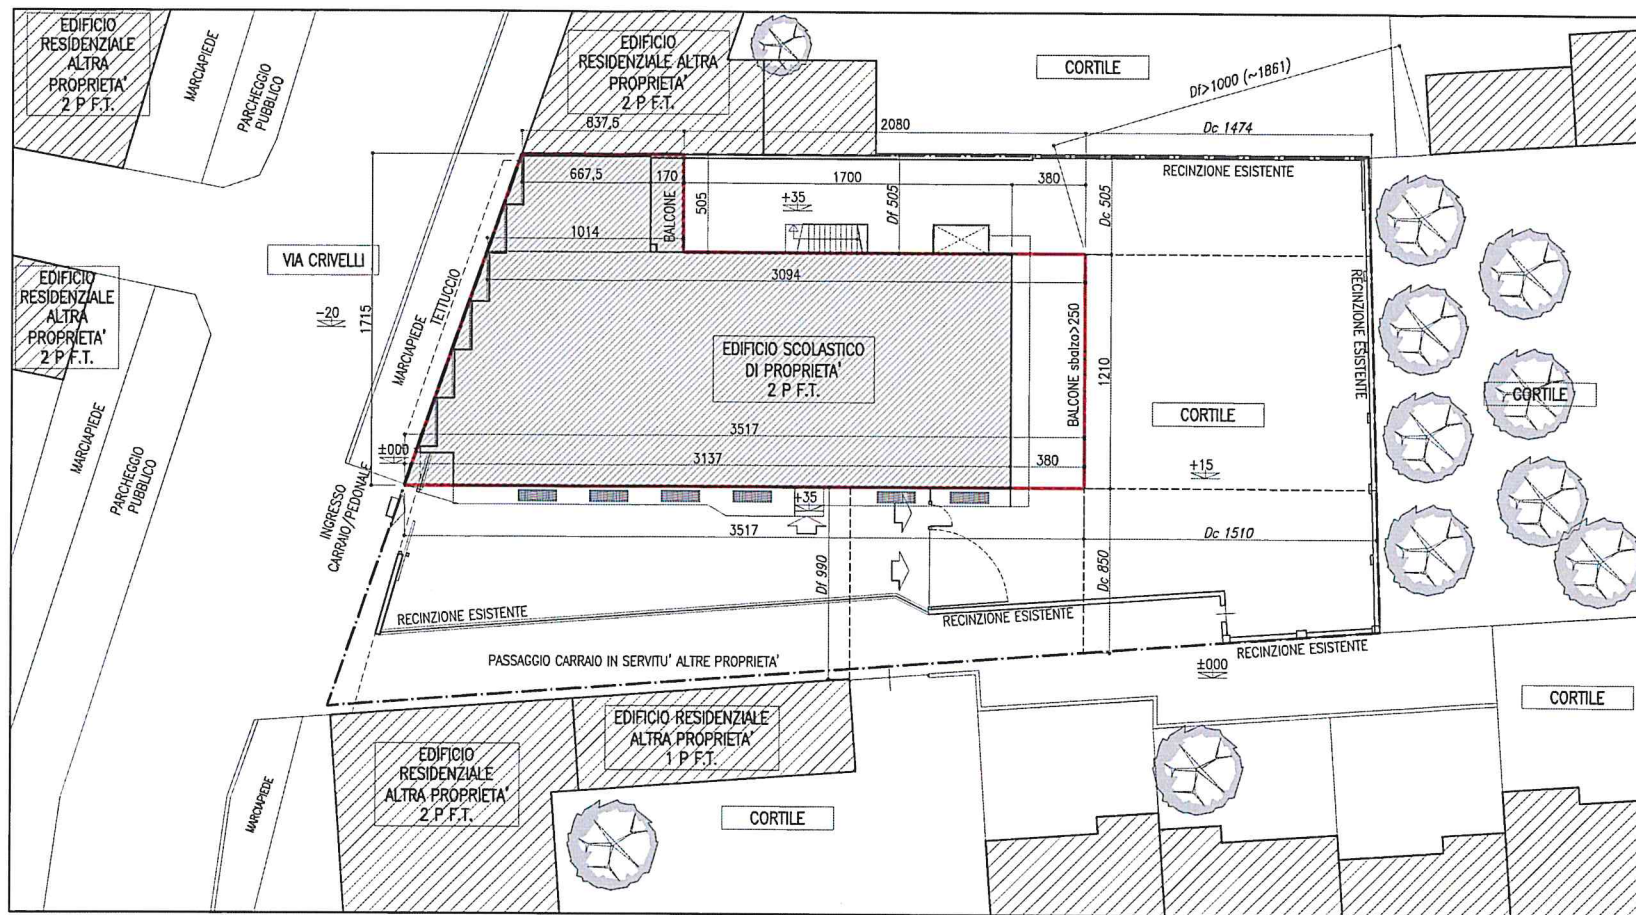

PLANIMETRIA GENERALE – STATO DI FATTO – 1:200

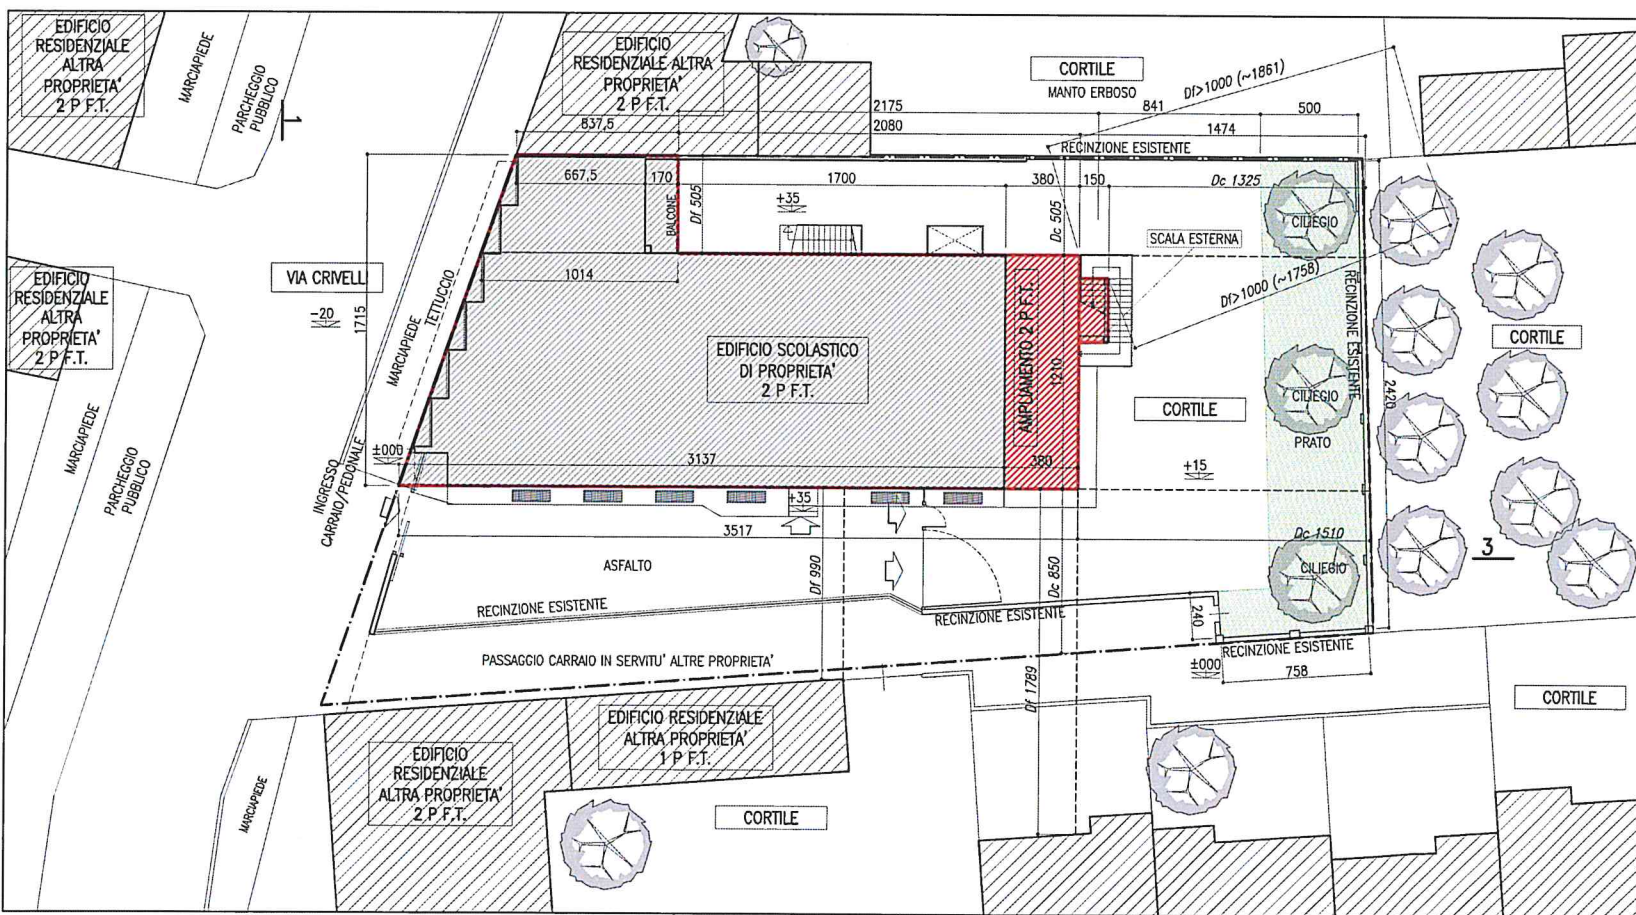

PLANIMETRIA GENERALE – PROGETTO – 1:200

DATI PLANIVOLUMETRICI STATO DI FATTO/PROGETTO

SUPERFICIE TERRITORIALE LOTTO		MQ 1293.63		
INDICI E PARAMETRI	QUANTITA' (RIF. TAVOLE 01 E 04)			
AREE A (art. 13.5.2 NTA)		ESISTENTE	PROGETTO	VERIFICA
Uf= 0.40 MQ/MQ	SLP	MQ 752.91 INDICE PREMALE: +112.93 MQ	MQ 844.87	< MQ 865.84 MAX
	VOLUME VIRTUALE	MC 2258.73	MC 2258.73	-
Rc= 50%/ESISTENTE	SUP. COPERTA	MQ 446.72	MQ 451.67	< MQ 646.82 MAX
Rv= 30%/ESISTENTE	SUP. DRENANTE	MQ 0.00	MQ 128.12	> MQ 0.00 ESIST.
VERDE AMPLIAM.: 30%	SUP. VERDE	MQ 0.00	MQ 128.12	> MQ 15.28 MIN
Hmax= 13.15 MT/ESISTENTE	ALTEZZA MASSIMA	MT 10.50	MT 10.50	< MT 13.15 MAX
PARCHEGGI: 1/10 VOL	PARCHEGGI PRIVATI	MQ -	MQ 265.00	> MQ 225.87 MIN
Dc= H/2, min 5.00 MT	DISTANZA CONFINI	MT 0.00/5.05/14.74/8.50	MT 0.00/5.05/13.25/8.50	> MT 5.00 MIN
Df= 10.00 MT	DISTANZA FABBRICATI	MT 0.00/5.05/18.61/9.90	MT 0.00/5.05/17.58/17.89	> MT 10.00 MIN
Ds= 5.00 MT	DISTANZA STRADA	MT 0.00	MT 0.00	= ESISTENTE

VERIFICA SUPERFICIE DRENANTE

SUPERFICIE DRENANTE MINIMA EX ART. 3.2.3 R.L.I.		
	PERCENTUALE	QUANTITA' MQ
LOTTO DI PROPRIETA': MQ 1293.63	30 %	MQ 388.09
SUPERFICIE DRENANTE A VERDE CONCESSIONATA	0.00 %	MQ 0.00
SUPERFICIE DRENANTE A VERDE PROGETTO	9.90 %	MQ 128.12
VERIFICA SUPERFICIE DRENANTE IN PROGETTO EX R.L.I. VIGENTE		
DATO NON VERIFICATO	9.90% prog < 30% min	MQ 128.12 prog < MQ 388.09 min

RICHIESTA DI CONCESSIONE IN DEROGA: PERCENTUALE DRENANTE S.F. DA 15% A 10%		
	PERCENTUALE IN DEROGA	QUANTITA' MQ IN DEROGA
SUP. DRENANTE MINIMA SU FONDIARIA	9.90 %	MQ 128.12
VERIFICA SUPERFICIE DRENANTE IN PROGETTO CONCESSIONE IN DEROGA		
DATO VERIFICATO	9.90% prog = 9.90% min	MQ 128.12 prog = MQ 128.12 min

LEGENDA

- LIMITE PROPRIETA'
- PERIMETRO SAGOMA EDIFICIO FUORI TERRA
- EDIFICIO ESISTENTE
- AMPLIAMENTO
- SUPERFICIE A PRATO

11.4.03

LA PROPRIETA'

BEAUTY PROFESSIONAL INSTITUTE SRL

IL PROGETTISTA

ING. NATALE VIGLIO

AGGIORNAMENTI:

DOCUMENTO FIRMATO DIGITALMENTE

RICHIESTA DEROGA EX ART. 3.0.0 RLI

PROGESTI

STUDIO DI INGEGNERIA VIA SANCHIOLI, 10 - 20013 MAGENTA
TEL. (+39) 029792263 - e-mail: PROGESTI@PROGESTI.BM.IT

COMMITTENTE: BEAUTY PROFESSIONAL INSTITUTE S.R.L. MAGENTA

PROGETTO: PIANO DI RECUPERO IN AREA A: AMPLIAMENTO EDIFICIO SCOLASTICO TAV. 03-00

OGGETTO: TAVOLA DI SINTESI SCALA 1:200

DATA EMISSIONE: 10/12/2021 S. BPI-PR-ASL-03 ARCH.

A TERMINI DI LEGGE E' VIETATA LA RIPRODUZIONE E LA DIFFUSIONE, ANCHE PARZIALI, DEL PRESENTE QUADRO (ART. 2875 E SEGG. C.C.)