

PROGETTO CENTRO VENDITA CON ABITAZIONI E DEPOSITO

12

CITTA' DI MAGENTA
23258 20.12.77
Cat. Ct. Fasc.

20.12.77

IL PROGETTISTA E D.L. [Signature]

IL COMMITTENTE [Signature]

L'IMPRESA [Signature]

Studio dott. ing. TINO N. VIGLIO e Ass. - Via Milano, 78 - MAGENTA - Telef. 97.07.75

VI. DA. s.n.c.

MAGENTA


1:200
1:50
1:1000

PLANIMETRIA, ESTRATTO MAPPA, FOGNATURA
E CALCOLI PLANIVOLUMETRICI

1

10 · 11 · 77

recinzione esistente

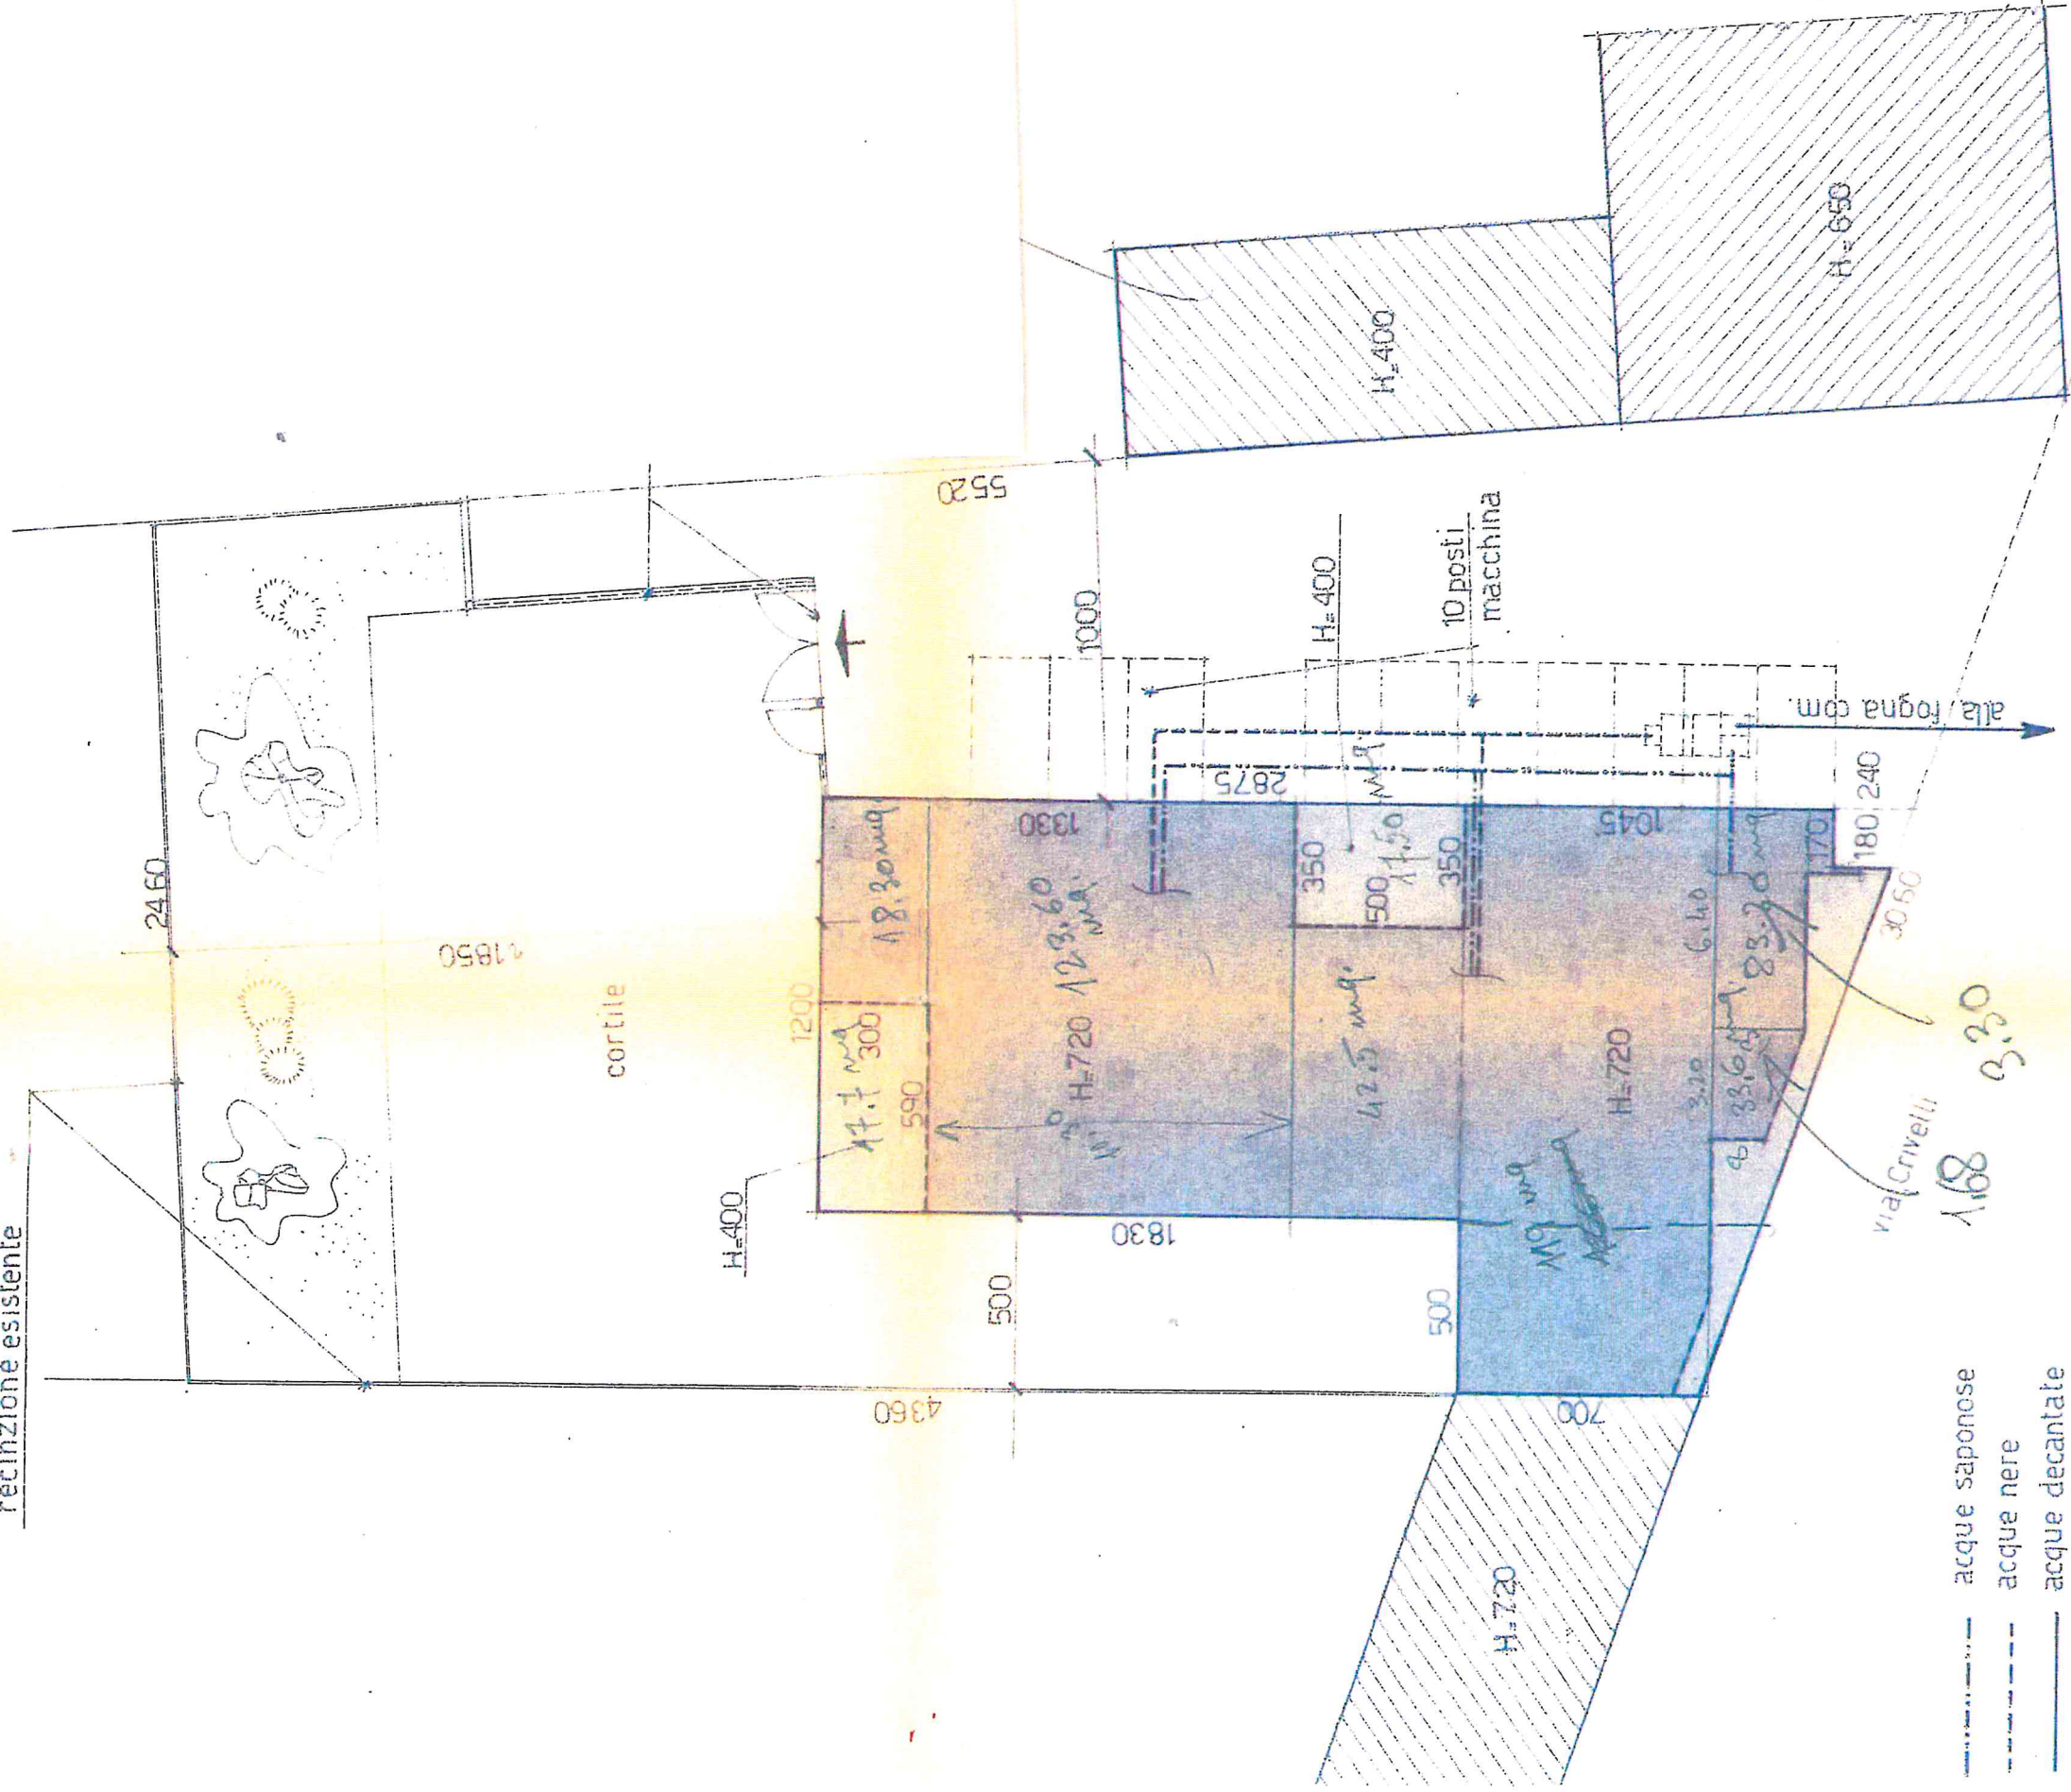

- acque saponose
- - - acque nere
- acque decantate

PLANIMETRIA 1:200

7.20
2.00
1.00
3.70
2.00