


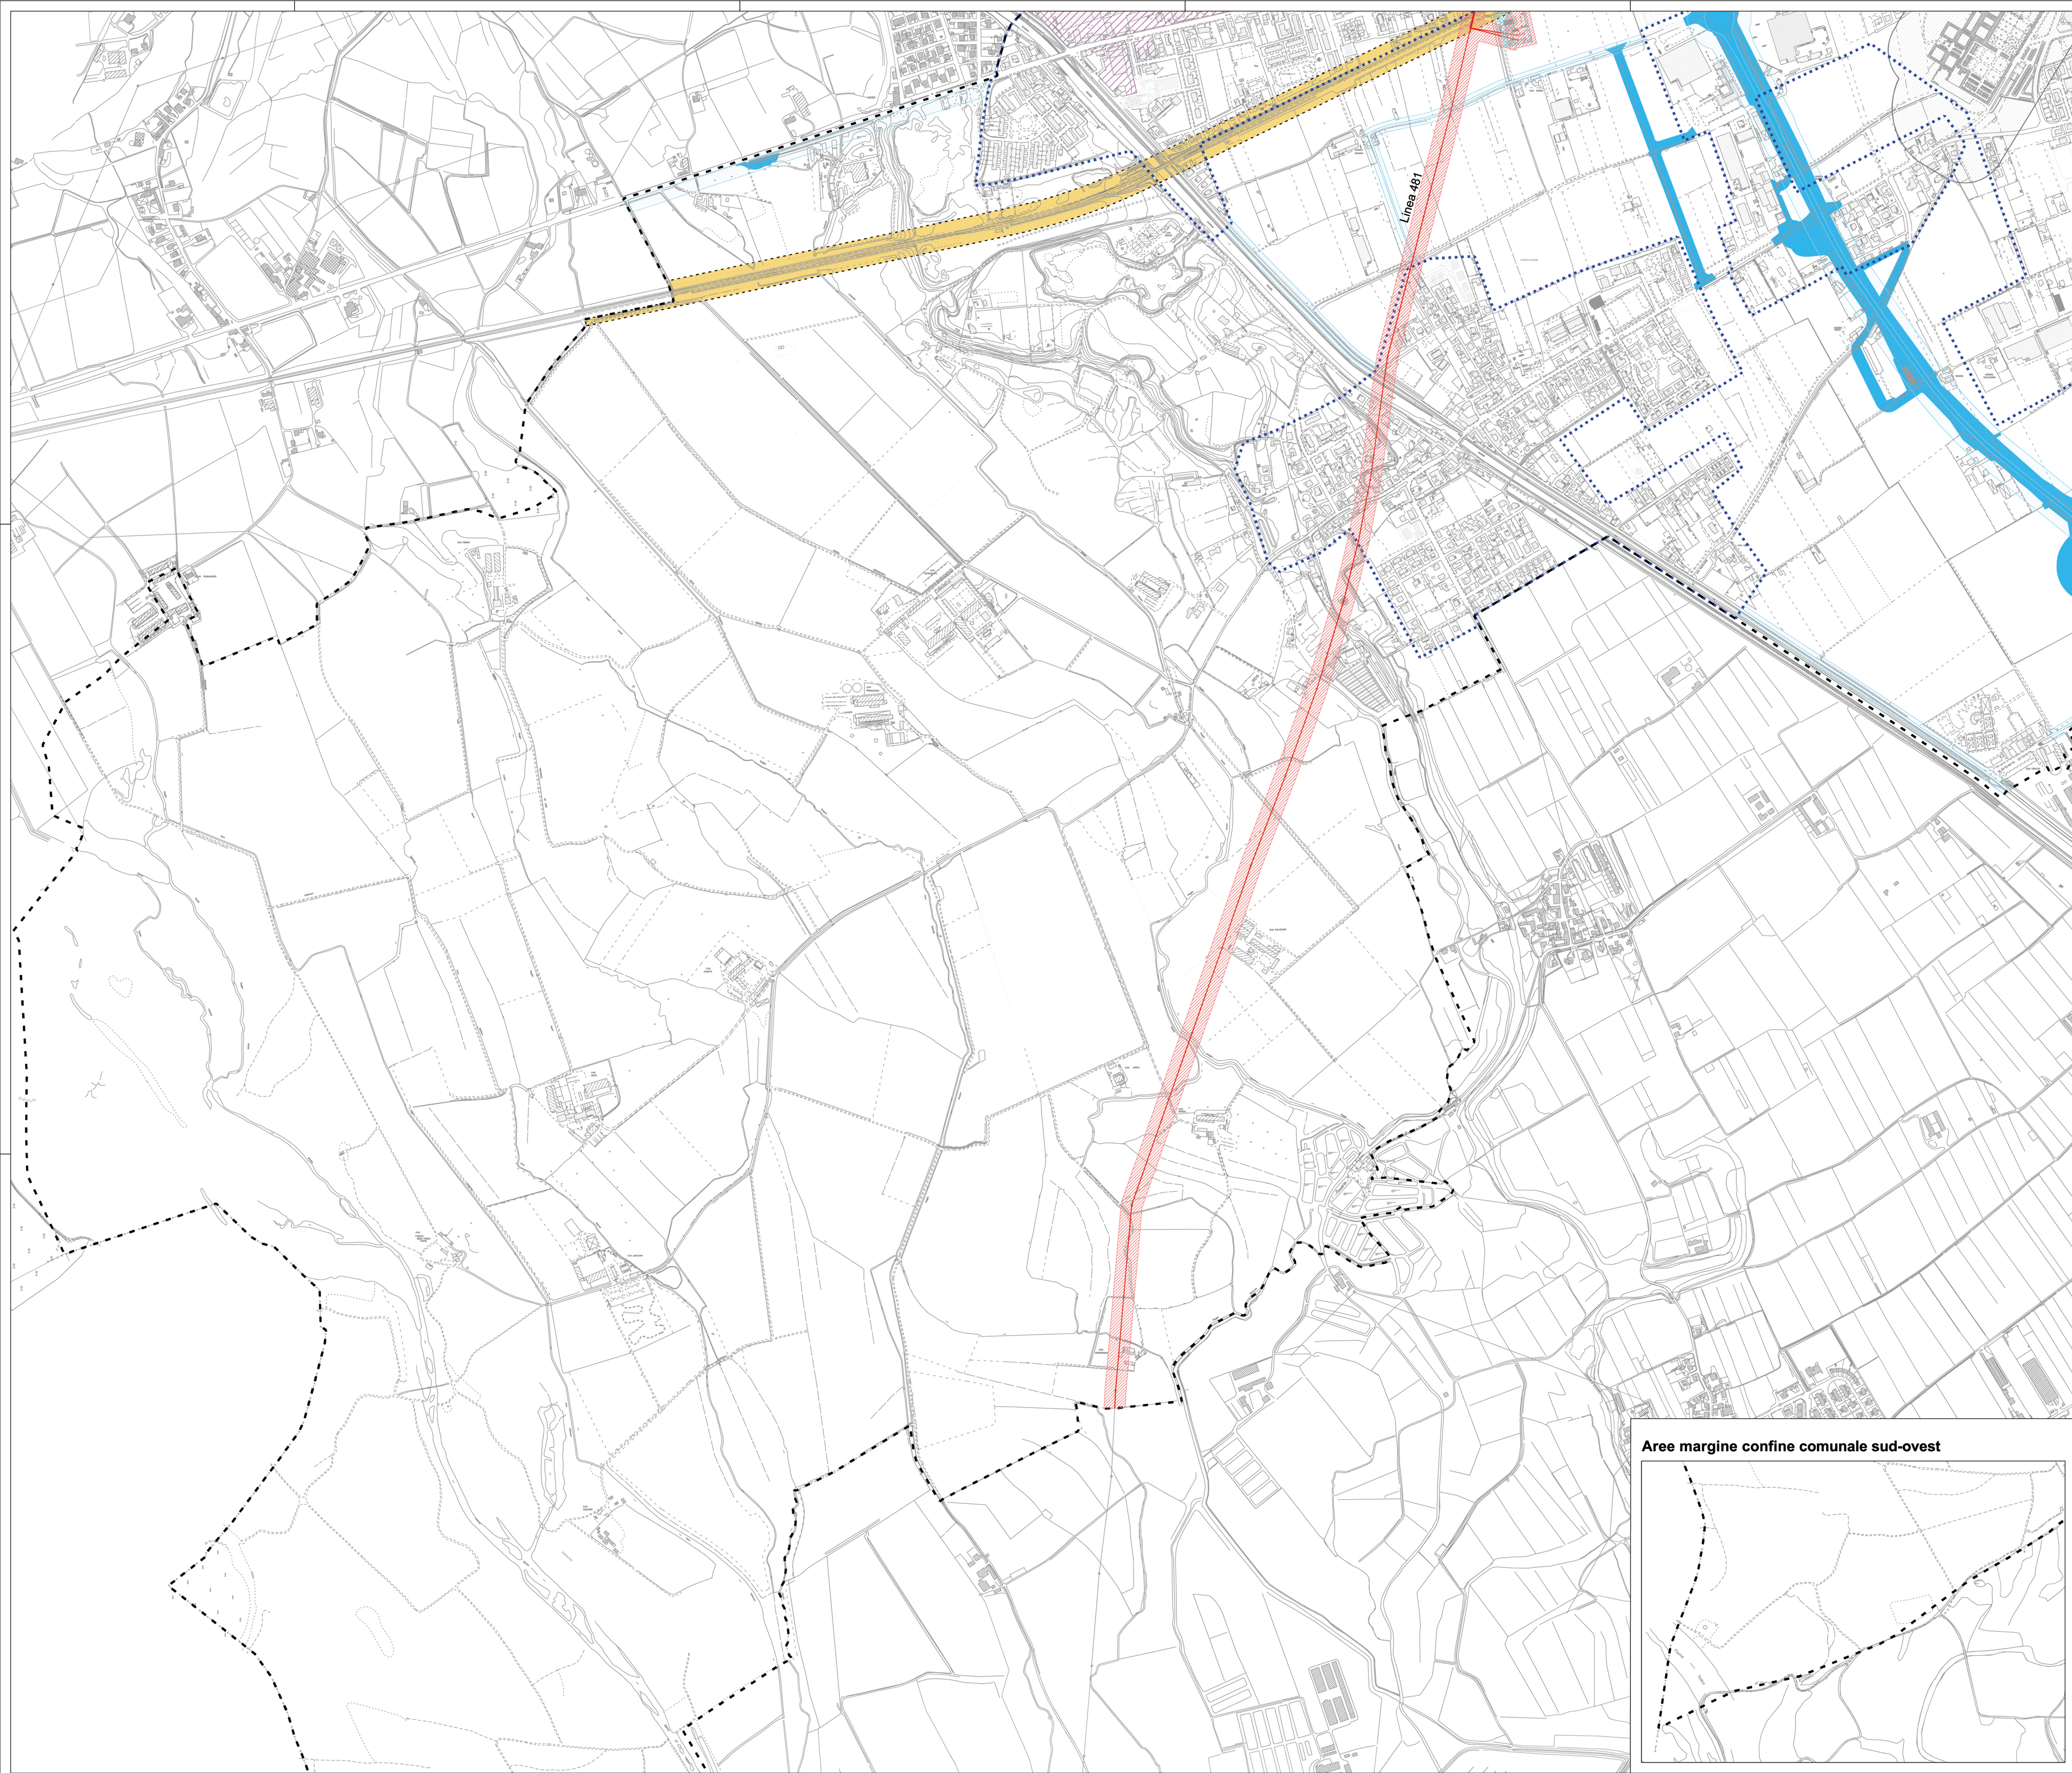

Vincoli connessi alla mobilità

- Perimetro del Centro Abitato ai sensi dell'art. 3 comma 1 del Codice della Strada
- Fasce di rispetto stradale (Art. 27.3 delle NTA del Piano delle Regole)
- Fasce di rispetto della ferrovia (Art. 27.2 delle NTA del Piano delle Regole) Distanza 30 m dal binario più esterno
- Fasce di salvaguardia per infrastrutture stradali in progetto ai sensi del piano particolare di esproprio - Progetto definitivo Collegamento tra la S.S.n.11 "Padan Superior" a Magenta e la Tangenziale ovest di Milano

Tracciati della distribuzione dell'energia

- Tensione linea aerea esistente 380KV
- Tensione linea aerea esistente 220KV
- Tensione linea aerea esistente 132KV
- Tensione linea aerea esistente 132KV
- Tensione linea aerea esistente 132KV in via di dismissione
- Nuovi possibili tracciati di interramento
- Distanze di Prima Approssimazione
- Cabine elettriche primarie Distanza di Prima Approssimazione 14 m dal perimetro delle aree dei trasformatori
- Fascia di salvaguardia connessa al progetto Interconnector Italia-Svizzera

Linea	Proprietà	Tratto	Tensione (KV)	Palificazione	Distanza prima approssimazione (m)
476	Terna spa	Portale - 12	132	semplice	19
480	Terna spa	Portale - Portale	132	semplice	23
481	Terna spa	91 - Portale	132	semplice	25
040	Terna spa	Portale - 12	132	semplice	19
039/041	Terna spa	Portale - 12	132	doppia	29
464	Terna spa	Portale - 10	132	semplice	24
271	Terna spa	109 - Portale	220	semplice	32
223	Terna spa	313 - Portale	220	semplice	40
228	Terna spa	Portale - 8	220	semplice	20
362	Terna spa	58 - 67	380	semplice	49

Vincoli sanitari

- Fascia di rispetto cimiteriale

Vincoli aeroportuali

- Elipporto attivo

Aree oggetto di provvedimenti di verifica e ripristino qualità dei suoli

- Aree con bonifica certificata
- Aree con bonifica in fase di progetto

Confine Comunale e della parte del Parco Regionale della Valle del Ticino coincidente con il territorio comunale di Magenta.

Città di Magenta



Adottato con Delibera del Consiglio Comunale n°46 del 19.07.2016
Approvato con Delibera del Consiglio Comunale n°... del.....
Pubblicato sul BURL n°... del.....

Amministrazione pubblica
Il Sindaco: Marco Invernizzi
L'Assessore: Vincenzo Salvaggio

Piano di Governo del Territorio

Documento di Piano

DA 03b

Vincoli infrastrutturali e ambientali

Con le modifiche e integrazioni a seguito di controdeduzioni alle osservazioni

scala 1/5.000

Gennaio 2017

Gruppo di lavoro
Arch. Franco Agnoli - Arch. Marco Engel con Pian. Fabrizio Caloni
Avv. Fortunato Pagano
P.O.U.M.O.M.A. - Ing. Stefano Ortolano, Ing. Damiano Rossi
Società di Ricerca e Pianificazione - Dott. Mauro Anzini

Settore tecnico del Comune di Magenta
Arch. Daniela Sciarra - Dirigente settore tecnico
Geom. Marco Bizzanti - Responsabile del servizio

Ufficio di Piano
Geom. Maria Bighiani - Segreteria amministrativa
Geom. Francesco Bianchi - Edilizia
Arch. Michela Cozzi - Edilizia
Ing. Ilaria Dameno - Ambiente
Arch. Rossella Salbene - Pianificazione