
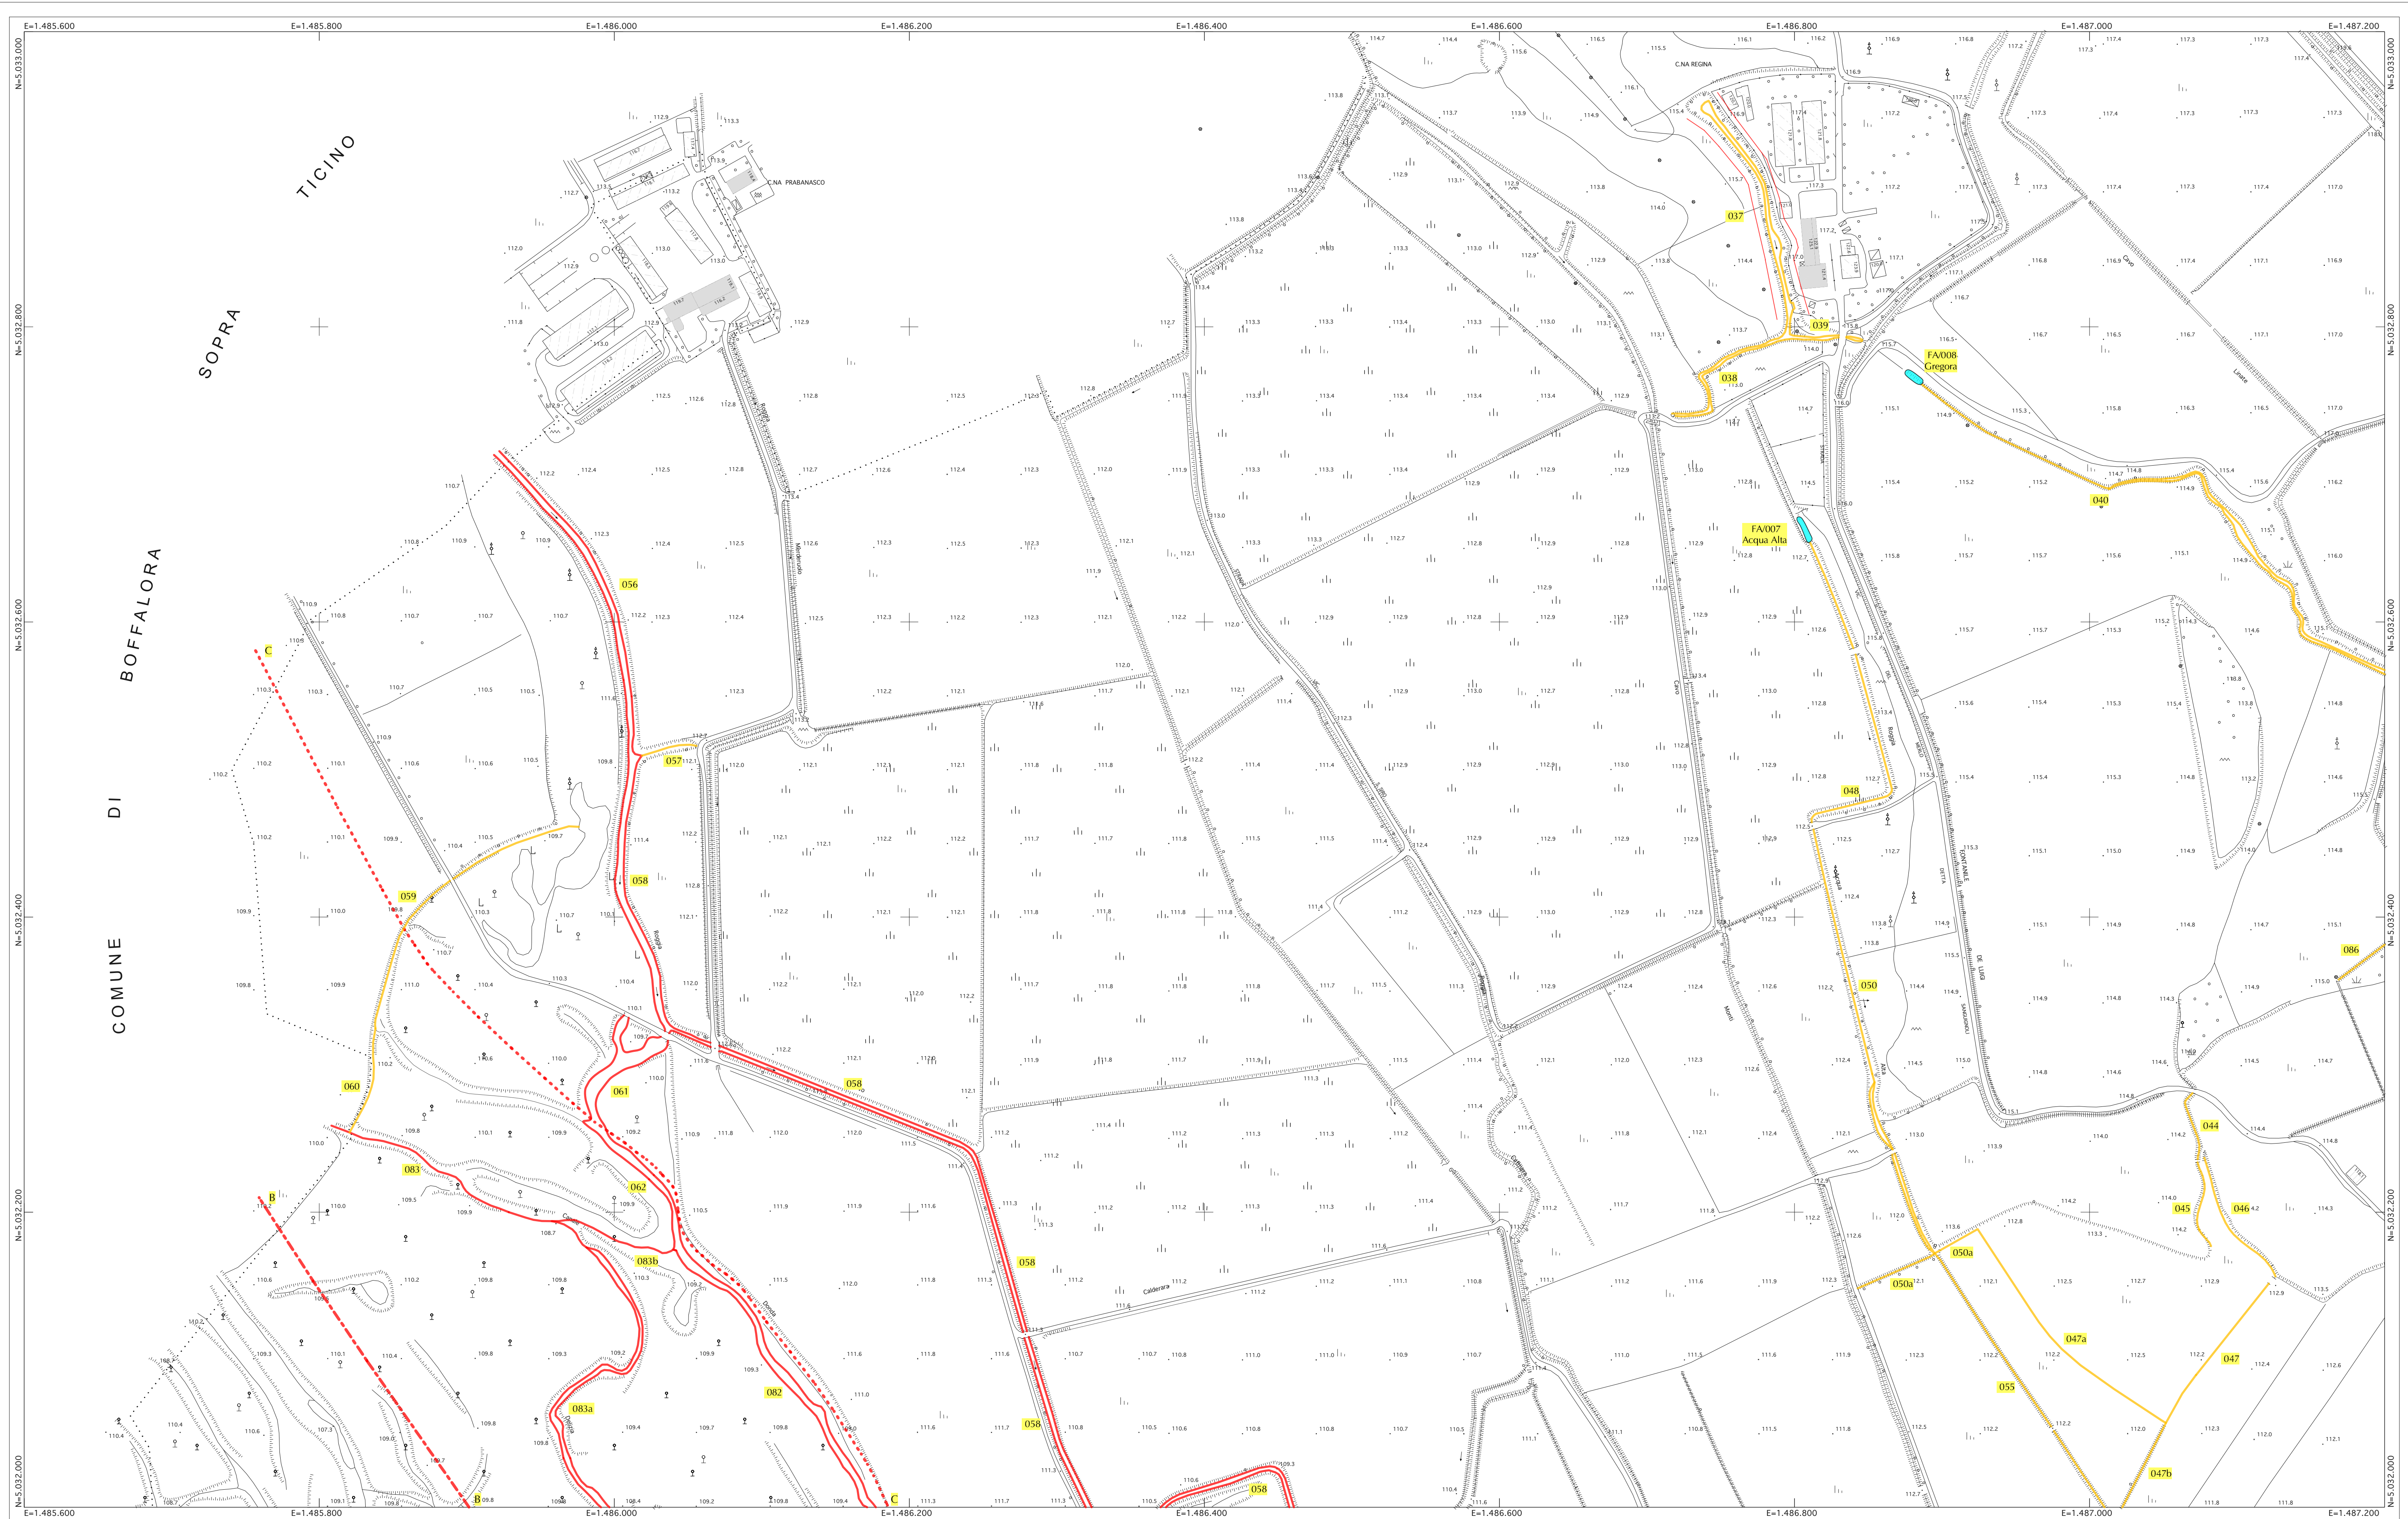


**CORSO D'ACQUA REFERENTE AL
RETICOLO IDRICO MINORE
CON FASCIA DI RISPETTO DI 4
METRI**

La fascia di pertinenza del corso d'acqua è individuata per una larghezza di 4 metri misurati dal piede arginale esterno o, in assenza di argini in rilevato, dalla sommità della sponda incisa.


In questa fascia sono vietate e consentite tutte quelle attività riportate nelle *Norme Tecniche di Attuazione* allegate a questo studio.

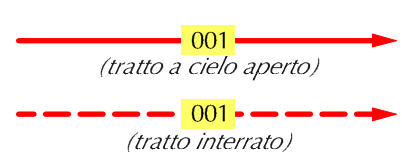

**CORSO D'ACQUA REFERENTE AL
RETICOLO IDRICO MINORE
CON FASCIA DI RISPETTO DI 10
METRI**


La fascia di pertinenza del corso d'acqua è individuata per una larghezza di 10 metri misurati dal piede arginale esterno o, in assenza di argini in rilevato, dalla sommità della sponda incisa.

In questa fascia sono vietate e consentite tutte quelle attività riportate nelle *Norme Tecniche di Attuazione* allegate a questo studio.

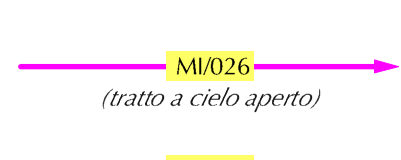

MI/026
(tratto interrato)

**CORSO D'ACQUA REFERENTE AL
RETICOLO IDRICO PRINCIPALE
CON FASCIA DI RISPETTO DI 10
METRI**

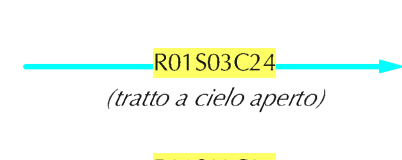

**CORSO D'ACQUA REFERENTE
ALLA RETE IRRIGUA DEL
CONSORZIO DI BONIFICA EST
TICINO VILLORESI**



**FONTANILE CON FASCIA DI
RISPETTO DI 10 METRI**

**PIANO STRALCIO PER L'ASSETTO
IDROGEOLOGICO
FASCIA DI DEFLUSSO
(FASCIA A)**
È costituita dalla porzione d'alveo
che è sede prevalente, per la piena
di riferimento, del deflusso della
corrente.

**FASCIA D'ESONDAZIONE
(FASCIA B)**
Esterna alla precedente, è costituita
dalla porzione d'alveo interessata
da inondazioni al verifcarsi
dell'evento di piena di riferimento.

**PIANO STRALCIO PER L'ASSETTO
IDROGEOLOGICO**
**FASCIA D'INONDAZIONE PER
PIENA CATASTOFICA
(FASCIA C)**
È costituita dalla porzione di
territorio esterna alla precedente,
che può essere interessata da
inondazioni al verificarsi di eventi
di piena più gravi di quelli di
riferimento.

**FASCIA DI RISPETTO
CORRISPONDENTE AL RETICOLO
IDRICO DI COMPETENZA**

La fascia di rispetto è stata rappresentata solo negli ambiti ricadenti nelle zone edificate e non costituisce un elemento validante ai fini dell'accertamento del reale sviluppo topografico che dovrà dev'essere determinato esclusivamente in sito.



COMUNE DI MAGENTA

DEFINIZIONE DEL RETICOLO IDRICO MINORI
INDIVIDUAZIONE DELLE FASCE DI RISPETTO



Ufficio Via P. Giovio 12 22100 Como
Tel. 031 273383
Fax 031 4492843
Email info@geologia-applicata.com
URL www.geologia-applicata.com

TAVOLA N. 14

SCALA	1:200
-------	-------

DATA	November
------	----------