


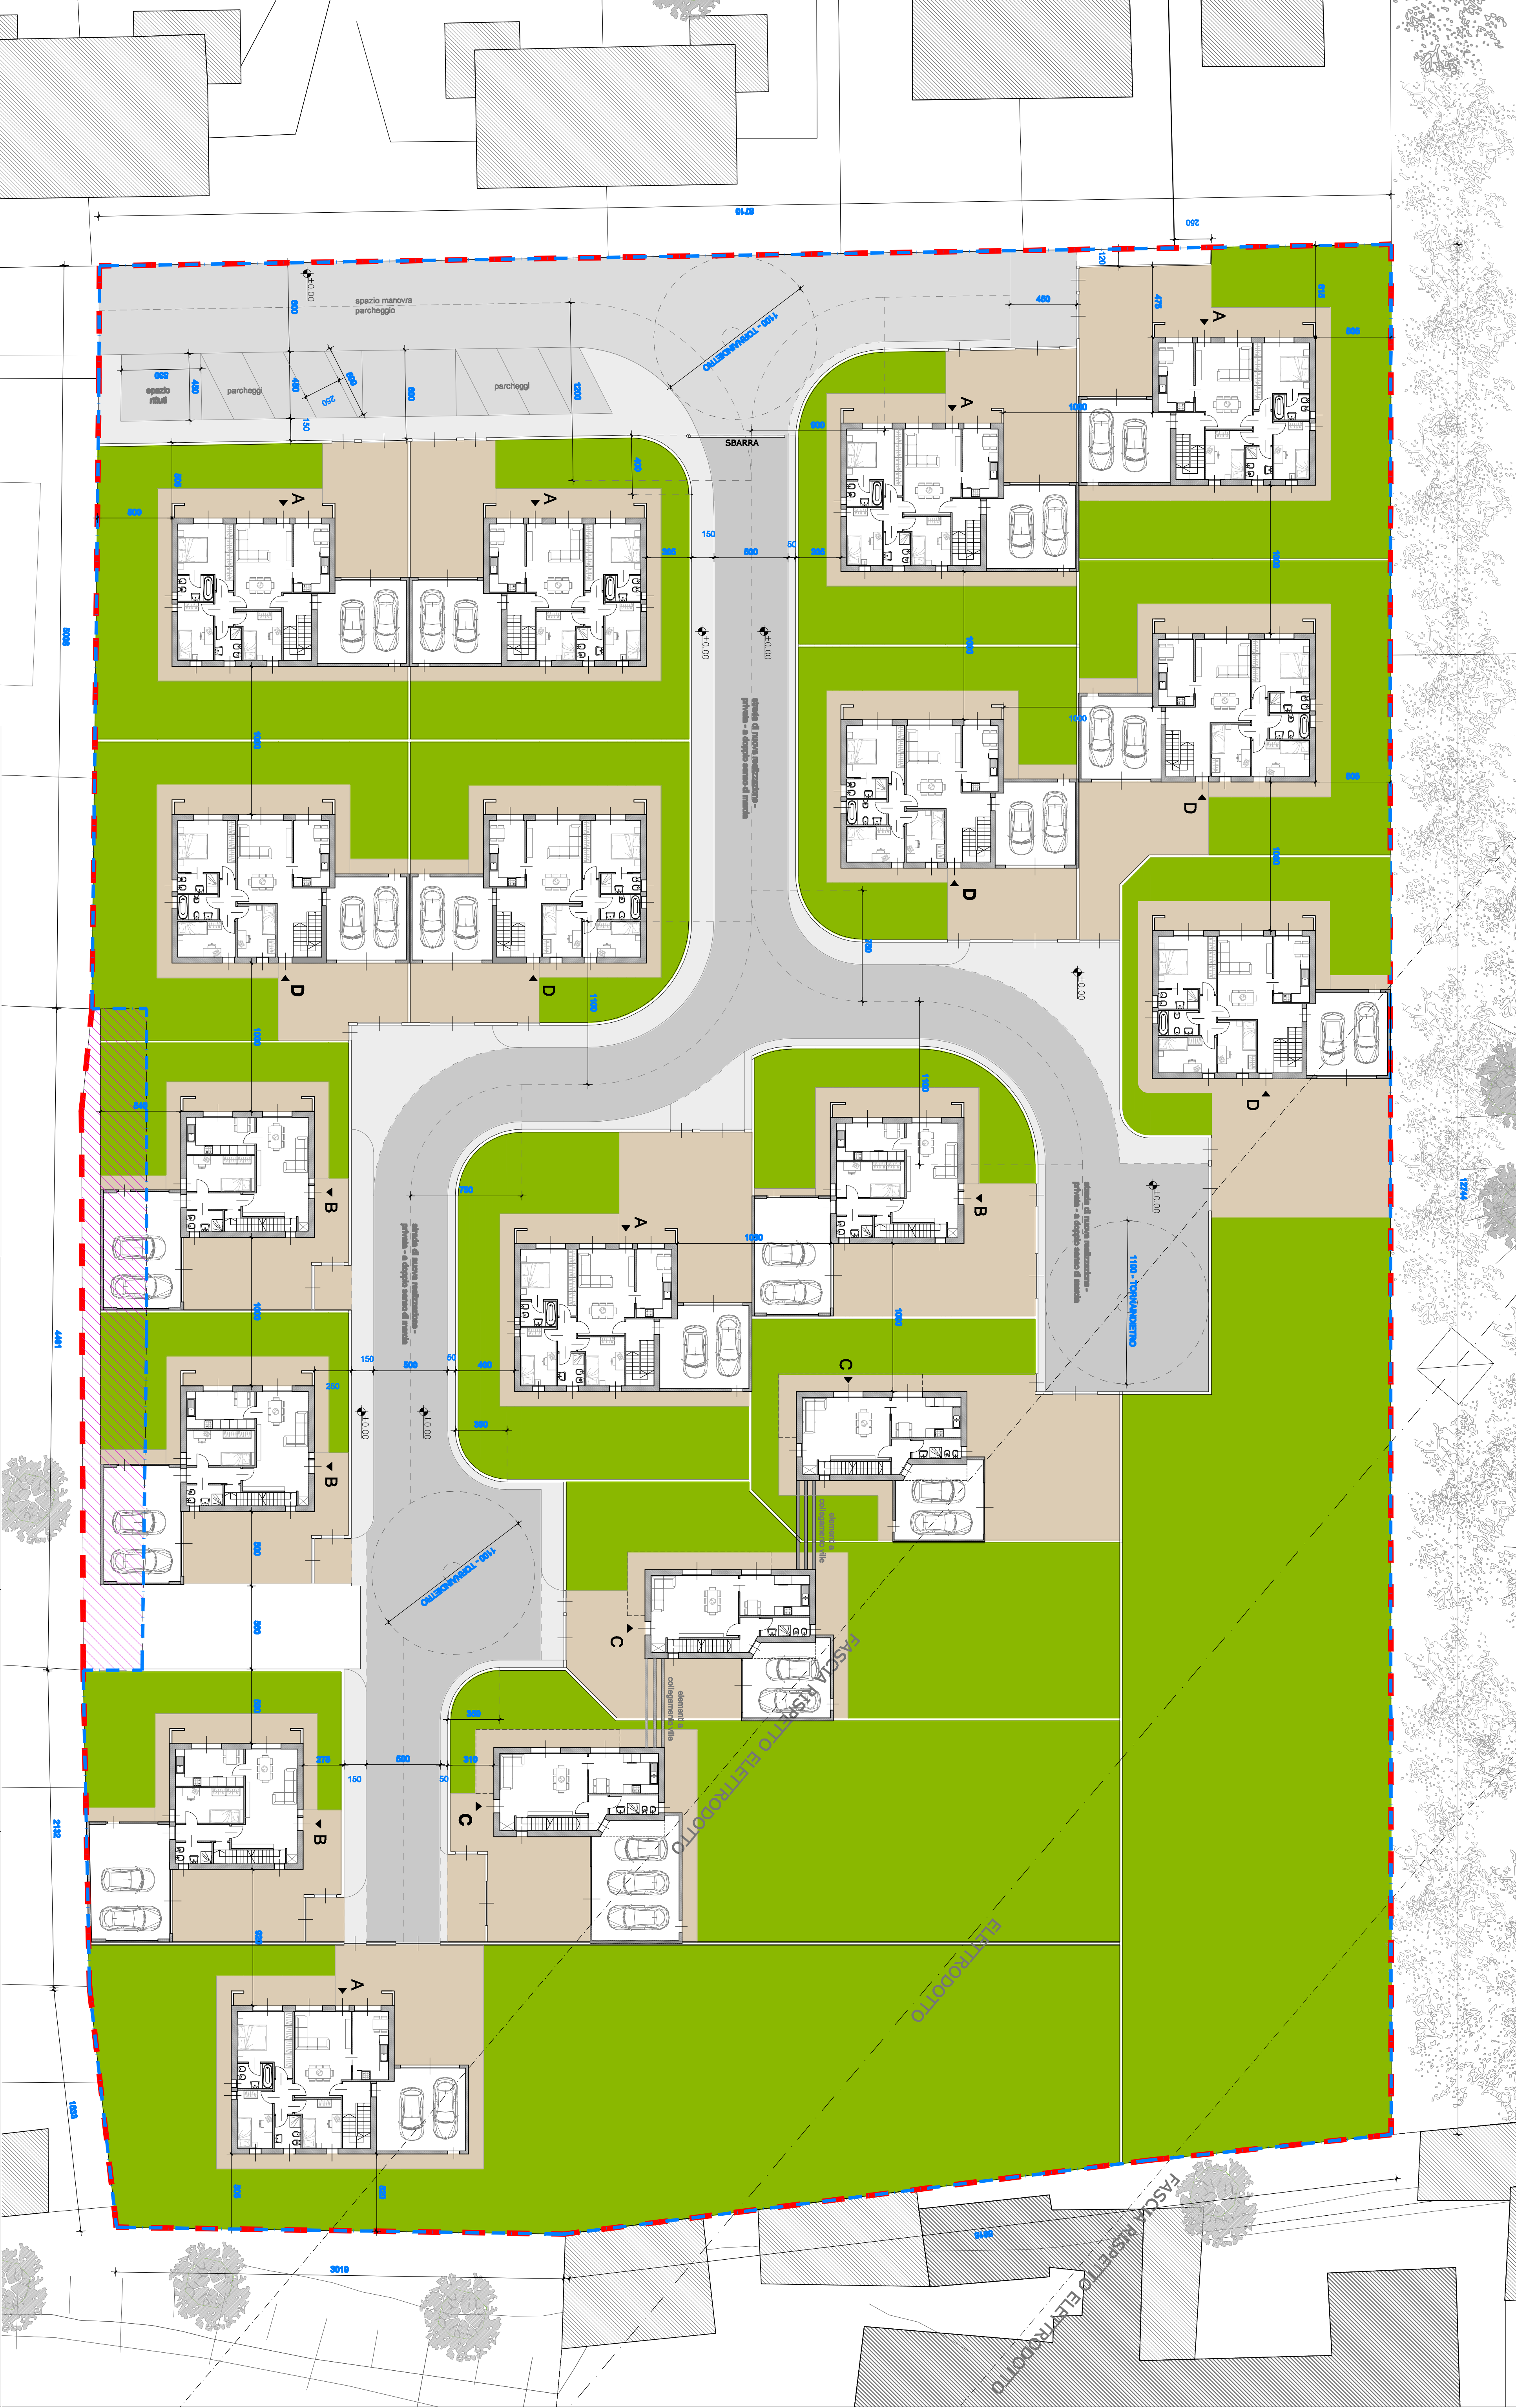

LEGENDA

AMBITO RESIDENZIALE E DI  
COMPLETAMENTO ARC 1

SUPERFICIE TERRITORIALE  
PROPRIETÀ EMME DUE

POSIZIONE MAPPALE 115  
INSERITA IN AMBITO ARC 1



**STUDIO PROJECT**  
INGEGNERIA & ARCHITETTURA  
VIA TORINO, 26 10128 TORINO  
TEL. 011/5182567 FAX 011/5184028

EMME DUE S.R.L.

PROGETTISTA  
**GIOVANNI COLLI**  
ORDINE INGEGNERI MILANO N. A 15953

COLLABORATORI  
DOTT. ARCH.  
MARIO GUERINI ROCCO  
RAFFAELLA PARINI  
VALERIA TONETTI

INTERVENTO  
COMUNE DI MAGENTA - PONTEVECCIO  
AMBITO RESIDENZIALE DI COMPLETAMENTO - ARC 1  
PIANO ATTUATIVO

Scala  
1:200

Data  
14/06/2016

4

DISEGNO  
PLANIMETRIA GENERALE PROGETTO

STRUTTURALI  
ARCHITETTONICI

IMPIANTI

DIREGNIATO

APPROVATO