

COMUNE DI MAGENTA
località "Pontevecchio"
PROVINCIA DI MILANO

Oggetto: Edificazione di porzione del comparto ARC1 - via Vincenzo Foppa - località Pontevecchio.

Richiesta di Permesso di costruire convenzionato
ai sensi dell'art. 28 bis del D.P.R. 380/2001.

Proprietà: - Sig.ri Ranzani Luigi, Ranzani Giovanni, Ranzani Maria Rosa
- Sig.ra Colombo Regina Angela
- Sig.ra Colombo Anna Maria
- Sig. Colombo Livio Luigi
- Sig.ra Colombo Maria Angela
- Sig. Colombo Adolfo Francesco
- Sig. Marinoni Mirko

Progetto: Studio Associato Architetti
MARIO MINOLA
ALESSANDRO TARAMELLI
via Bergamo n°34 - 24055 Cologno al Serio (Bg) - Tel. 035/4872132
C.F. e P.IVA 02595260163
e-mail: minola.taramelli@inwind.it

Data: Dicembre 2015


Scala: 1:500



Tav.03

PLANIMETRIA GENERALE
- RILIEVO CON INDIVIDUAZIONE DELLE RETI DEI
SERVIZI ESISTENTI:
ACQUEDOTTO, METANODOTTO, FOGNATURA MISTA

- Ambito di intervento
- Limite nord-ovest ambito ARC 1
- Fabbricati esistenti come da mappe catastali e cartografiche agli atti
- rete gas ASM bassa pressione
- rete acqua ASM con idrante e saracinesche
- rete fognatura mista Ø50-Ø60 con camerette e caditoie

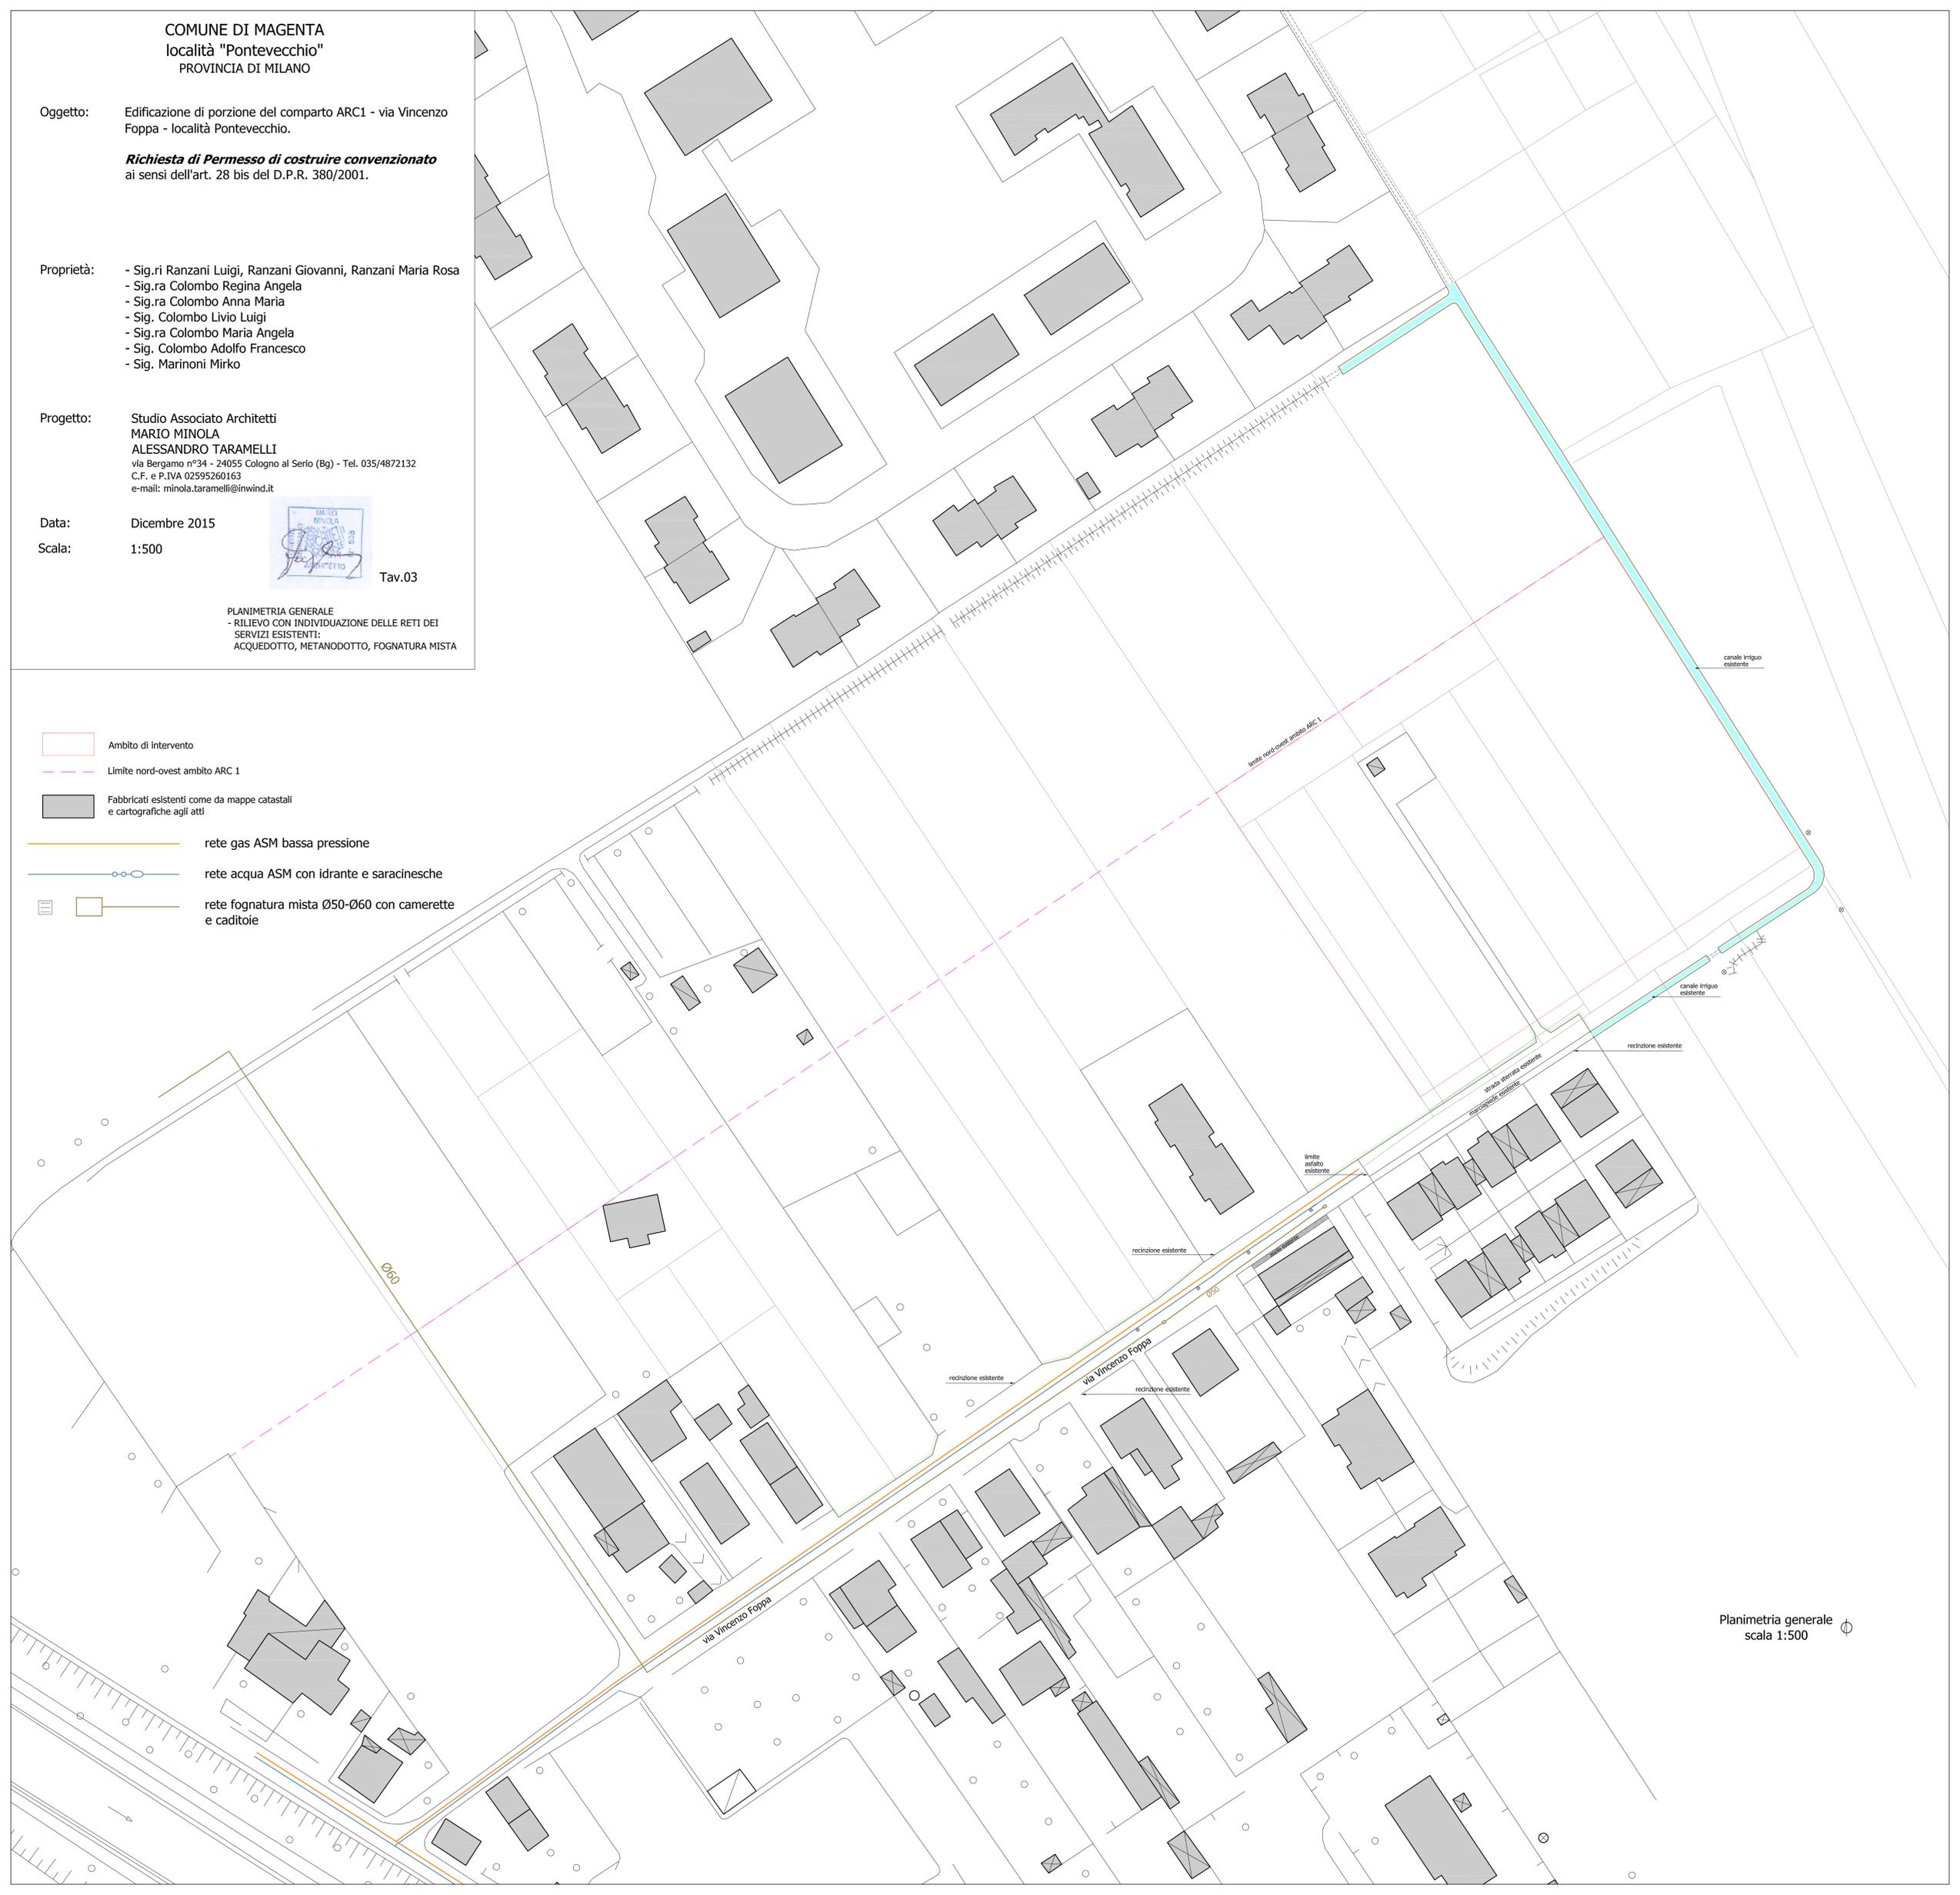

Planimetria generale
scala 1:500