


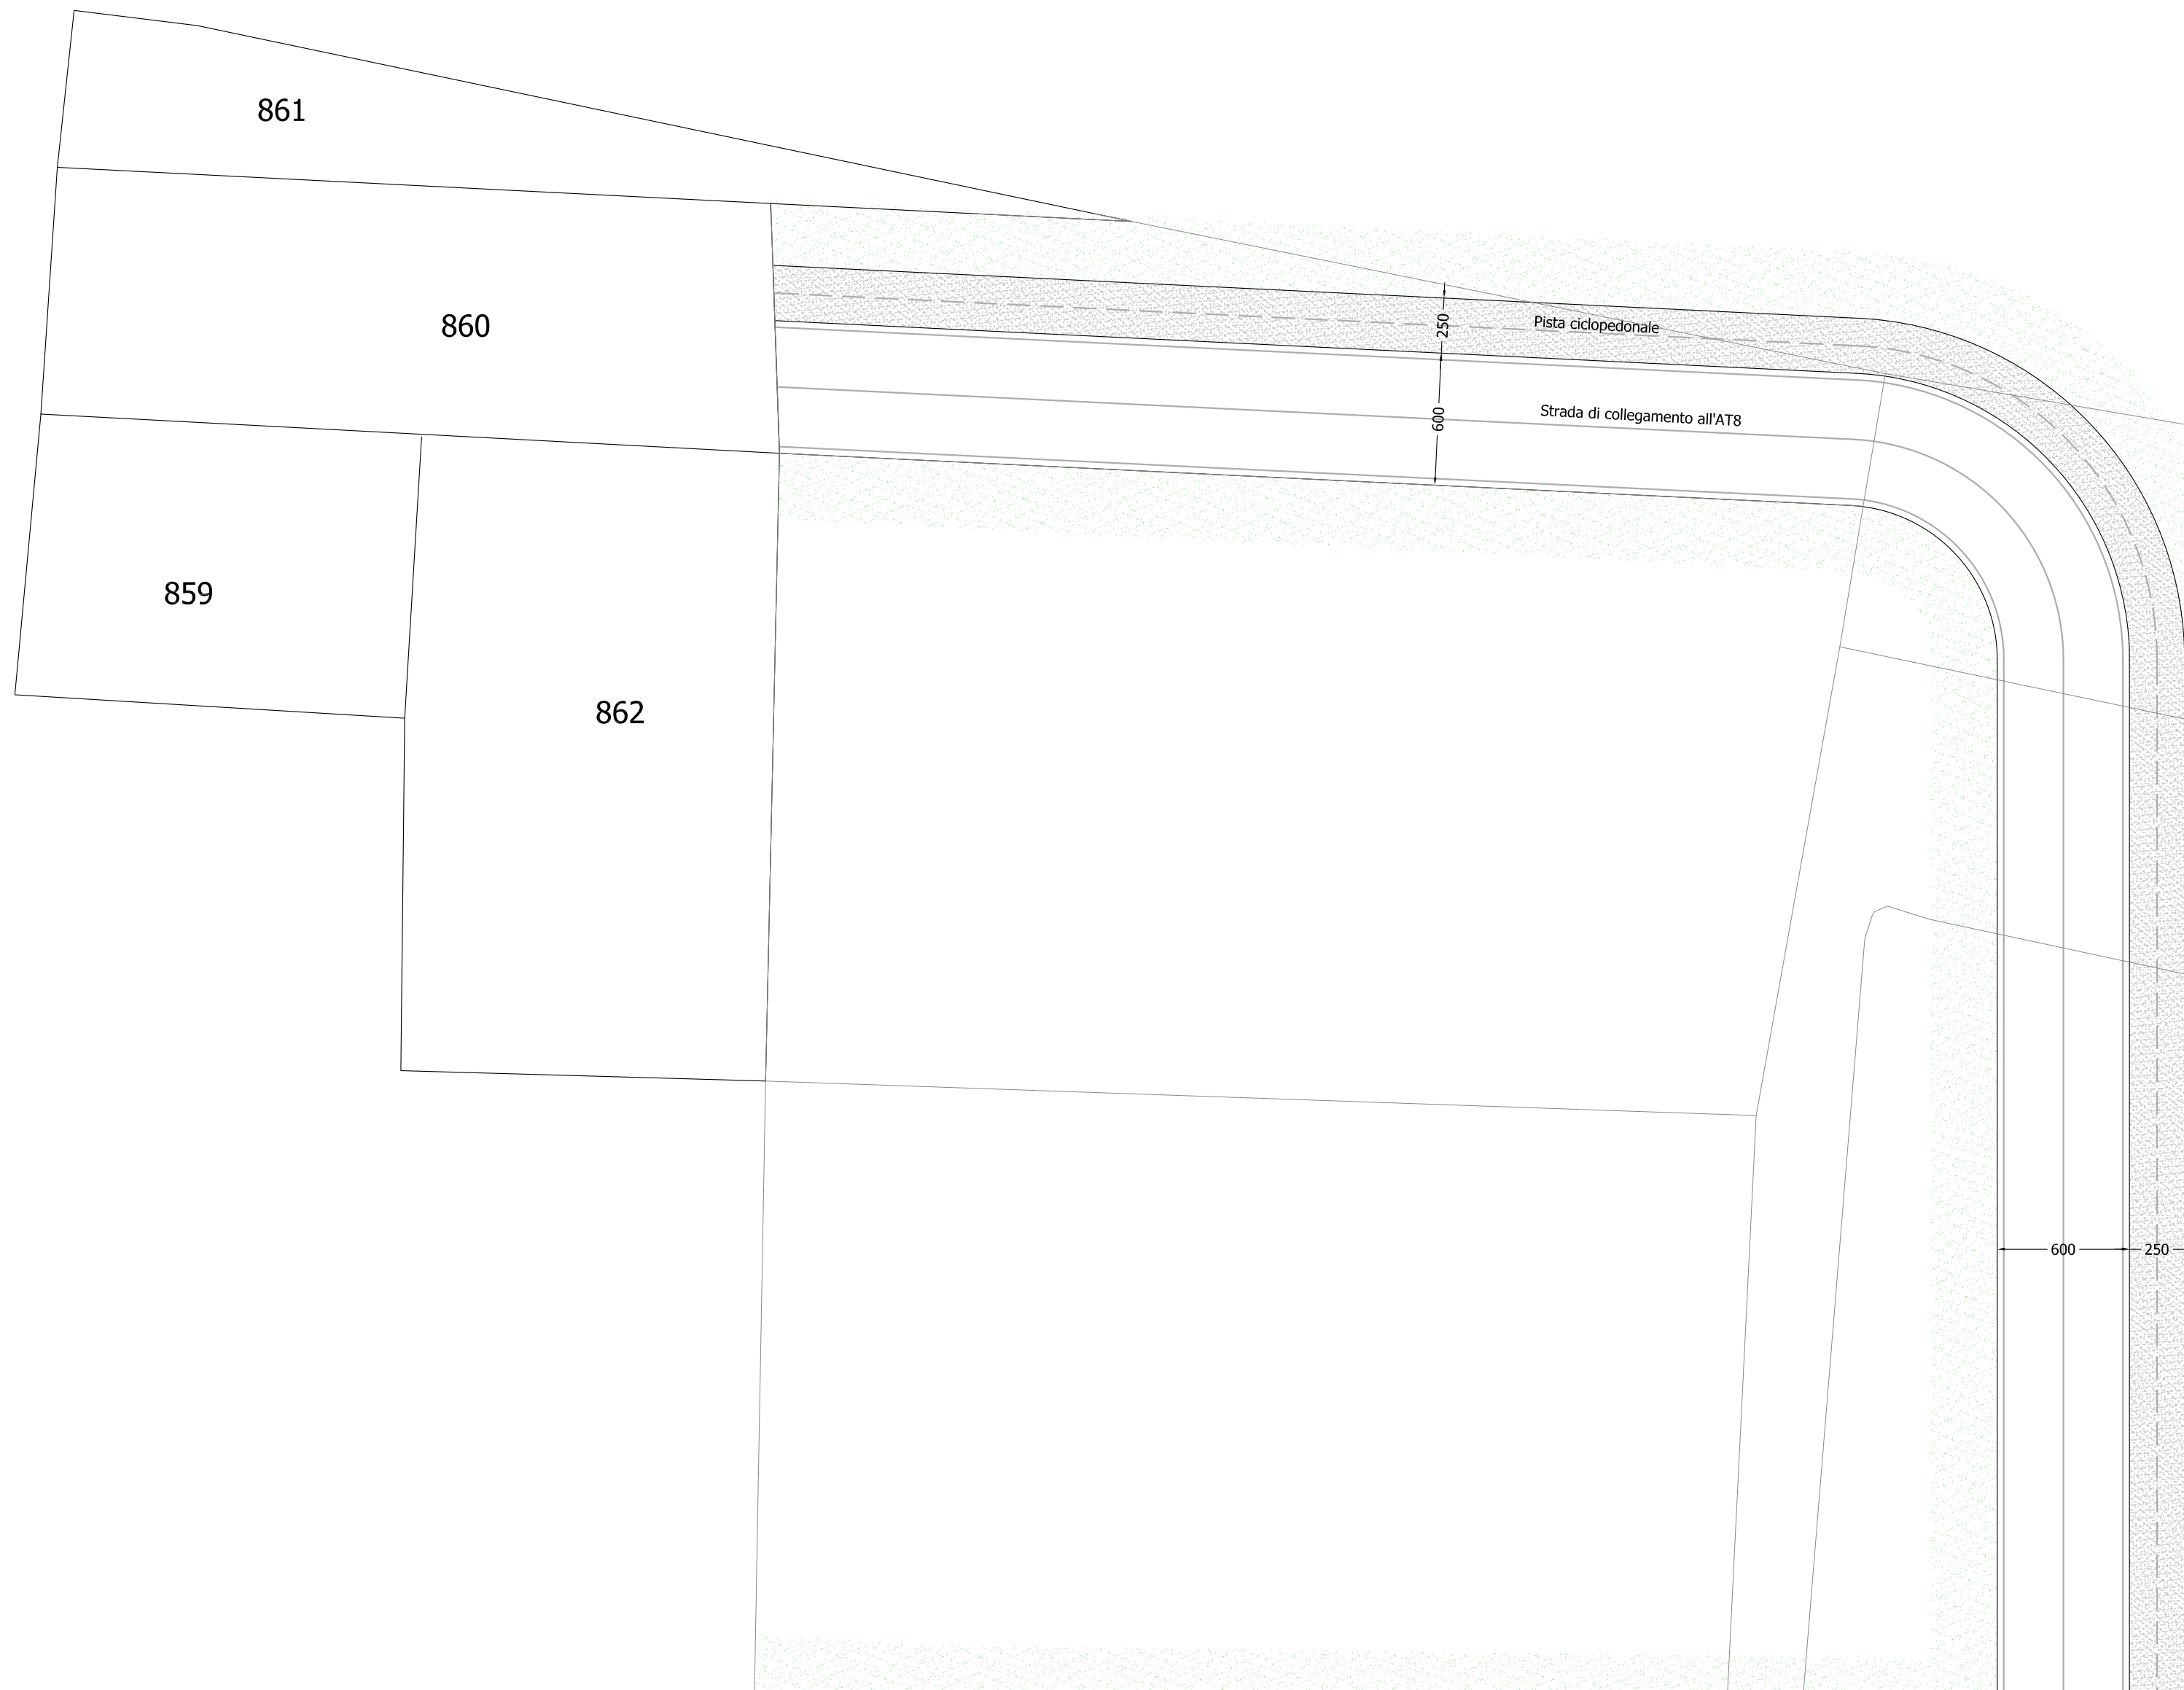

Ai sensi del Decreto Interministeriale 02/04/1968 n°1444, sono ammesse distanze inferiori tra fabbricati nel caso di edifici che formino oggetto di piani particolareggiati o lottizzazioni convenzionate con previsioni planivolumetriche. Tutte le aperture che si fronteggiano rispettano i requisiti di cui all'art. 3.4.13 del Regolamento Locale d'Igiene.

COME PREVISTO DALL'ART.14 COMMA 12 LEGGE REGIONALE 11/03/2005, N°12 SONO CONSENTITE, SENZA NECESSITA' DI APPROVAZIONE DELLA PREVENTIVA VARIANTE, LE MODIFICAZIONI PLANIVOLUMETRICHE CHE NON ALTERINO LE CARATTERISTICHE TIPOLOGICHE DI IMPOSTAZIONE DELLO STESSO STRUMENTO ATTUATIVO, NON INCIDANO SUL DIMENSIONAMENTO GLOBALE DEGLI INSEDIAMENTI E NON DIMINUISCANO LA DOTAZIONE DI AREE PER SERVIZI PUBBLICI E DI INTERESSE PUBBLICO O GENERALE.

LE MODIFICHE DOVRANNO COMUNQUE ESSERE APPROVATE DAL RESPONSABILE DEL SETTORE TECNICO DEL COMUNE DI MAGENTA ED ESSERE REDATTE UTILIZZANDO IL SUPPORTO GRAFICO DELLA TAVOLA 7.

Inviluppo massimo dei fabbricati



PLANIMETRIA GENERALE
PIANTA DEL PIANO TERRA

COMUNE DI MAGENTA
località "Pontevecchio"
PROVINCIA DI MILANO

Oggetto: Edificazione di porzione del comparto ARC1 - via Vincenzo Foppa - località Pontevecchio.

Richiesta di Permesso di costruire convenzionato
ai sensi dell'art. 28 bis del D.P.R. 380/2001.

Proprietà: - Sig.ri Ranzani Luigi, Ranzani Giovanni, Ranzani Maria Rosa
- Sig.ra Colombo Regina Angela
- Sig.ra Colombo Anna Maria
- Sig. Colombo Livio Luigi
- Sig.ra Colombo Maria Angela
- Sig. Colombo Adolfo Francesco
- Sig. Marinoni Mirko

Progetto: Studio Associato Architetti
MARIO MINOLA
ALESSANDRO TAREMELLI
via Bergamo n°34 - 24055 Cologno al Serio (Bg) - Tel. 035/4872132
C.F. e P.IVA 02595260163
e-mail: minola.taremelli@inwind.it

Data: Dicembre 2015
Scala: 1:250



Tav.07

PLANIMETRIA GENERALE - QUADRO D'INSIEME