

COMUNE DI MAGENTA
località "Pontevecchio"
PROVINCIA DI MILANO

Oggetto: Edificazione di porzione del comparto ARC1 - via Vincenzo Foppa - località Pontevecchio.

Richiesta di Permesso di costruire convenzionato
ai sensi dell'art. 28 bis del D.P.R. 380/2001.


Proprietà: - Sig.ri Ranzani Luigi, Ranzani Giovanni, Ranzani Maria Rosa
- Sig.ra Colombo Regina Angela
- Sig.ra Colombo Anna Maria
- Sig. Colombo Livio Luigi
- Sig.ra Colombo Maria Angela
- Sig. Colombo Adolfo Francesco
- Sig. Marinoni Mirko

Progetto: Studio Associato Architetti
MARIO MINOLA
ALESSANDRO TARAMELLI
via Bergamo n°34 - 24055 Cologno al Serio (Bg) - Tel. 035/4872132
C.F. e P.IVA 02595260163
e-mail: minola.taramelli@inwind.it


Data: Dicembre 2015
Integrazione Aprile 2016

Scala: 1:100
Tav.16

SEZIONI E PROSPETTI AMBIENTALI SIGNIFICATIVI
DELL'INTERVENTO IN PROGETTO

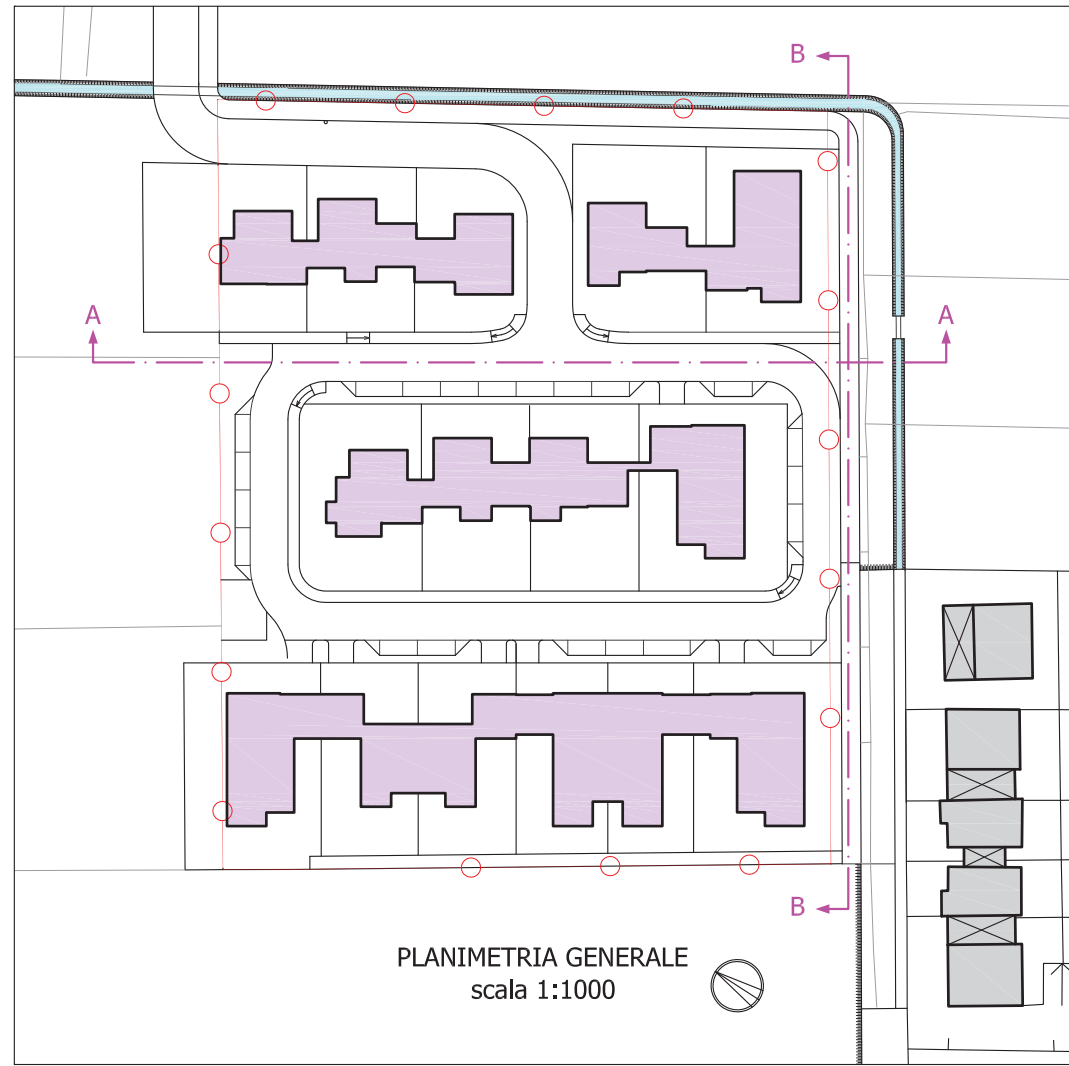

SEZIONE A-A E PROSPETTO AMBIENTALE

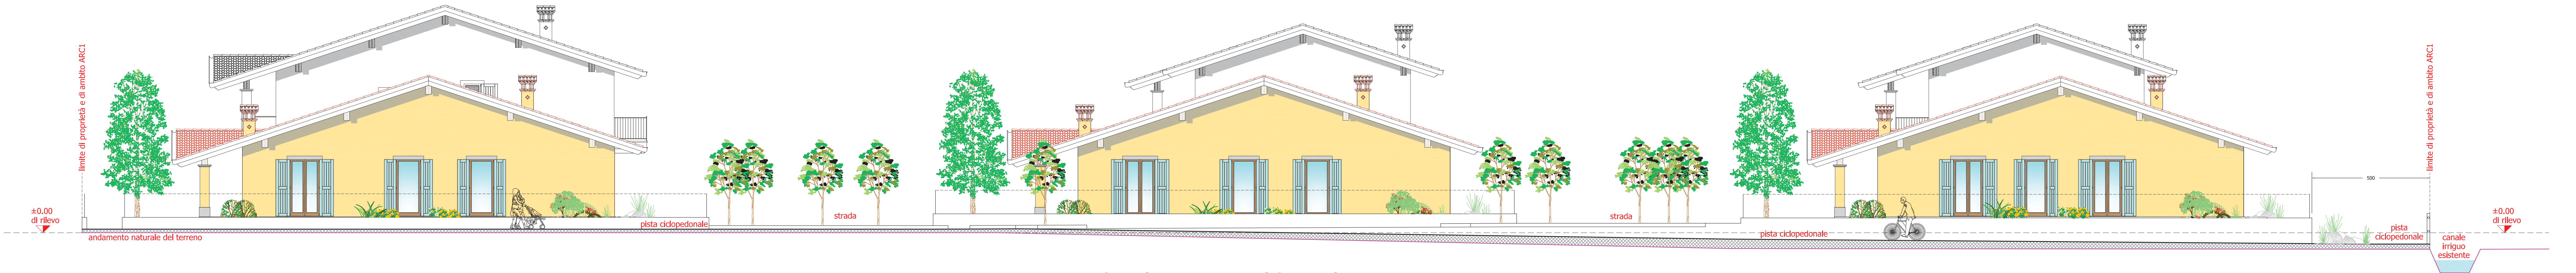

SEZIONE B-B E PROSPETTO AMBIENTALE