


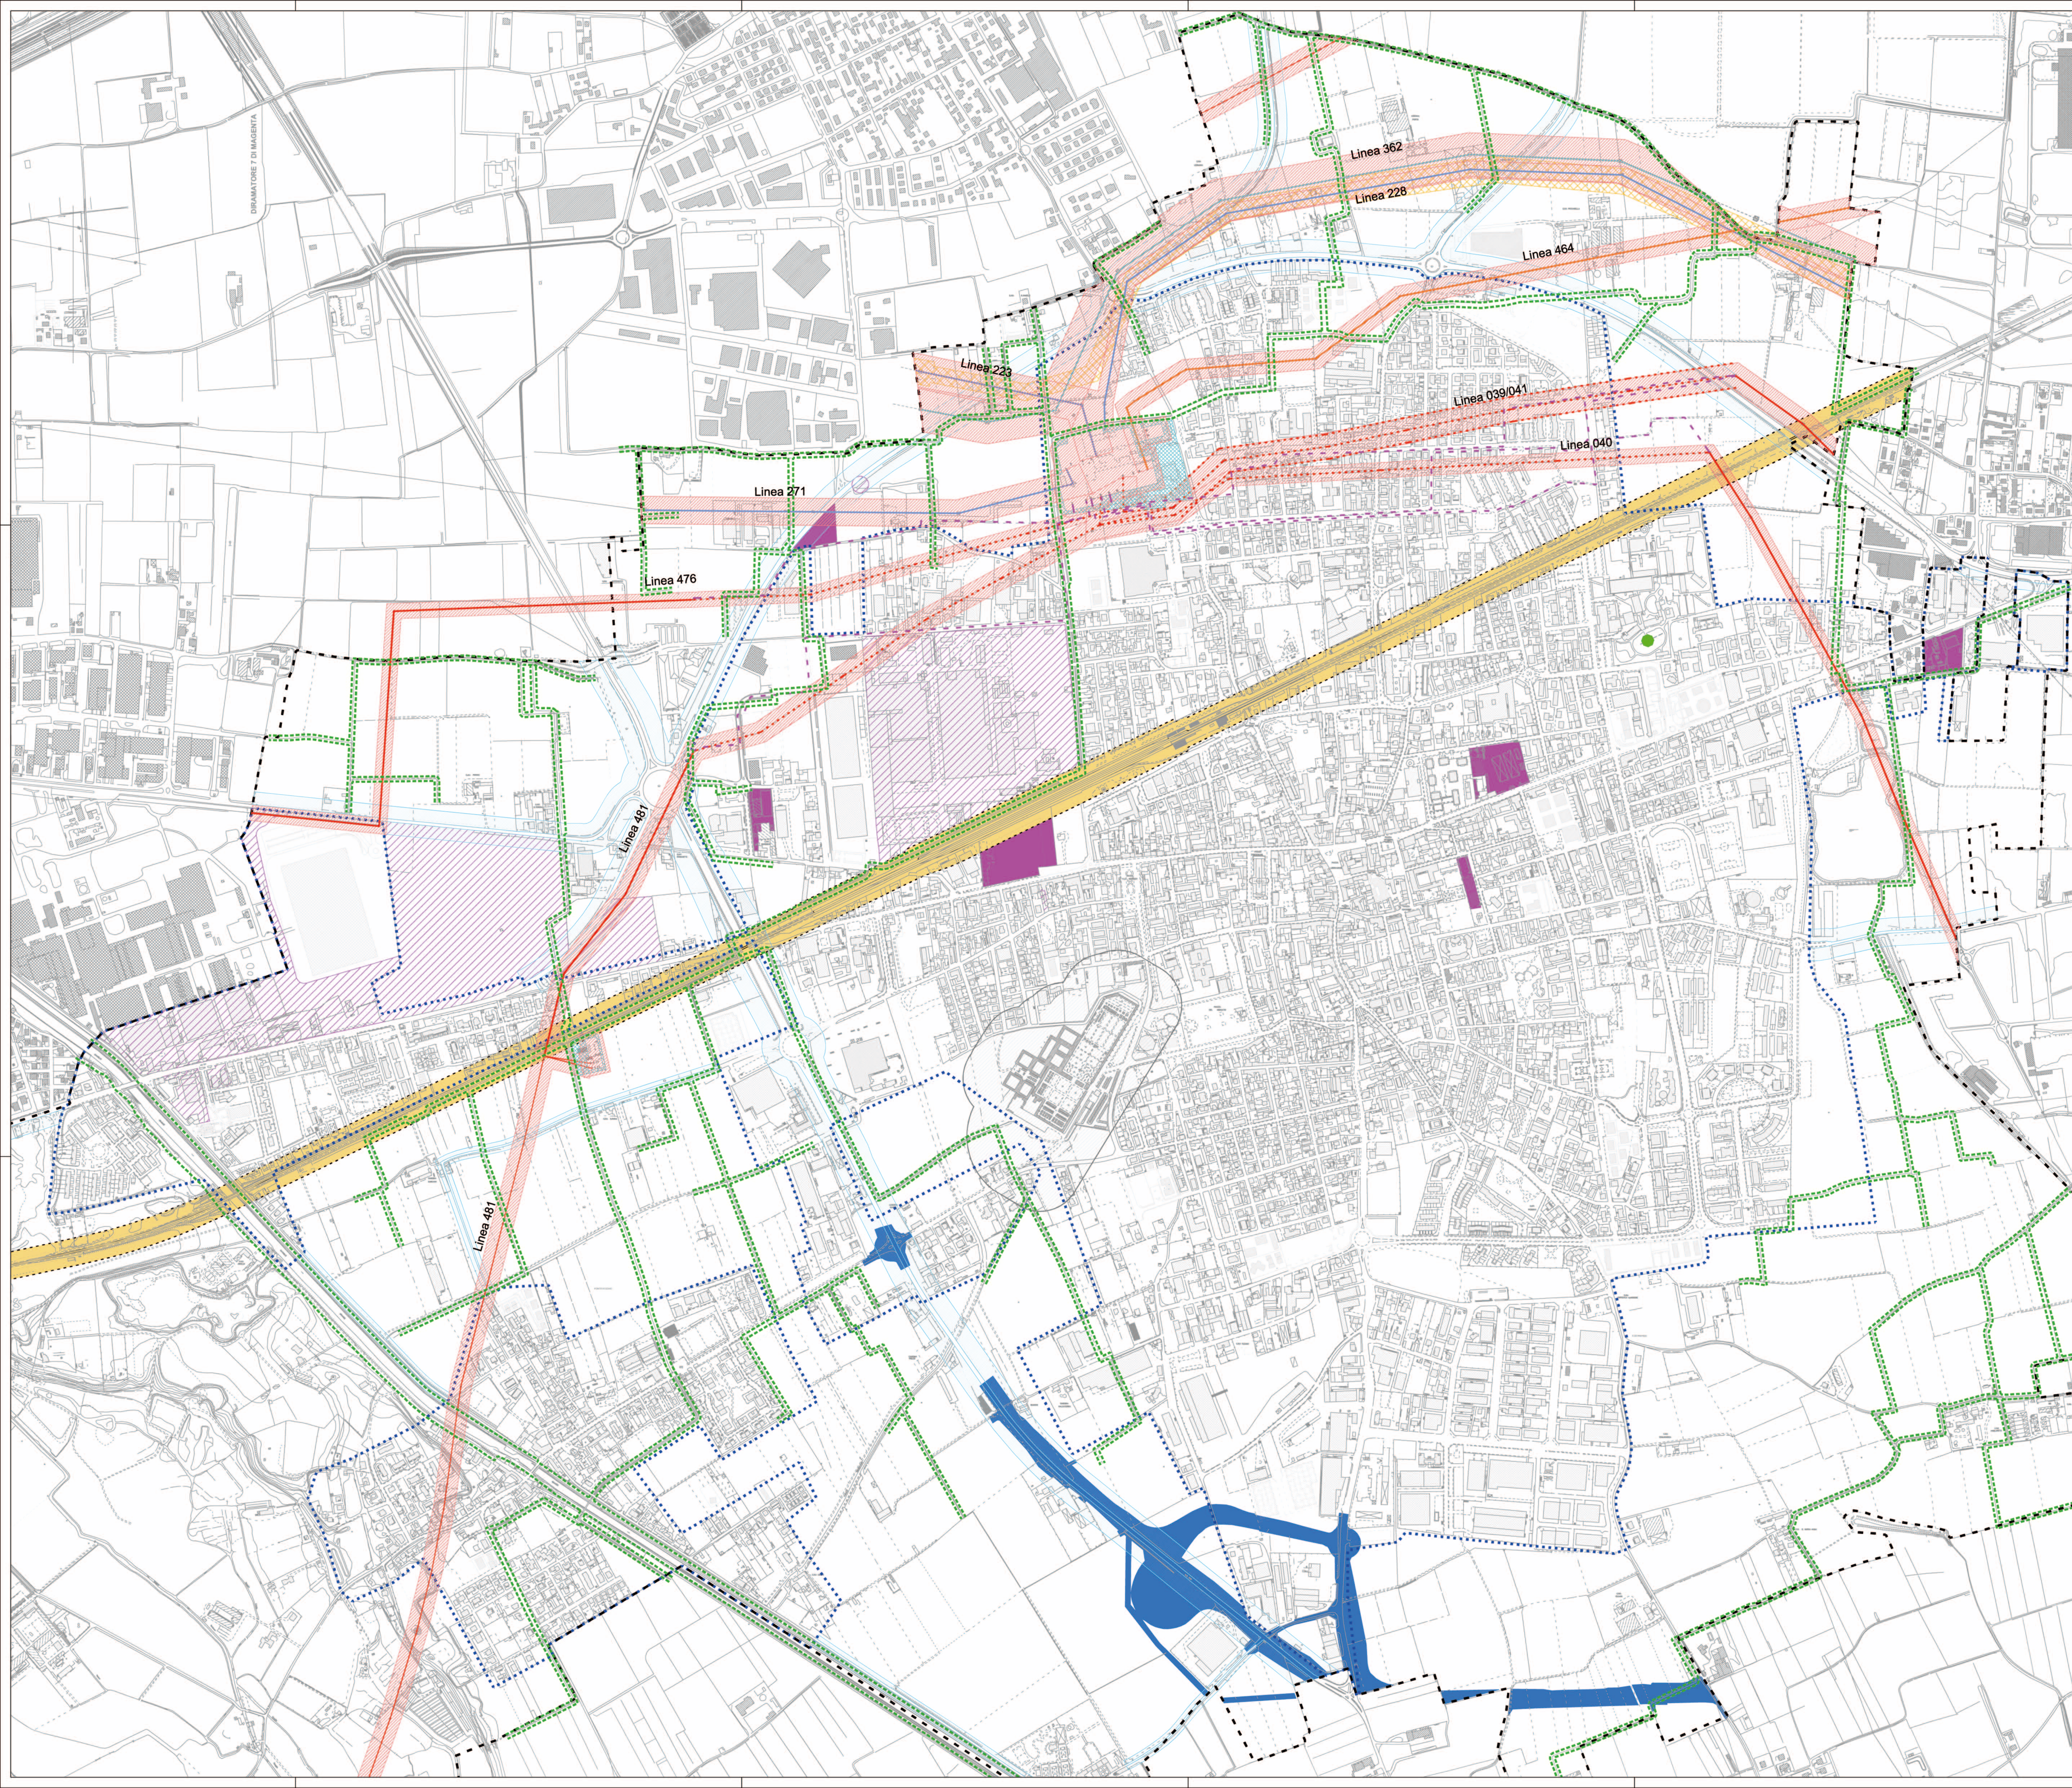

- Vincoli connessi alla mobilità**
- Perimetro del Centro Abitato ai sensi dell'art. 3 comma 1 del Codice della Strada
 - Fasce di rispetto stradale (Art. 27.3 delle NTA del Piano delle Regole)
 - Fasce di rispetto della ferrovia (Art. 27.2 delle NTA del Piano delle Regole)
Distanza 30 m dal binario più esterno
 - Fasce di salvaguardia per infrastrutture stradali in progetto ai sensi del piano particolare di esproprio - Progetto definitivo Collegamento tra la S.S.n.11 "Padan Superior" a Magenta e la Tagenziale ovest di Milano
- Tracciati della distribuzione dell'energia**
- Tensione linea aerea esistente 380KV
 - Tensione linea aerea esistente 220KV
 - Tensione linea aerea esistente 132KV
 - Tensione linea aerea esistente 132KV
 - Tensione linea aerea esistente 132KV in via di dismissione
 - Nuovi possibili tracciati di interramento
 - Distanze di Prima Approssimazione
 - Cabine elettriche primarie
Distanza di Prima Approssimazione 14 m dal perimetro delle aree dei trasformatori
 - Fascia di salvaguardia connessa al progetto interconnector Italia-Svizzera

Linea	Proprietà	Tratto	Tensione (KV)	Palificazione	Distanza prima approssimazione (m)
476	Terna spa	Portale - 12	132	semplice	19
480	Terna spa	Portale - Portale	132	semplice	23
481	Terna spa	91 - Portale	132	semplice	25
040	Terna spa	Portale - 12	132	semplice	19
039/041	Terna spa	Portale - 12	132	doppia	29
464	Terna spa	Portale - 10	132	semplice	24
271	Terna spa	109 - Portale	220	semplice	32
223	Terna spa	313 - Portale	220	semplice	40
228	Terna spa	Portale - 8	220	semplice	20
362	Terna spa	58 - 67	380	semplice	49

- Vincoli sanitari**
- Fascia di rispetto cimiteriale
- Vincoli aeroportuali**
- Elipporto attivo
- Aree oggetto di provvedimenti di verifica e ripristino qualità dei suoli**
- Aree con bonifica certificata
 - Aree con bonifica in fase di progetto
- Confine Comunale**



Città di Magenta

Piano di Governo del Territorio

Documento di Piano

DA 03a

Vincoli infrastrutturali e ambientali

scala 1/5.000

02 Giugno 2016

Gruppo di lavoro
Arch. Franco Agnelli - Arch. Marco Engel con Plan. Fabrizio Caloni
Avv. Fortunato Pagano
P.O. N. 1000000 - Ing. Alfredo Ortolano, Ing. Damiano Rossi
Società di Ricerca e Pianificazione - Dott. Mauro Anzani

Settore tecnico del Comune di Magenta
Arch. Daniela Scaramuzza - Dirigente settore tecnico
Geom. Marco Bizzanti - Responsabile del servizio

Ufficio di Piano:
Geom. Gianmario Bighiani - Segreteria amministrativa
Geom. Francesco Bianchi - Edilizia
Arch. Michela Cozzi - Edilizia
Ing. Italia Dameno - Ambiente
Arch. Rossella Salbene - Paesaggio