


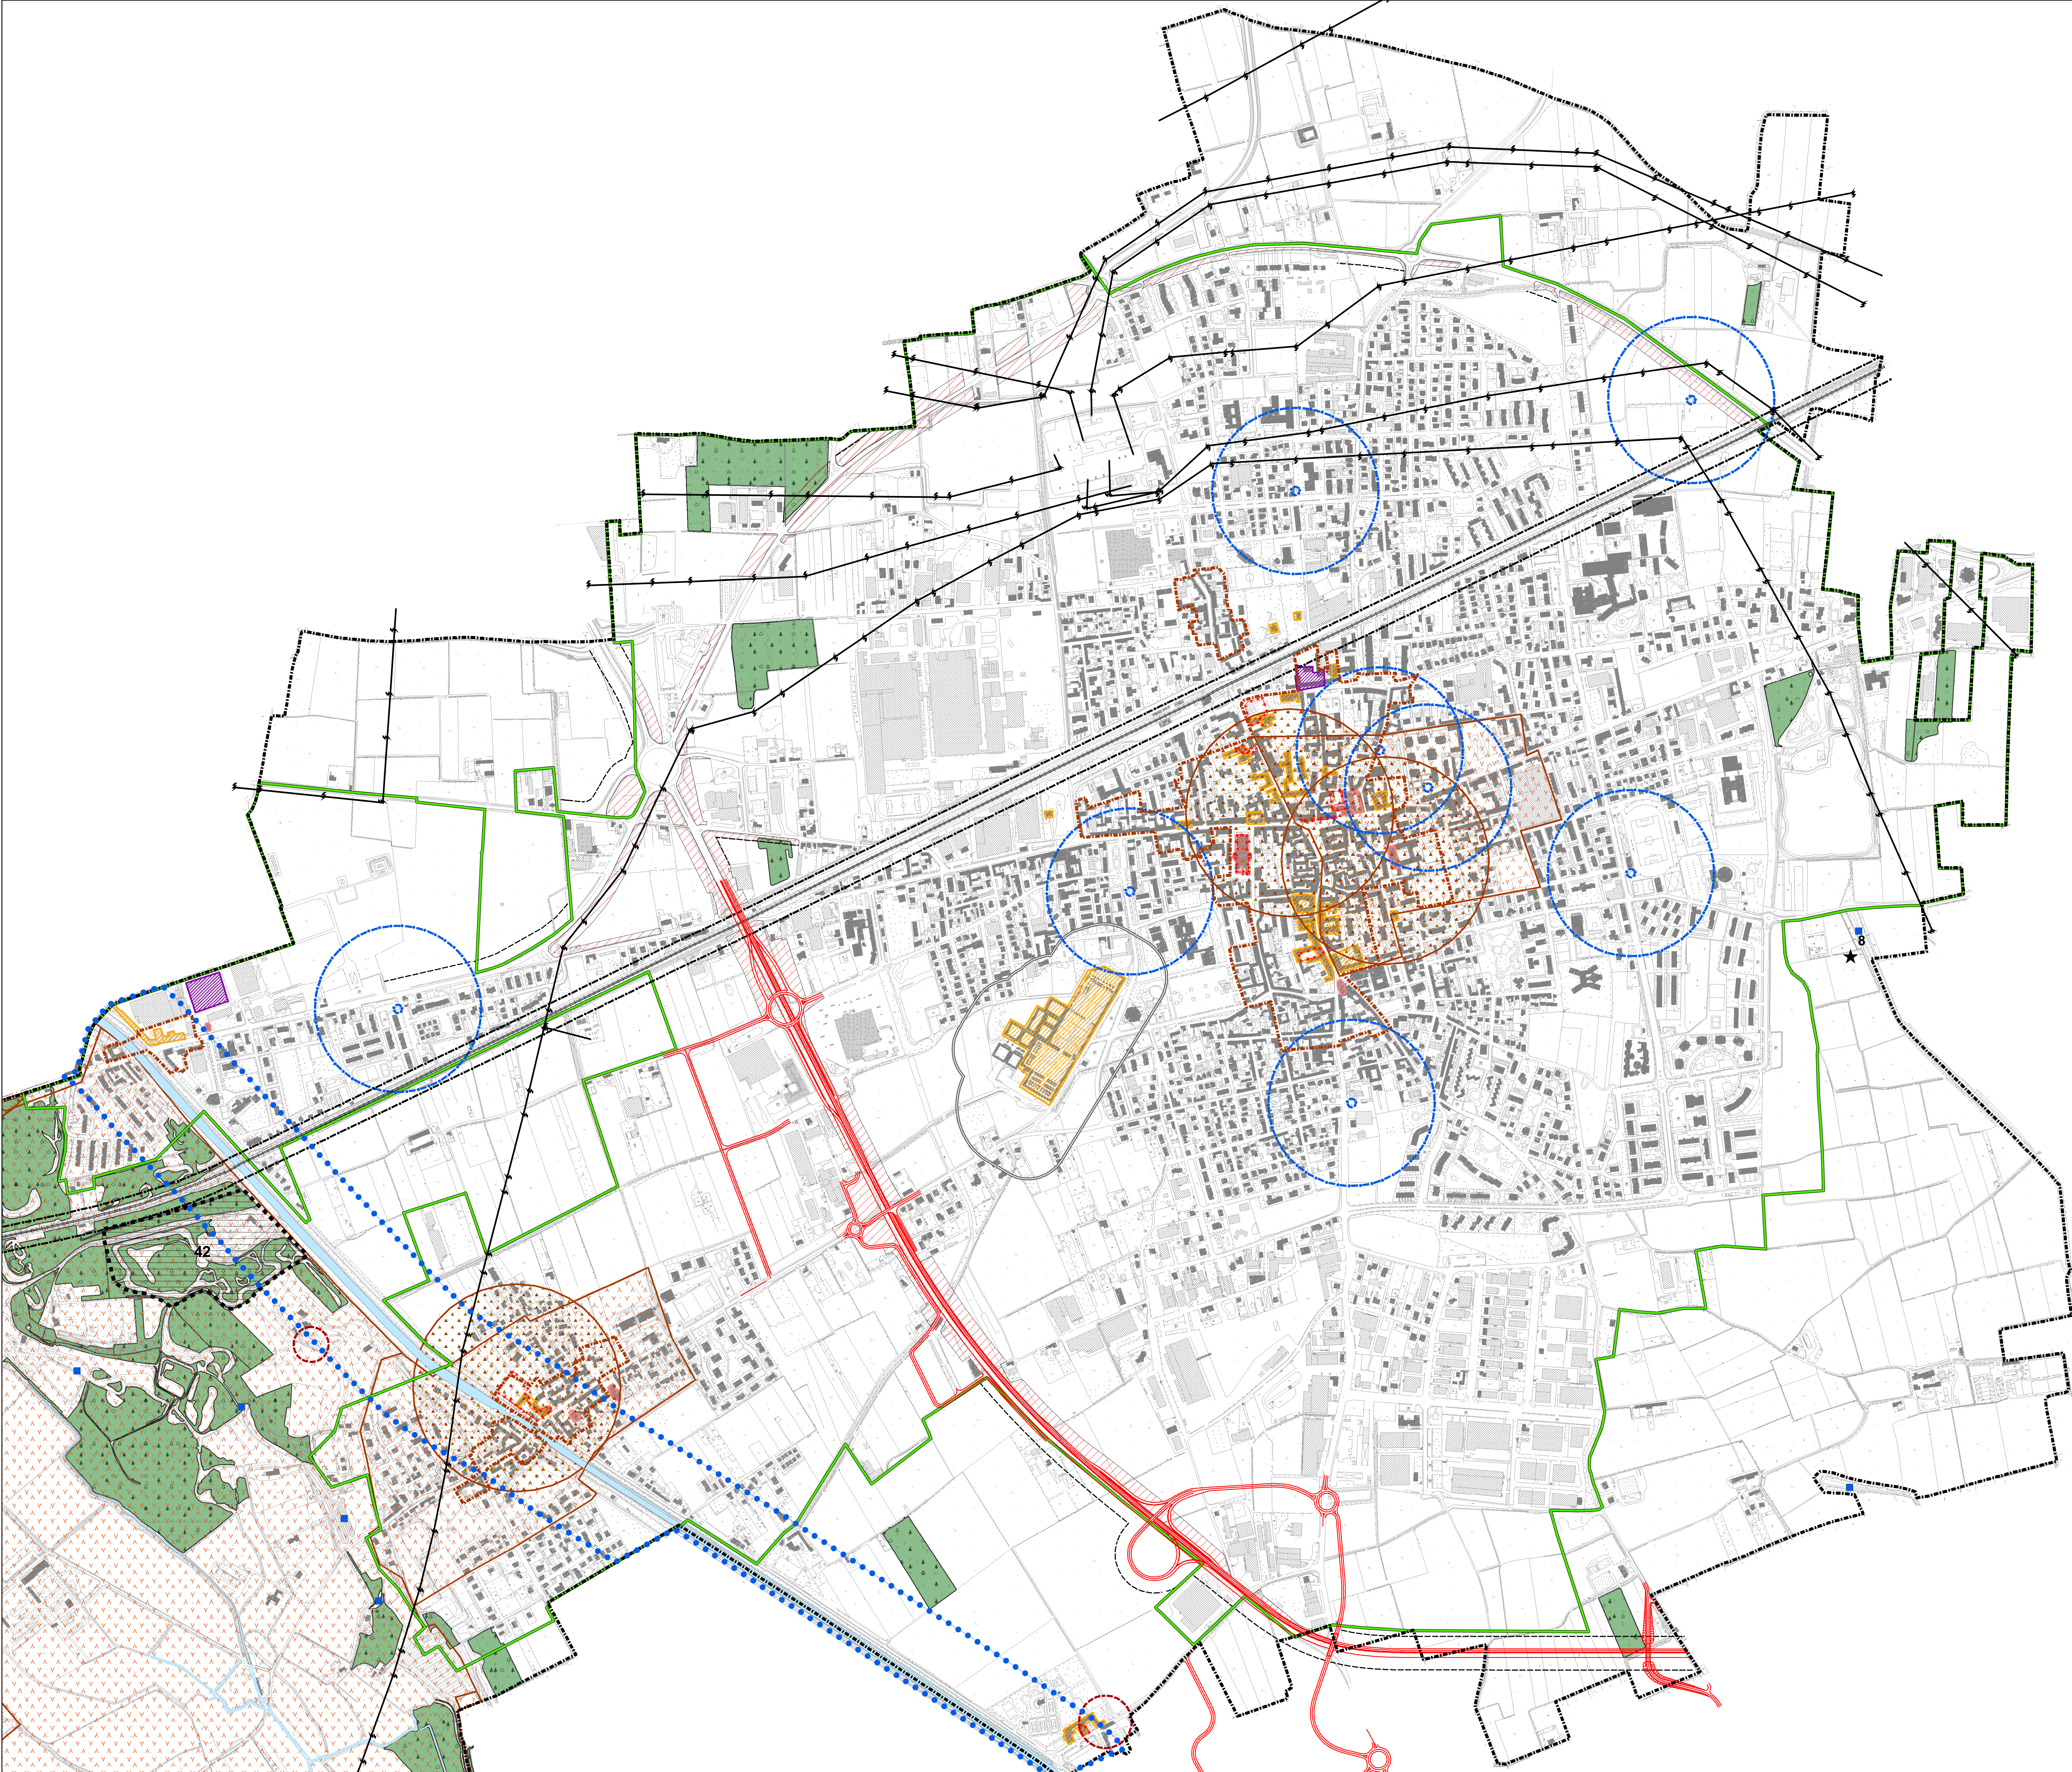


- Legenda**
- Confini comunali
 - Perimetro Centro storico
 - Area a Vincolo idrogeologico P.T.C.P.
 - Area a rischio archeologico P.T.C.P.
 - Area a rischio idrogeologico P.T.C.P.
 - Edifici con vincolo ex-legge 1089/39
 - Elementi storico-architettonici P.T.C.P.**
 - Complessi civili
 - Complessi militari
 - Complessi produttivi
 - Complessi religiosi
 - Complessi rurali
 - Fontanili
 - Viabilità di progetto di livello sovracomunale
 - Fascia di rispetto stradale
 - Limite di rispetto stradale
 - Elettrodotto
 - Ferrovie esistenti
 - Fascia di rispetto Ferrovia
 - Limite di rispetto dei pozzi emungimento acqua potabile
 - Limite di rispetto cimiteriale
 - Ambiti tutelati ai sensi dell'art.142 D.Lgs. 42/2004**
 - Area a vincolo paesaggistico boschi e foreste (art.142 comma 1 let.G. D.lgs 42/2004)
 - Fiumi e corsi d'acqua
 - Limite ambito vincolo paesaggistico corsi d'acqua (art.142 comma 1 let.C. D.lgs 42/2004)
 - PAI - Fasce di rispetto**
 - Fasce A (art.45 com.3)
 - Fasce B (art.45 com.3)
 - Fasce C (art.45 com.3)
 - Zone di interesse e vincoli speciali P.T.C. Parco del Ticino**
 - Area "F" di divagazione fluviale del Ticino (art.7.F P.T.C.)
 - Perimetro del Parco Naturale della Valle del Ticino (L.R. 12/12/2002 n°31)
 - Sito di Importanza Comunitaria (SIC) - DGR 8/8/2003 n°7/14106 "Boschi della Fagiana"
 - Zona ZPS - Zona di Protezione Speciale - DGR 15/12/2003 n° 7/15648 "Boschi del Ticino"
 - Perimetro Zona I.C.
 - Beni di rilevante interesse naturalistico (Fontanile Fagiolo - art. 16.4 del P.T.C.)
 - Area R: Aree degradate da recuperare (art.11 del P.T.C.)
 - Insedimenti rurali dismessi da recuperare (art. 8.C.7 e art.9.G.7 del P.T.C.)

Comune di Magenta
(Provincia di Milano)

PIANO DI GOVERNO DEL TERRITORIO
ai sensi della Legge Regionale per il Governo del Territorio 11 Marzo 2005 n° 12

DOCUMENTO DI PIANO

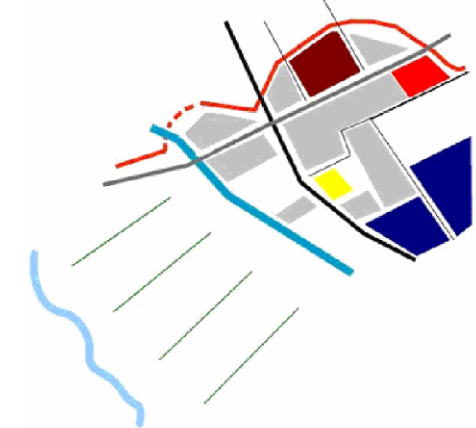

Il Dirigente del Settore Tecnico
Responsabile del Progetto PGT
Giovanni Bizio

Il Sindaco
Luca Del Gobbo

Il Vice Sindaco
Assessore alla Programmazione del Territorio
Marco Morina

Coordinatore ed estensore del P.G.T.
Arch. Giuseppe Barra

Collaboratori estensori del Piano
Arch. Meroni Laura
Plan. Molinari Alessandro

Adottato
Parere di Compatibilità P.T.C.P.
.....
Approvato

Base cartografica: Rilievo Aerofotogrammetrico 2009

ELABORATO
DOCUMENTO DI PIANO
TAVOLA DEI VINCOLI
TERRITORIALI

SCALA: 1:5.000

DATA: OTTOBRE 2009
AGGIORNAMENTO:
MAGGIO 2010

TAVOLA
N° DP
A 4a