

"IL GIRASOLE"

SCUOLA D'INFANZIA - CENTRO SCOLASTICO SUD



PLANIMETRIA GENERALE

|                        |  |   |
|------------------------|--|---|
| Scala 1:1.00 - 1:1.000 |  | 1 |
| Aggiornamenti          |  |   |

|                |               |  |
|----------------|---------------|--|
| CENTRO SUD.dwg | DICEMBRE 2014 |  |
|----------------|---------------|--|

|                      |               |                  |
|----------------------|---------------|------------------|
| Il Dirigente Settore | I progettisti | Il collaboratore |
|----------------------|---------------|------------------|

Questo disegno è di esclusiva proprietà del Comune di Magenta - E' severamente vietata copia, la riproduzione, la cessione.

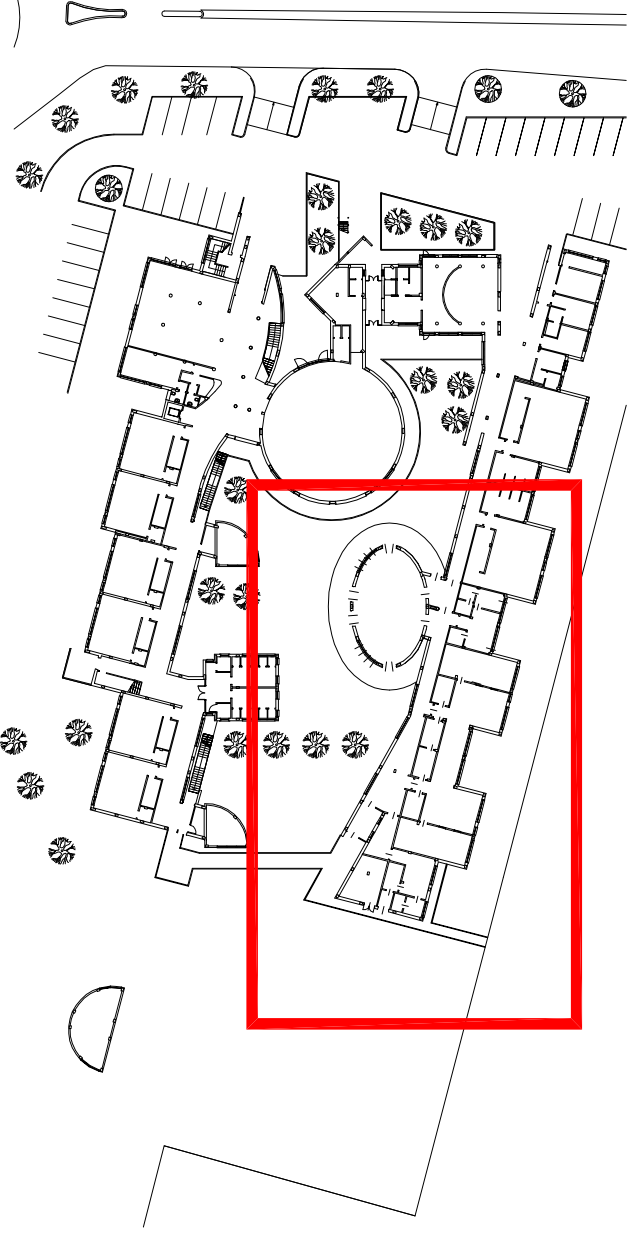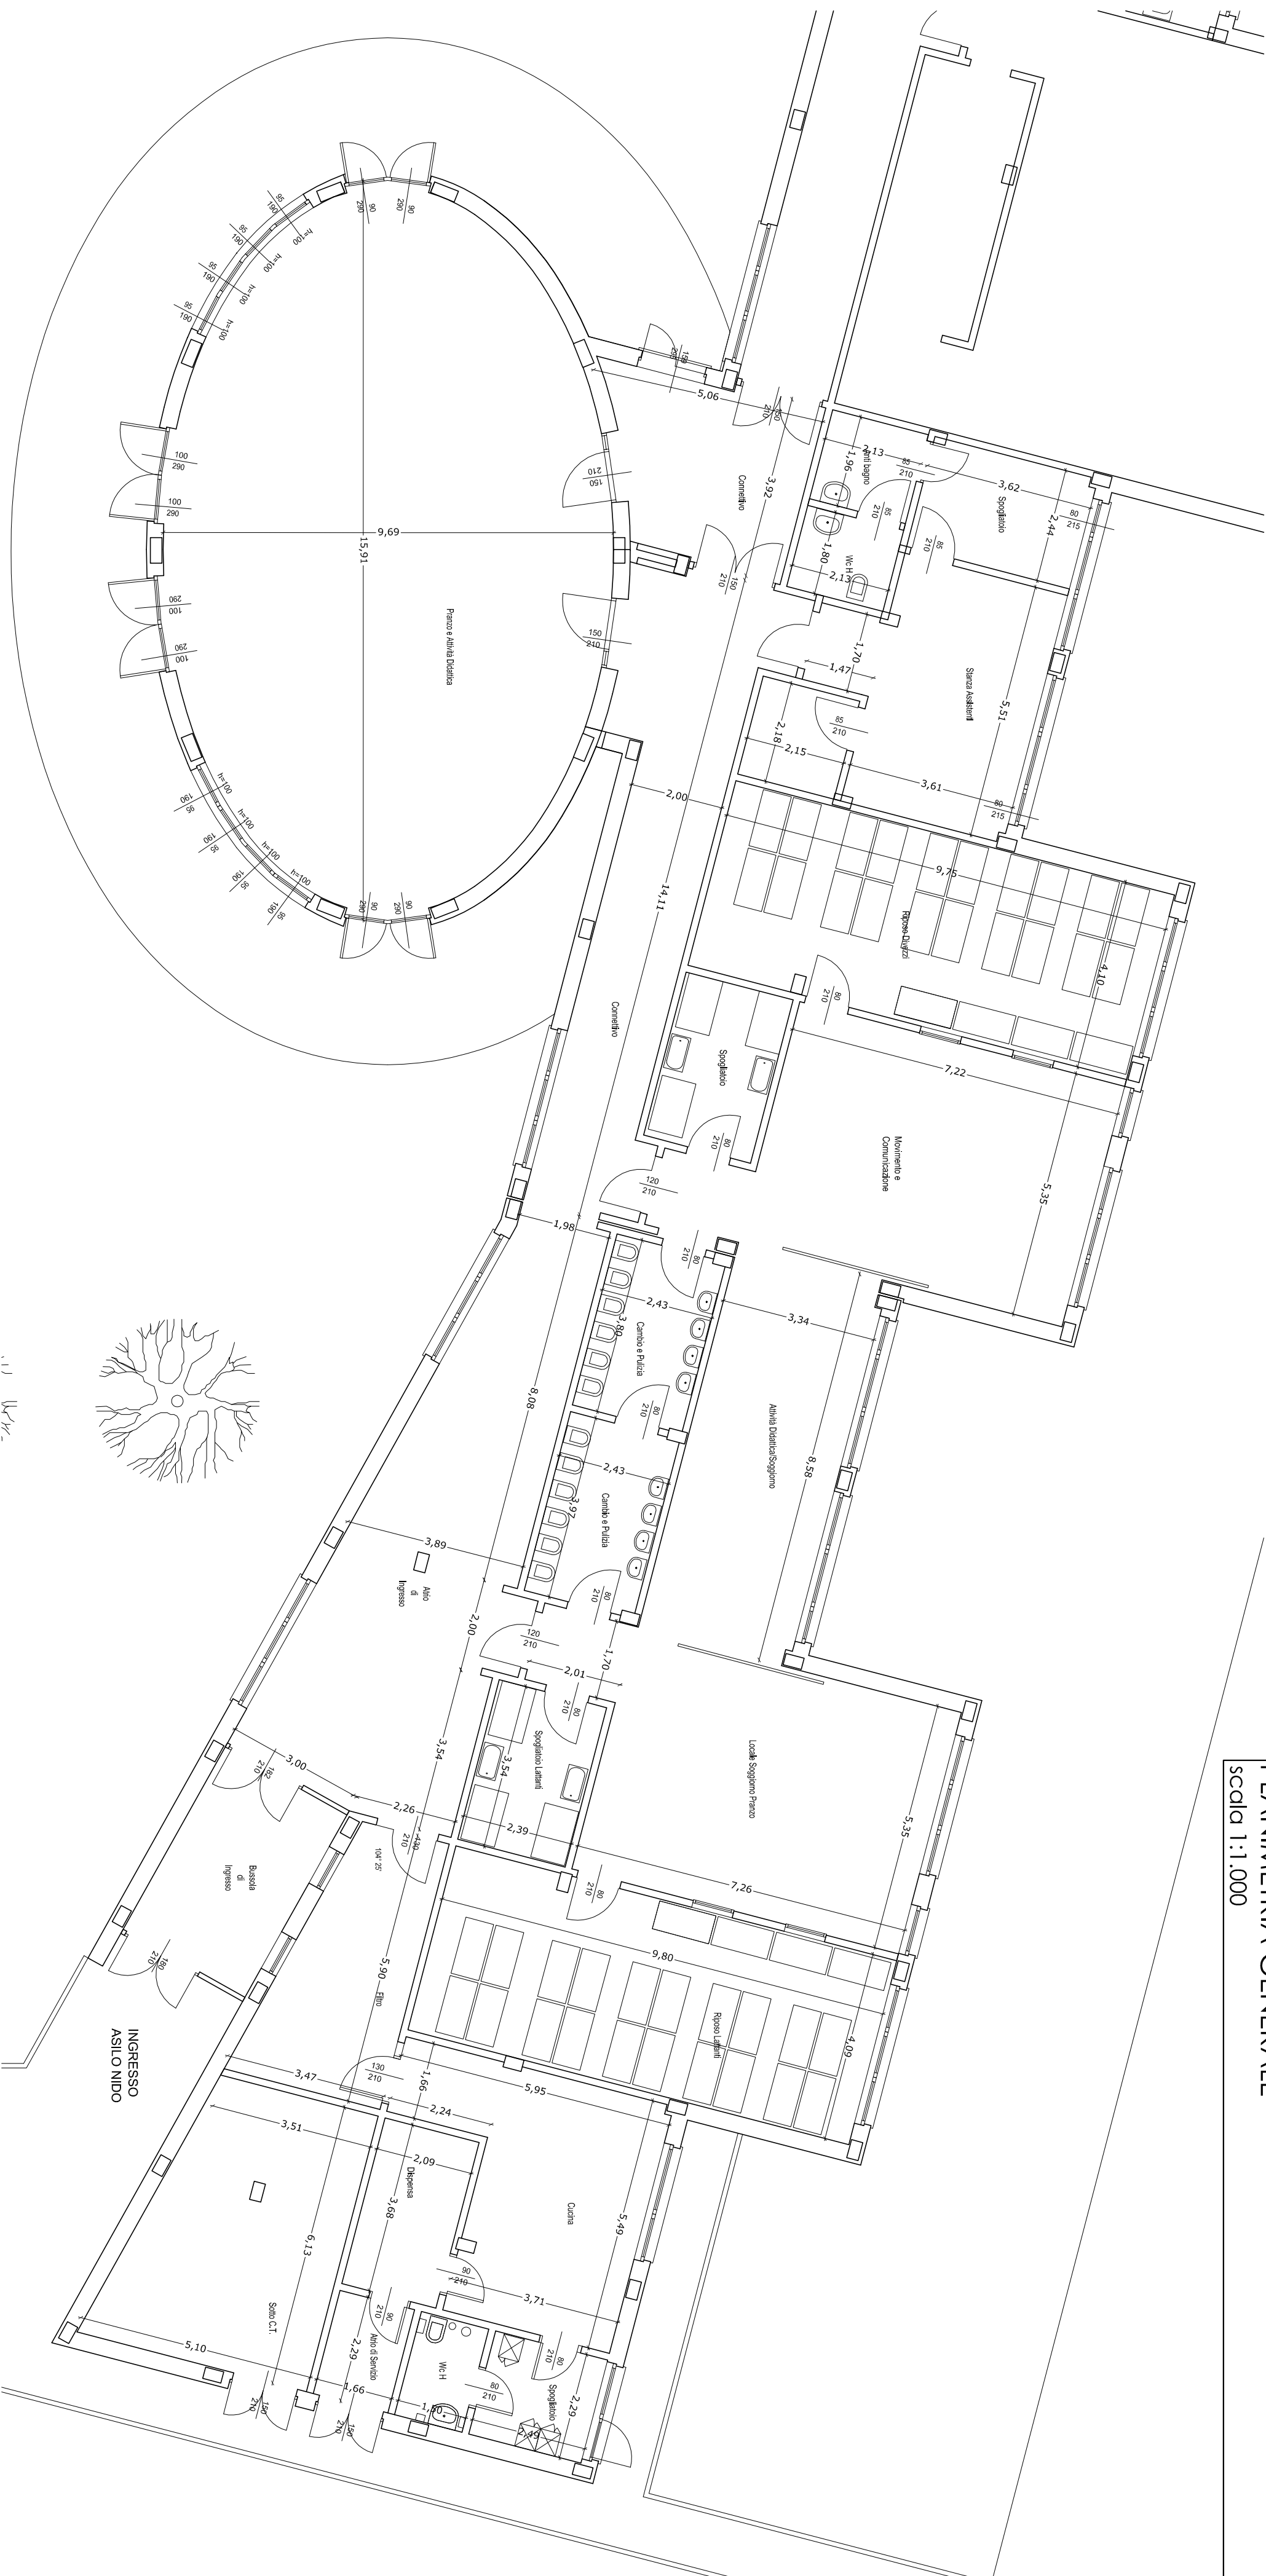

PLANIMETRIA GENERALE

scala 1:1.000